



Agenzia del Territorio
CATASTO FABBRICATI
Ufficio Provinciale di
Pisa

ELABORATO PLANIMETRICO	
Compilato da: Panichi Matteo	
Iscritto all'albo: Geometri	
Prov. Pisa	N. 1700


Comune di Monteverdi Marittimo		Protocollo n. PI0141279 del 09/08/2010	
Sezione:	Foglio: 27	Particella: 211	Tipo Mappale n. del
Dimostrazione grafica dei subalterni			Scala 1 : 500

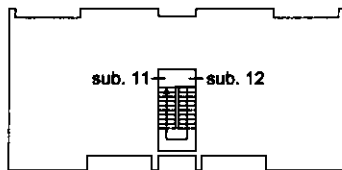


PIANTA PIANO SECONDO

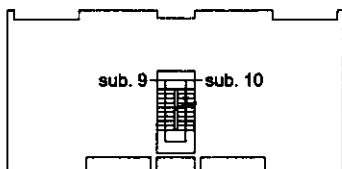

PIANTA PIANO PRIMO

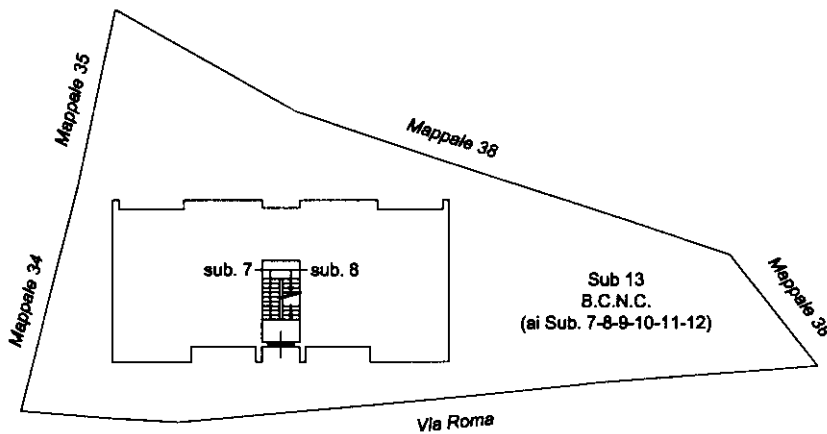

PIANTA PIANO TERRA

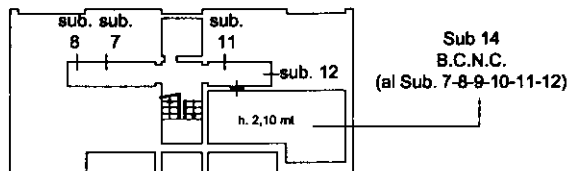

PIANTA PIANO SEMINTERRATO



Catasto dei Fabbricati - Situazione al 16/11/2018 - Comune di MONTEVERDI MARITTIMO (F661) - < Foglio: 27 - Particella: 211 - Elaborato planimetrico >