

**Agenzia del Territorio**  
**CATASTO FABBRICATI**  
Ufficio Provinciale di  
**Pisa**

Dichiarazione protocollo n. PI0140699 del 09/08/2010

Planimetria di u.i.u. in Comune di Monteverdi Marittimo

Via Roma

civ. 23

Identificativi Catastali:

Sezione:  
Foglio: 27  
Particella: 211  
Subalterno: 18

Compilata da:  
Panichi Matteo


Iscritto all'albo:  
Geometri

Prov. Pisa


N. 1700

Scheda n. 1


Scala 1:200

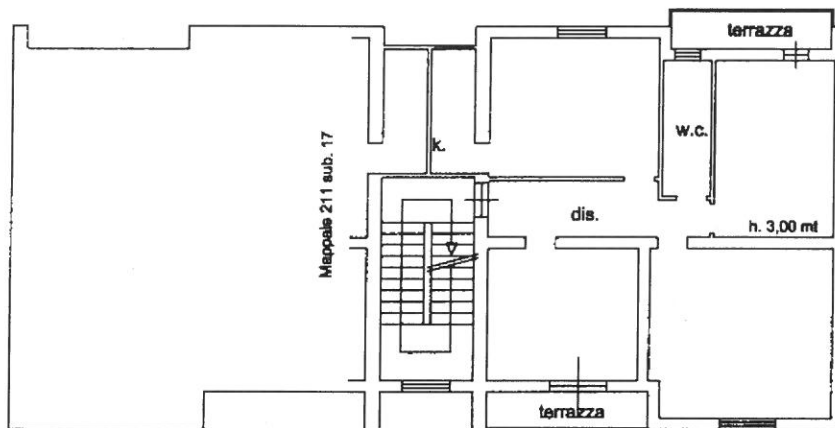

**PIANTA PIANO PRIMO**

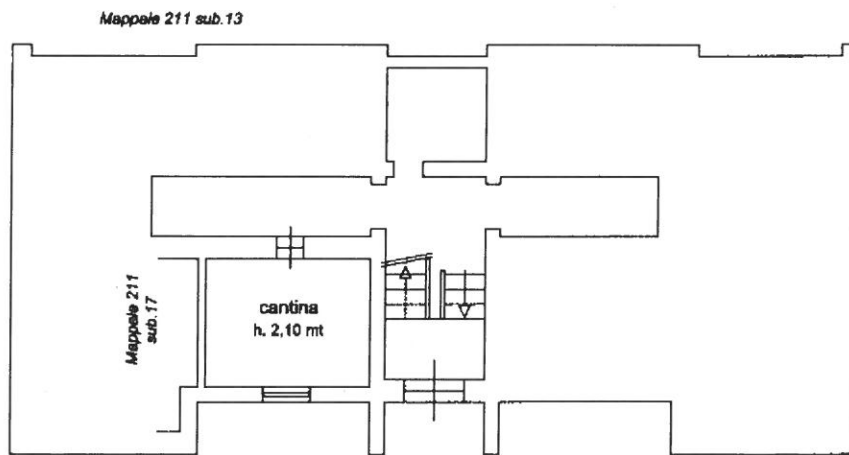

**PIANTA PIANO SEMINTERRATO**

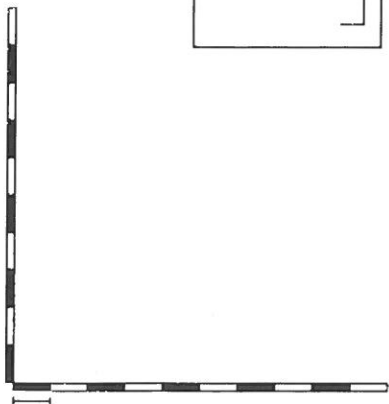

Catasto dei Fabbricati - Situazione al 29/11/2016 - Comune di MONTEVERDI MARITTIMO (PO01) - < Foglio: 27 Particella: 211 - Subalterno 18 >  
VIA ROMA n. 23 piano: 1-S1;

Ultima Planimetria in atti