


Agenzia del Territorio  
**CATASTO FABBRICATI**  
Ufficio Provinciale di  
Pisa


ELABORATO PLANIMETRICO	
Compilato da: Maggini Gian Marco	
Iscritto all'albo: Geometri	
Prov. Pisa	N. 1356

Comune di Vicopisano	Protocollo n. PI0203961 del 25/11/2003
Sezione: Foglio: 23 Particella: 201	Tipo Mappale n. del
Dimostrazione grafica dei subalterni	Scala 1 : 500

PIANTA PIANO TERRA

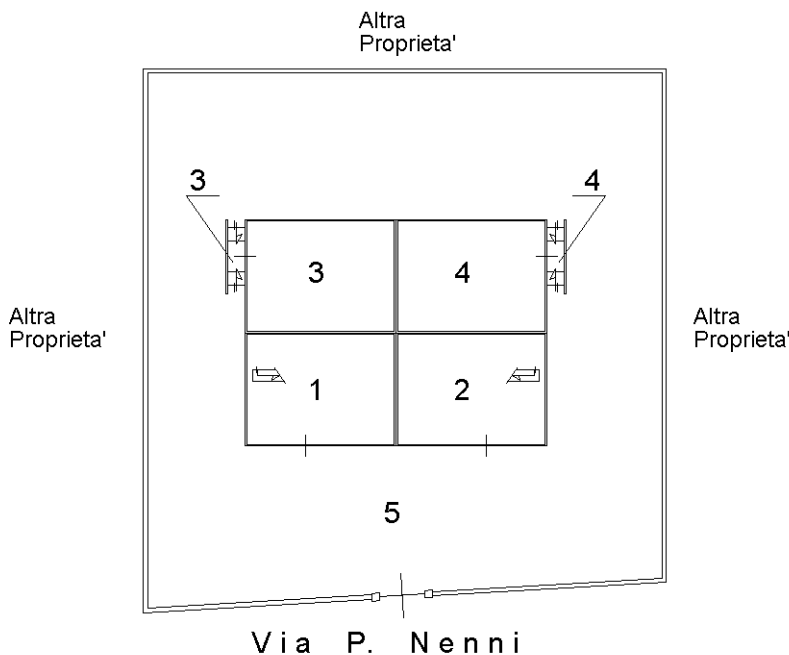

PIANTA SOTTOTETTO

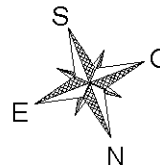

Ultima planimetria in atti

Catasto dei Fabbricati - Situazione al 15/11/2016 - Comune di VICOPISSANO (L.850) - < Foglio: 23 - Particella: 201 - Elaborato planimetrico >