

**Agenzia del Territorio**  
**CATASTO FABBRICATI**  
Ufficio Provinciale di  
**Pisa**

Dichiarazione protocollo n. PI0203961 del 25/11/2003

Planimetria di u.i.u. in Comune di Vicopisano

Via Nenni Pietro

civ. 28

Identificativi Catastali:

Sezione:

Foglio: 23

Particella: 201

Subalterno: 1

Compilata da:  
Maggini Gian Marco

Iscritto all'albo:  
Geometri

Prov. Pisa


N. 1356

Scheda n. 1

Scala 1:200




**PIANO TERRA**

Altra U.I.U.

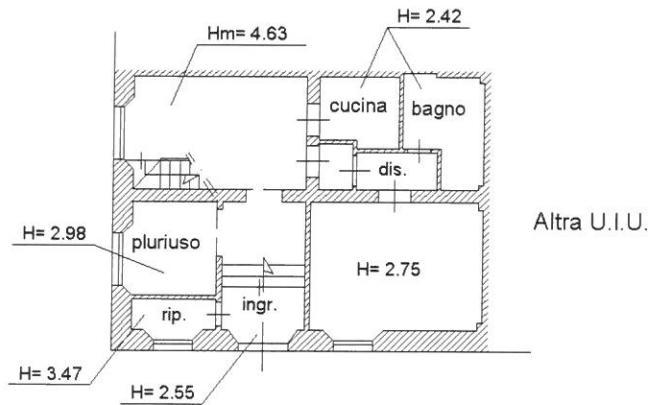

**PIANO SOTTOTETTO**

Altra U.I.U.

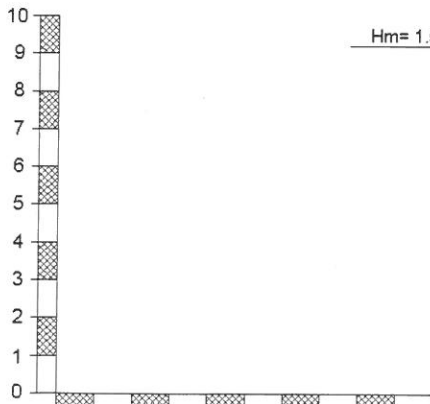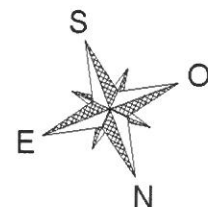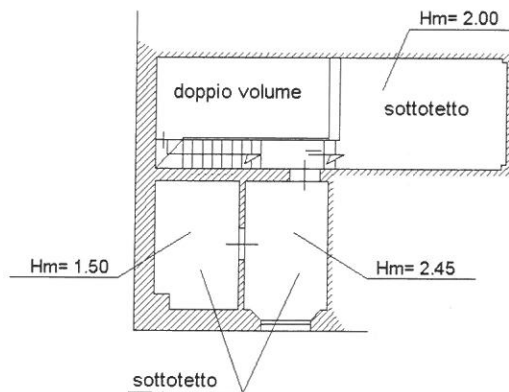

Catasto dei Fabbricati - Situazione al 30/11/2016 - Comune di VICOPISANO(L850) - Foglio: 23 Particella: 201 - Subalterno 1 - VIA PIETRO NENNI n. 28 piano: 1-1;