

Agenzia del Territorio
CATASTO FABBRICATI
 Ufficio Provinciale di
Pisa

Dichiarazione protocollo n. PI0203961 del 25/11/2003

Planimetria di u.i.u. in Comune di Vicopisano

Via Nenni Pietro

civ. 28

Identificativi Catastali:

Sezione:

Foglio: 23

Particella: 201

Subalterno: 2

Compilata da:

Maggini Gian Marco

Iscritto all'albo:

Geometri


Prov. Pisa

N. 1356



Scheda n. 1

Scala 1:200

PIANO TERRA

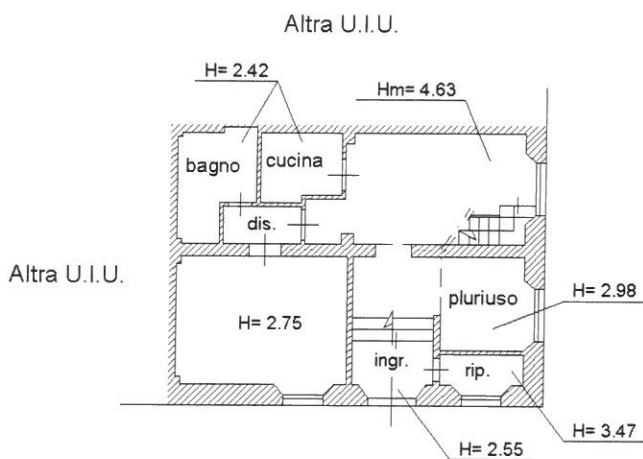

PIANO SOTTOTETTO

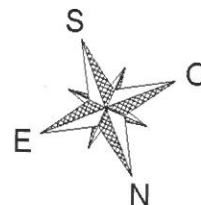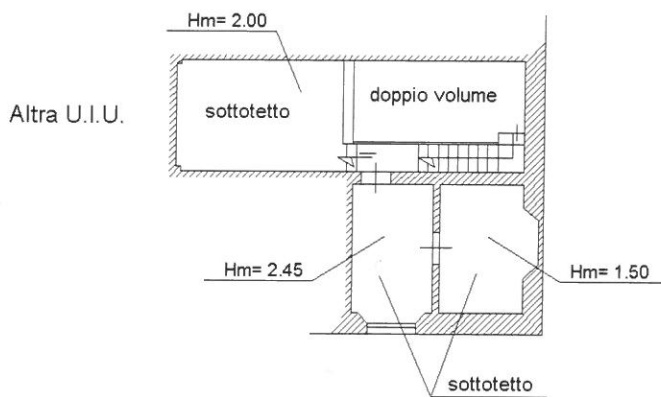

Catasto dei fabbricati - Situazione al 30/11/2016 - Comune di VICOPISANO(L850) - < Foglio: 23 Particella: 201 - Subalterno 2 - VIA PIETRO NENNI n. 28 piano: 1-1;

