


MINISTERO DELLE FINANZE
DIREZIONE GENERALE DEL CATASTO E DEI SERVIZI TECNICI ERARIALI

Lire
350

137 NUOVO CATASTO EDILIZIO URBANO

(E. DECRETO-LEGGE 15 APRILE 1989, N. 452)

Planimetria dell'immobile situato nel Comune di PISA Via TOSCANA, 7
Ditta ISTITUTO AUTONOMO PER LE CASE POPOLARI DELLA PROV. DI PISA
Allegata alla dichiarazione presentata all'Ufficio Tecnico Erariale di PISA

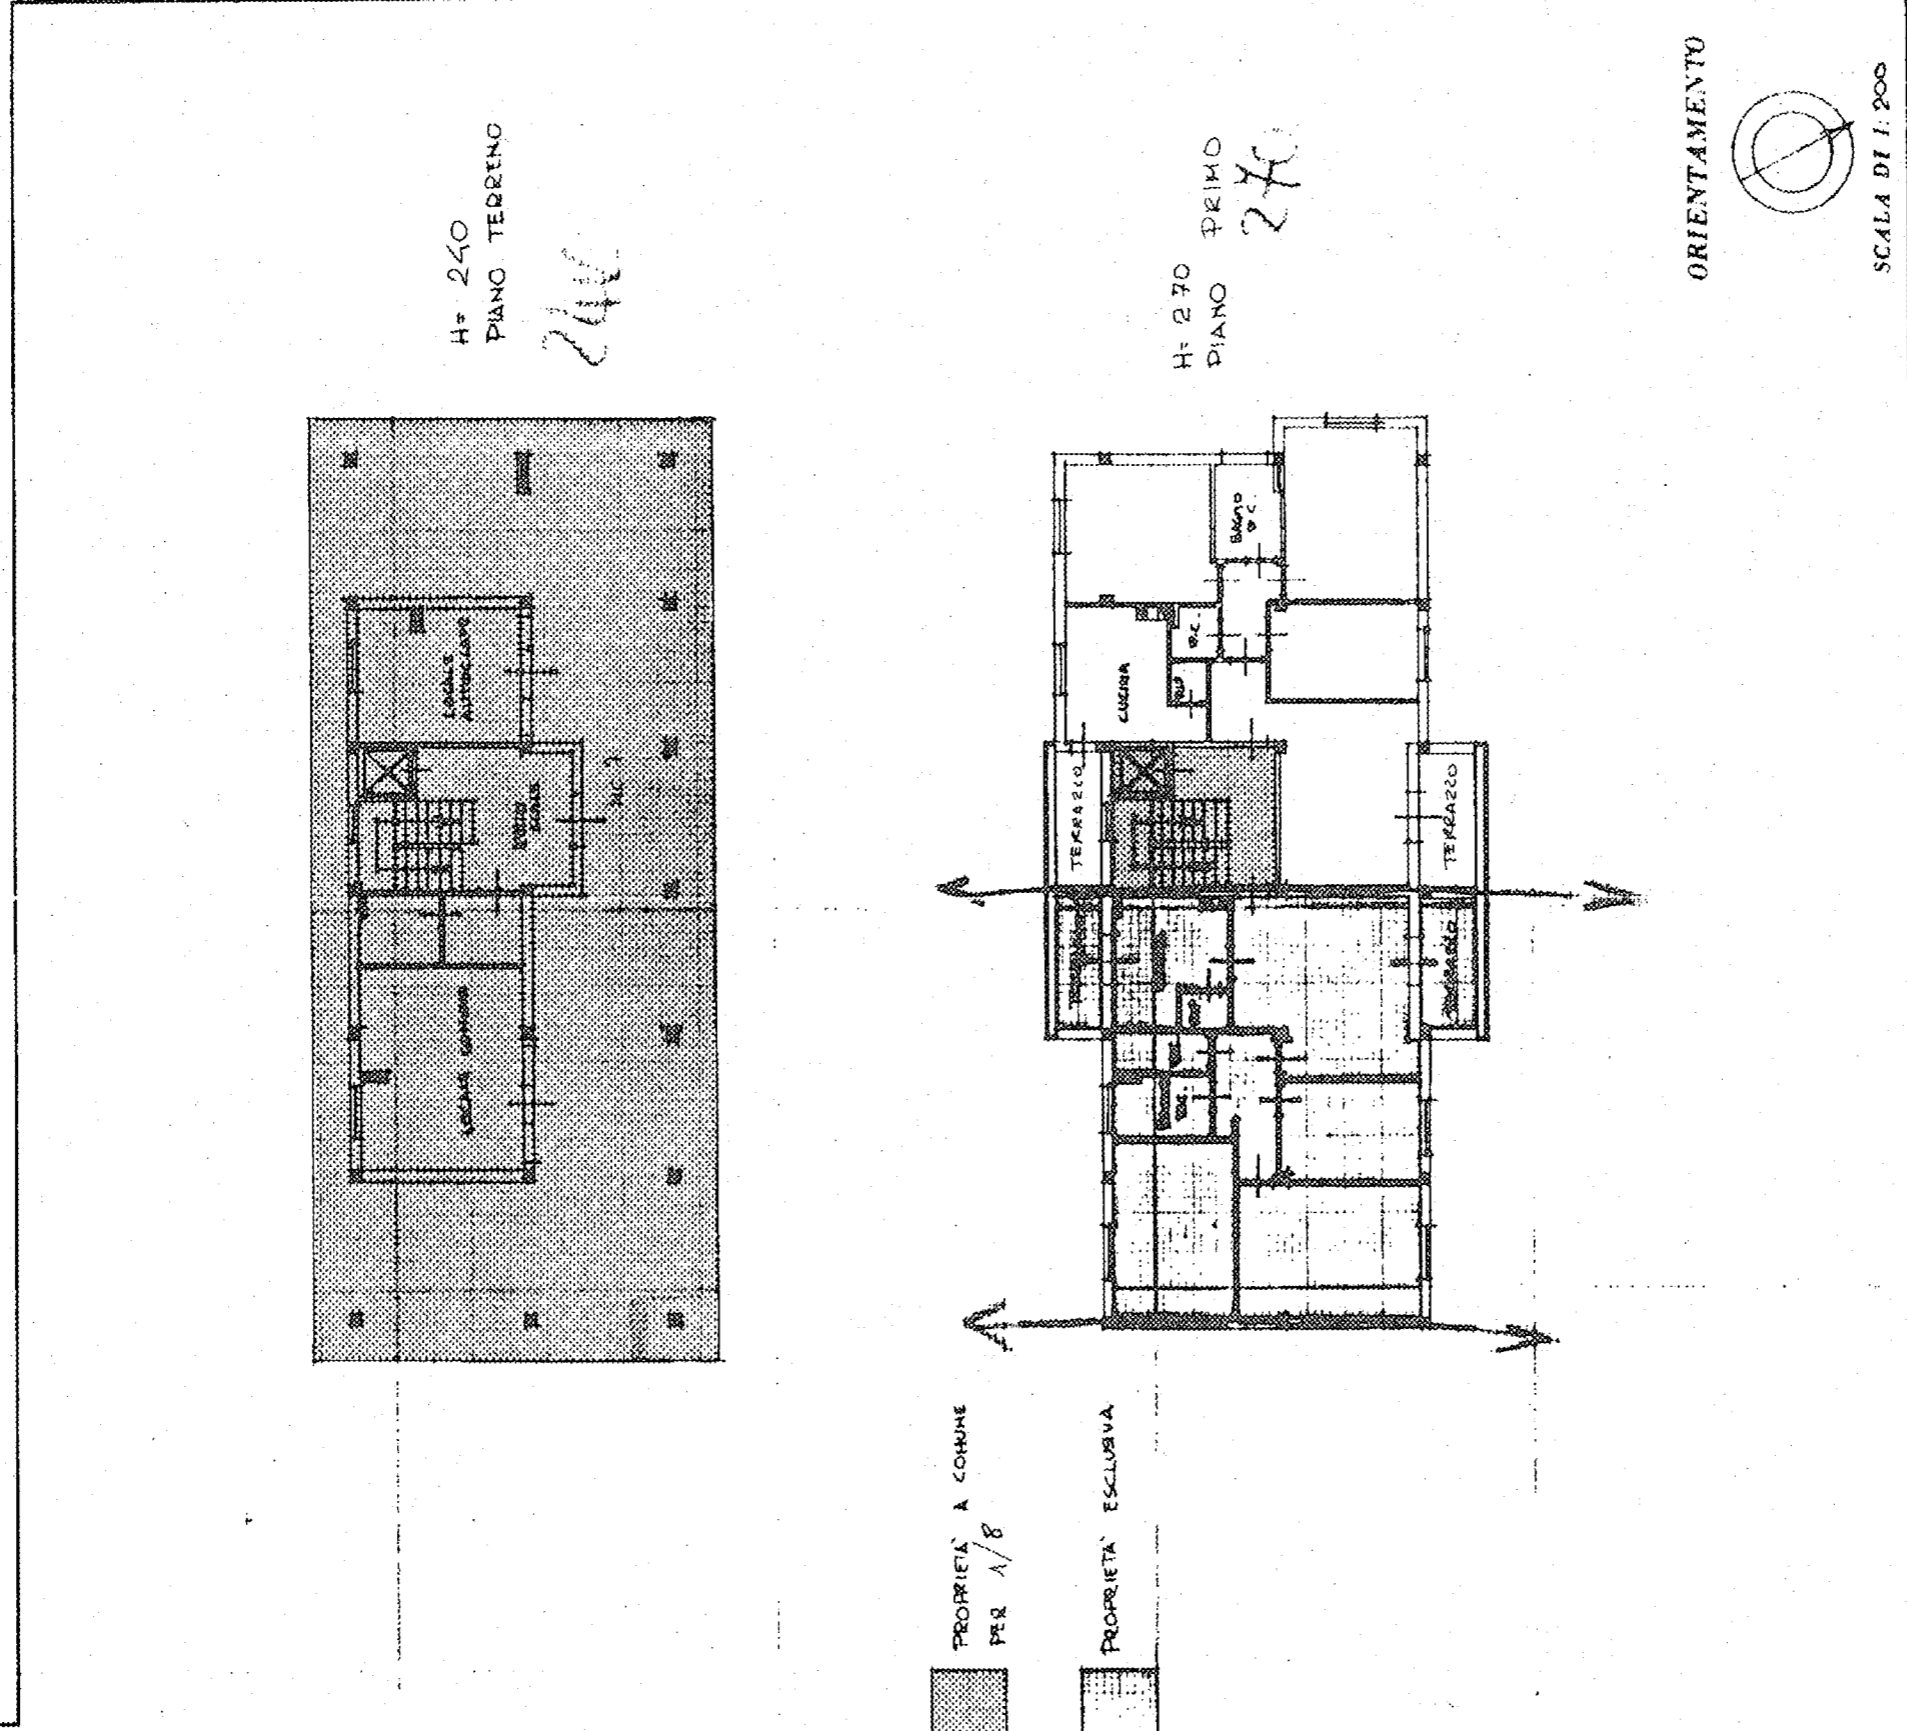

| | |
|---|------|
| SPAZIO RISERVATO PER LE ANNOTAZIONI D'UFFICIO | |
| DATA | 34 |
| PROT. N° | 1014 |
| | 57 |

Compilata dal GEOM. STEFANO ABBI
(Titolo, numero e ragione del fabbricato)

Insediato all'Albo-de DIPENDENTE A.T.E.R.
della Provincia di PISA

DATA 30/09/97
Firma: