

MODULARIO
F. 19 and 496

MINISTERO DELLE FINANZE


DIREZIONE GENERALE DEL CATASTO E DEI SERVIZI TECNICI ERARIALI

Lire
350

141 NUOVO CATASTO EDILIZIO URBANO

(R. DECRETO-LEGGI 11 APRILE 1998, N. 457)

Planimetria dell'immobile situato nel Comune di PISA Via TOSCANA 7
Ditta ISTITUTO AUTONOMO PER LE CASE POPOLARI DELLA ROOV DI PISA DELIL PARSOCICOMU
Allegata alla dichiarazione presentata all'Ufficio Tecnico Erariale di PISA E COMUNE DI PISA PER L'AREA

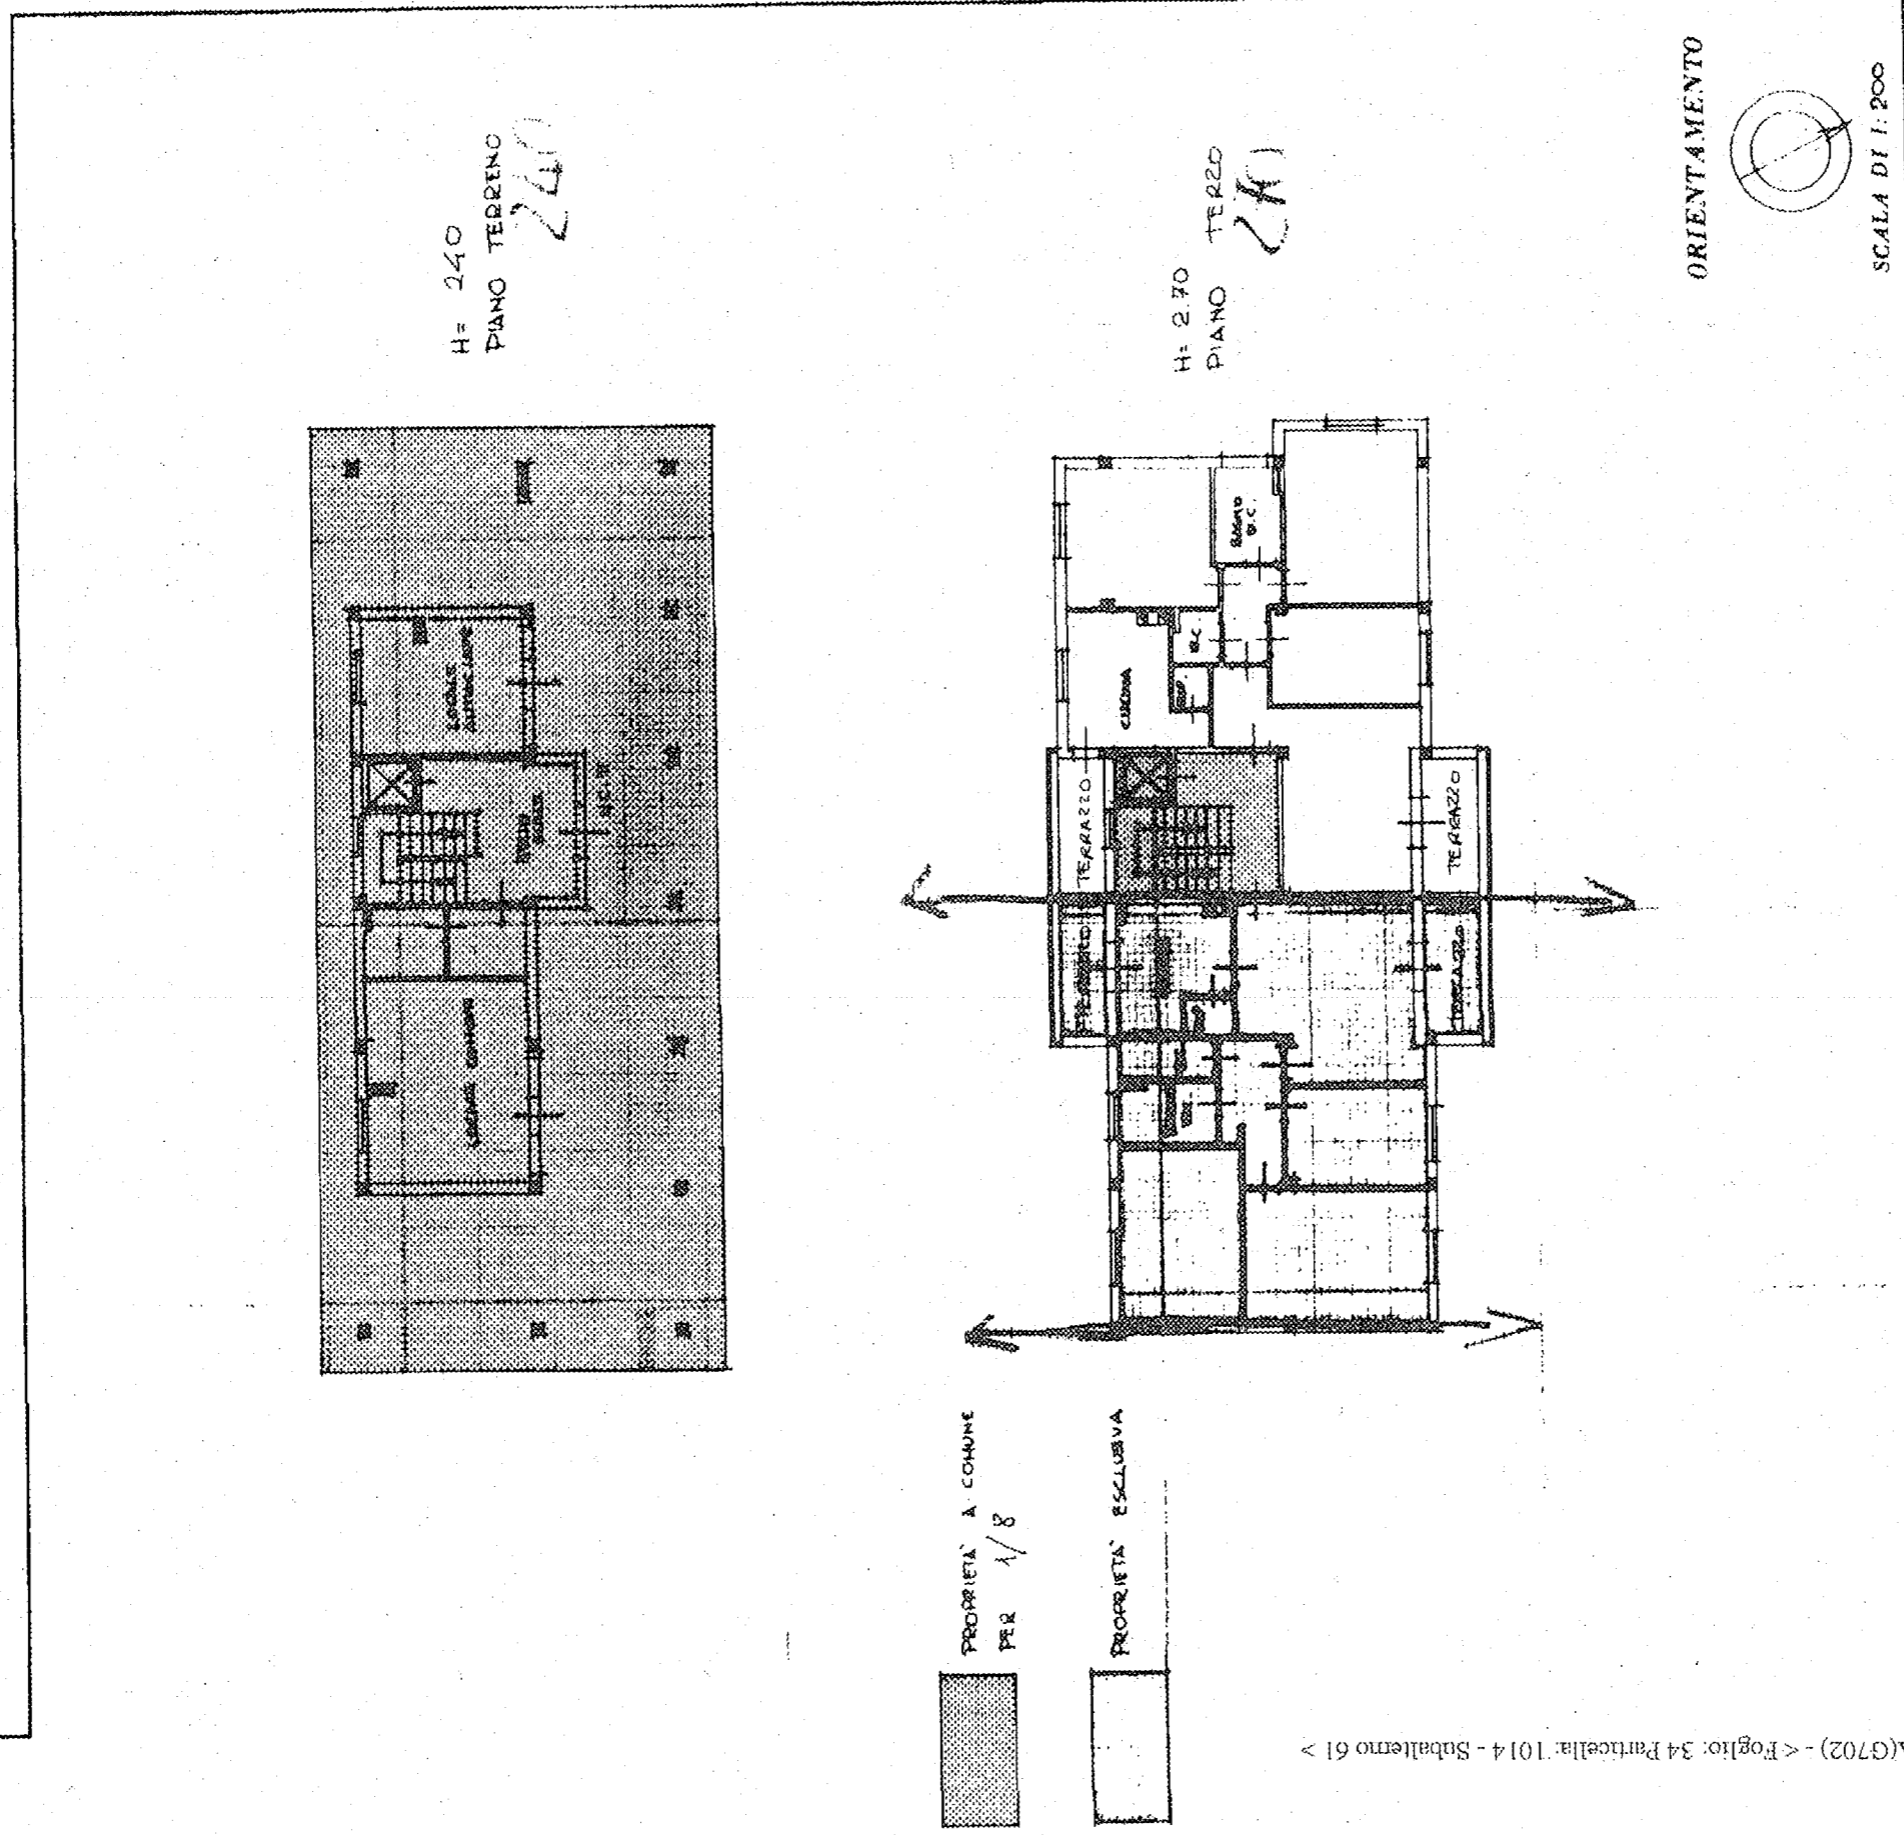

SPAZIO RISERVATO PER LE ANNOTAZIONI D'UFFICIO

DATA: 30/10/89
PROT. N°: 10114
FASIS N°: 601

Compilata dal: GEOM. STEFANO ABATI
(Titolo, nome e cognome del tecnico)

Iscritto all'Albo de DIPENDENTE - A.T.E.R.
della Provincia di PISA

DATA: 30/10/89
Firma: [Signature]