

156

LIRE 250

DIREZIONE GENERALE DEL CATASTO E DEI SUOI SERVIZI
CATASTO EDILIZIO URBANO (RDL 13-4-1939, n. 652)




Planimetria di u.i.u. in Comune di PISA via CUPPARI

LIRE 250

DIREZIONE GENERALE DEL CATASTO E DEI SUOI SERVIZI
CATASTO EDILIZIO URBANO (RDL 13-4-1939, n. 652)



Planimetria di u.i.u. in Comune di PISA via CUPPARI

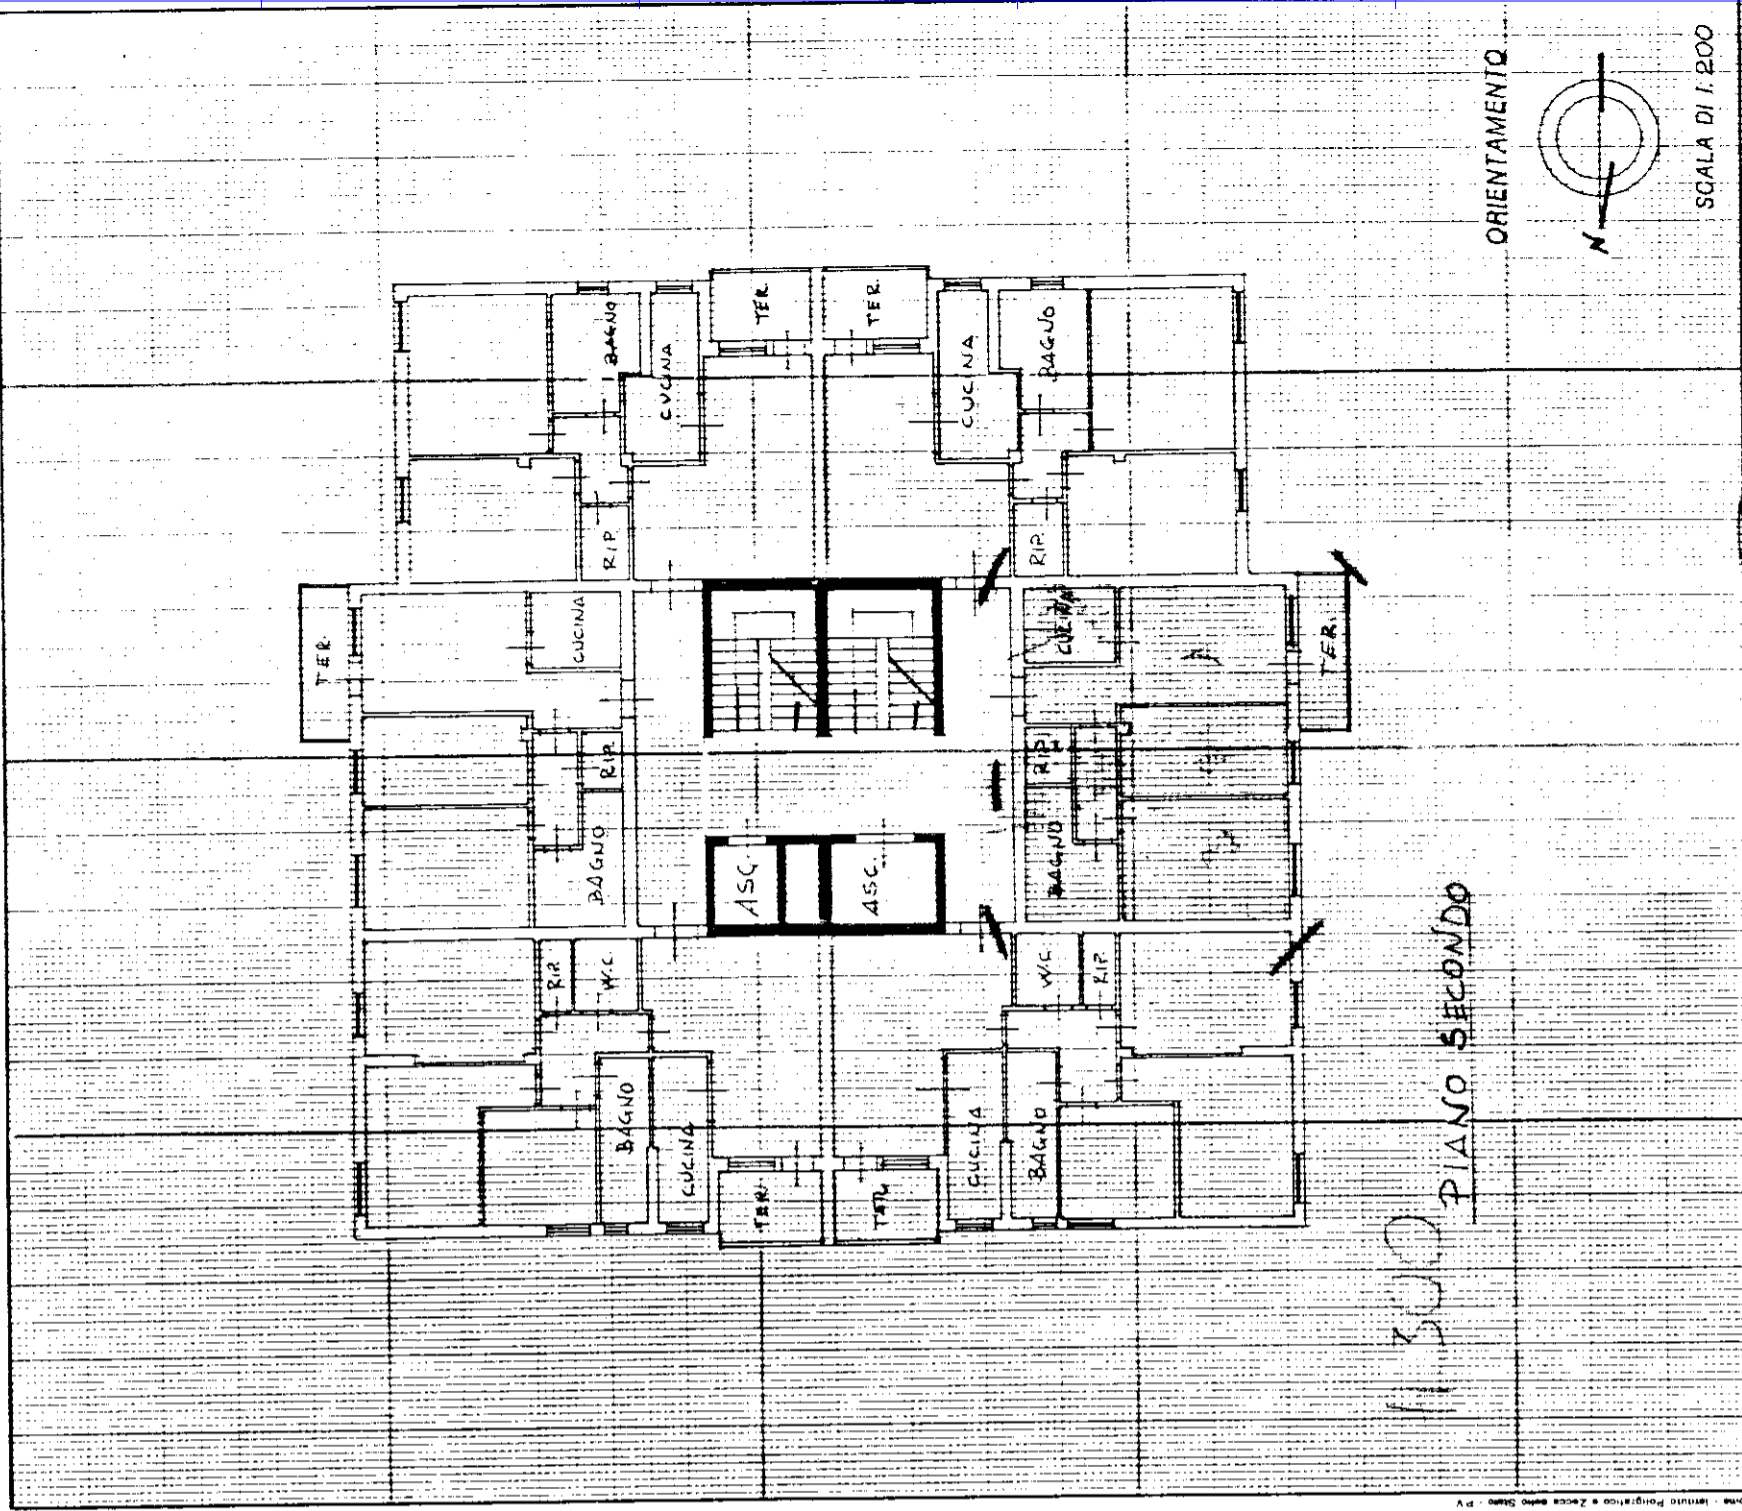

ORIENTAMENTO


SCALA DI 1.200

RISERVATO ALL'UFFICIO

Compiata dal Geom. LEONCINI
(Titolo, cognome e nome)
GIAMPAQUALE

Identificativi catastali

Dichiarazione di N.C. Denuncia di variazione

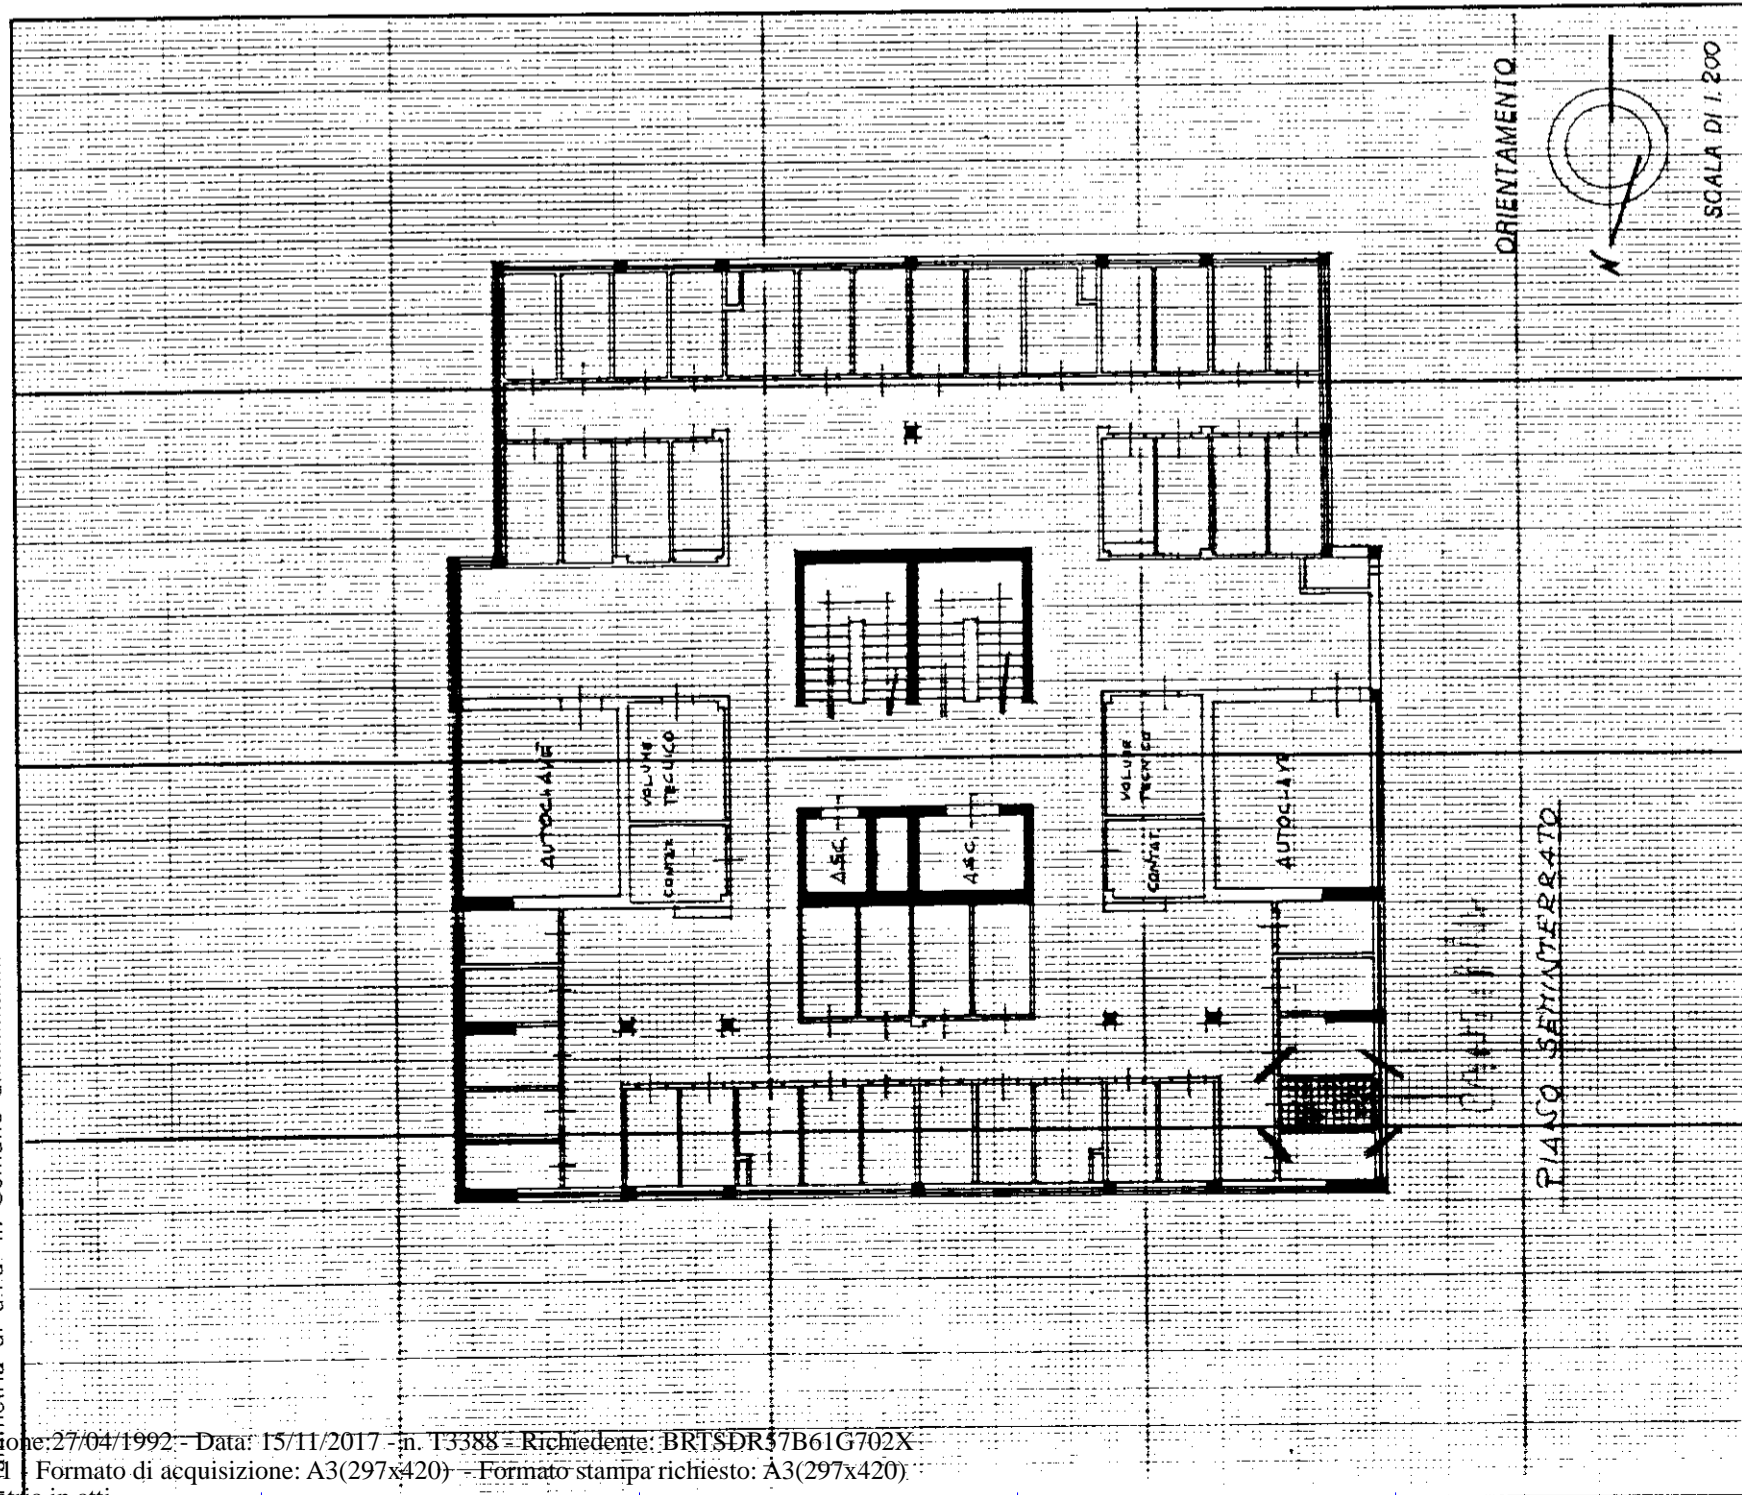

ORIENTAMENTO

SCALA DI 1.200

RISERVATO ALL'UFFICIO

Compiata dal Geom. LEONCINI
(Titolo, cognome e nome)
GIAMPAQUALE

Identificativi catastali

Dichiarazione di N.C. Denuncia di variazione