

F. rog. rend. 487



MINISTERO DELLE FINANZE
DIREZIONE GENERALE DEL CATASTO E DEI SISTEMI
CATASTO EDILIZIO URBANO (RDL 13-4-1939, n. 652)

LIRE
250

civ.

Planimetria di u.i.u. in Comune di PISA via CUPPARI

F. rog. rend. 487




DIREZIONE GENERALE DEL CATASTO E DEI SISTEMI
CATASTO EDILIZIO URBANO (RDL 13-4-1939, n. 652)

LIRE
250

civ.


Planimetria di u.i.u. in Comune di PISA via CUPPARI

157

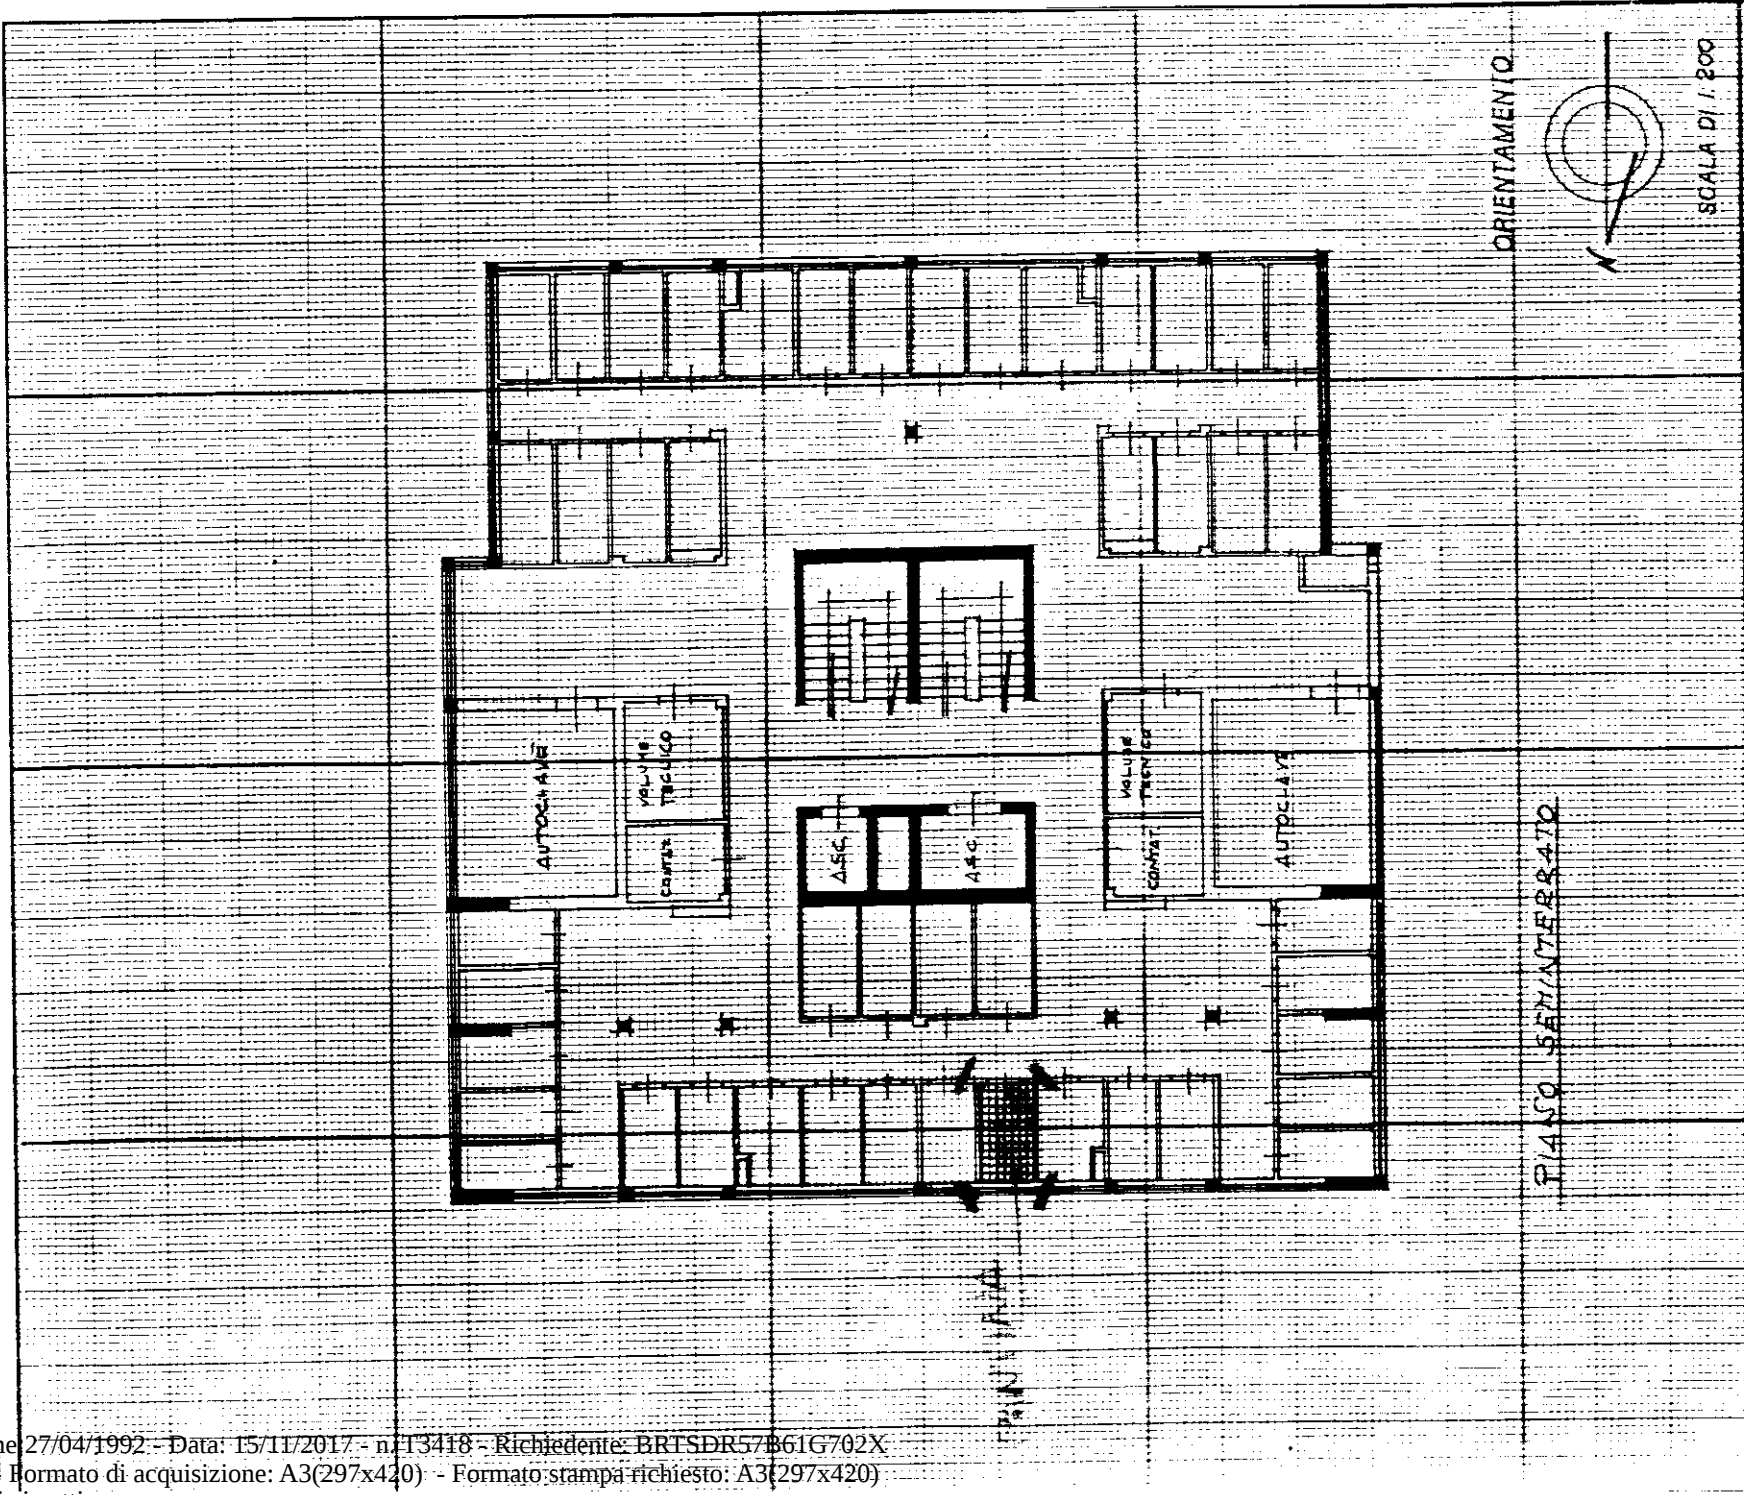

Dichiarazione di N.C. ☒ Denuncia di variazione ☐
Identificativi catastali

Compilata dal Geom. LEONCINI
(Titolo, cognome e nome)
GIANPASQUALE
~~Autore~~ dell' A.T.E.R.

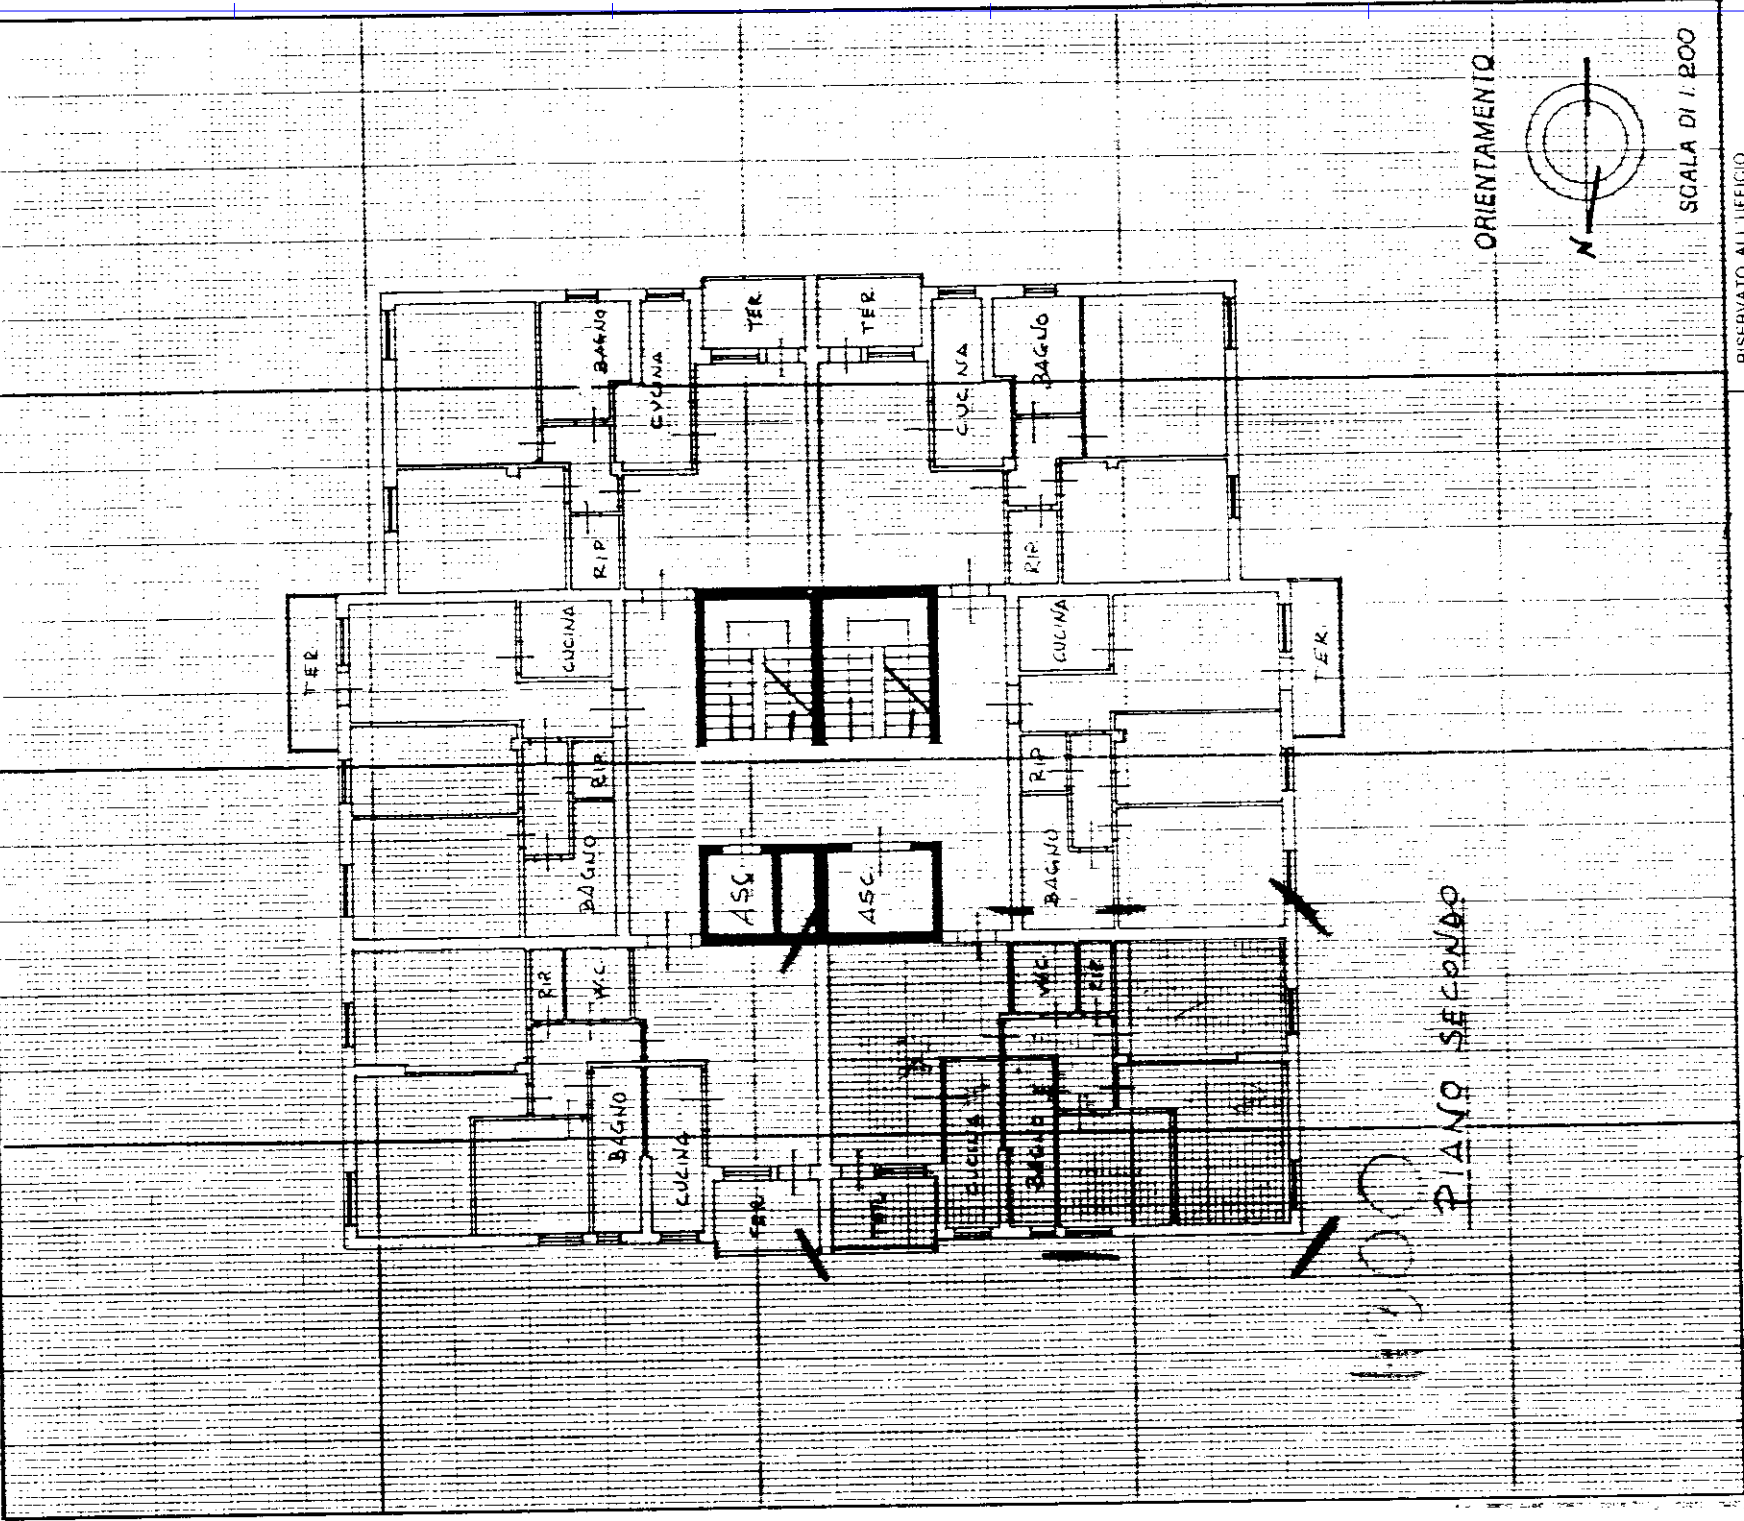

Dichiarazione di N.C. ☒ Denuncia di variazione ☐
Identificativi catastali

Compilata dal Geom. LEONCINI
(Titolo, cognome e nome)
GIANPASQUALE
~~Autore~~ dell' A.T.E.R.