

158


LIRE 250

MINISTERO GENERALE DEL CATASTO E DEI SISTEMI

CATASTO EDILIZIO URBANO (R.D. 13-4-1939, n. 652)



Planimetria di u.i.u. in Comune di PISA via CUPPARI

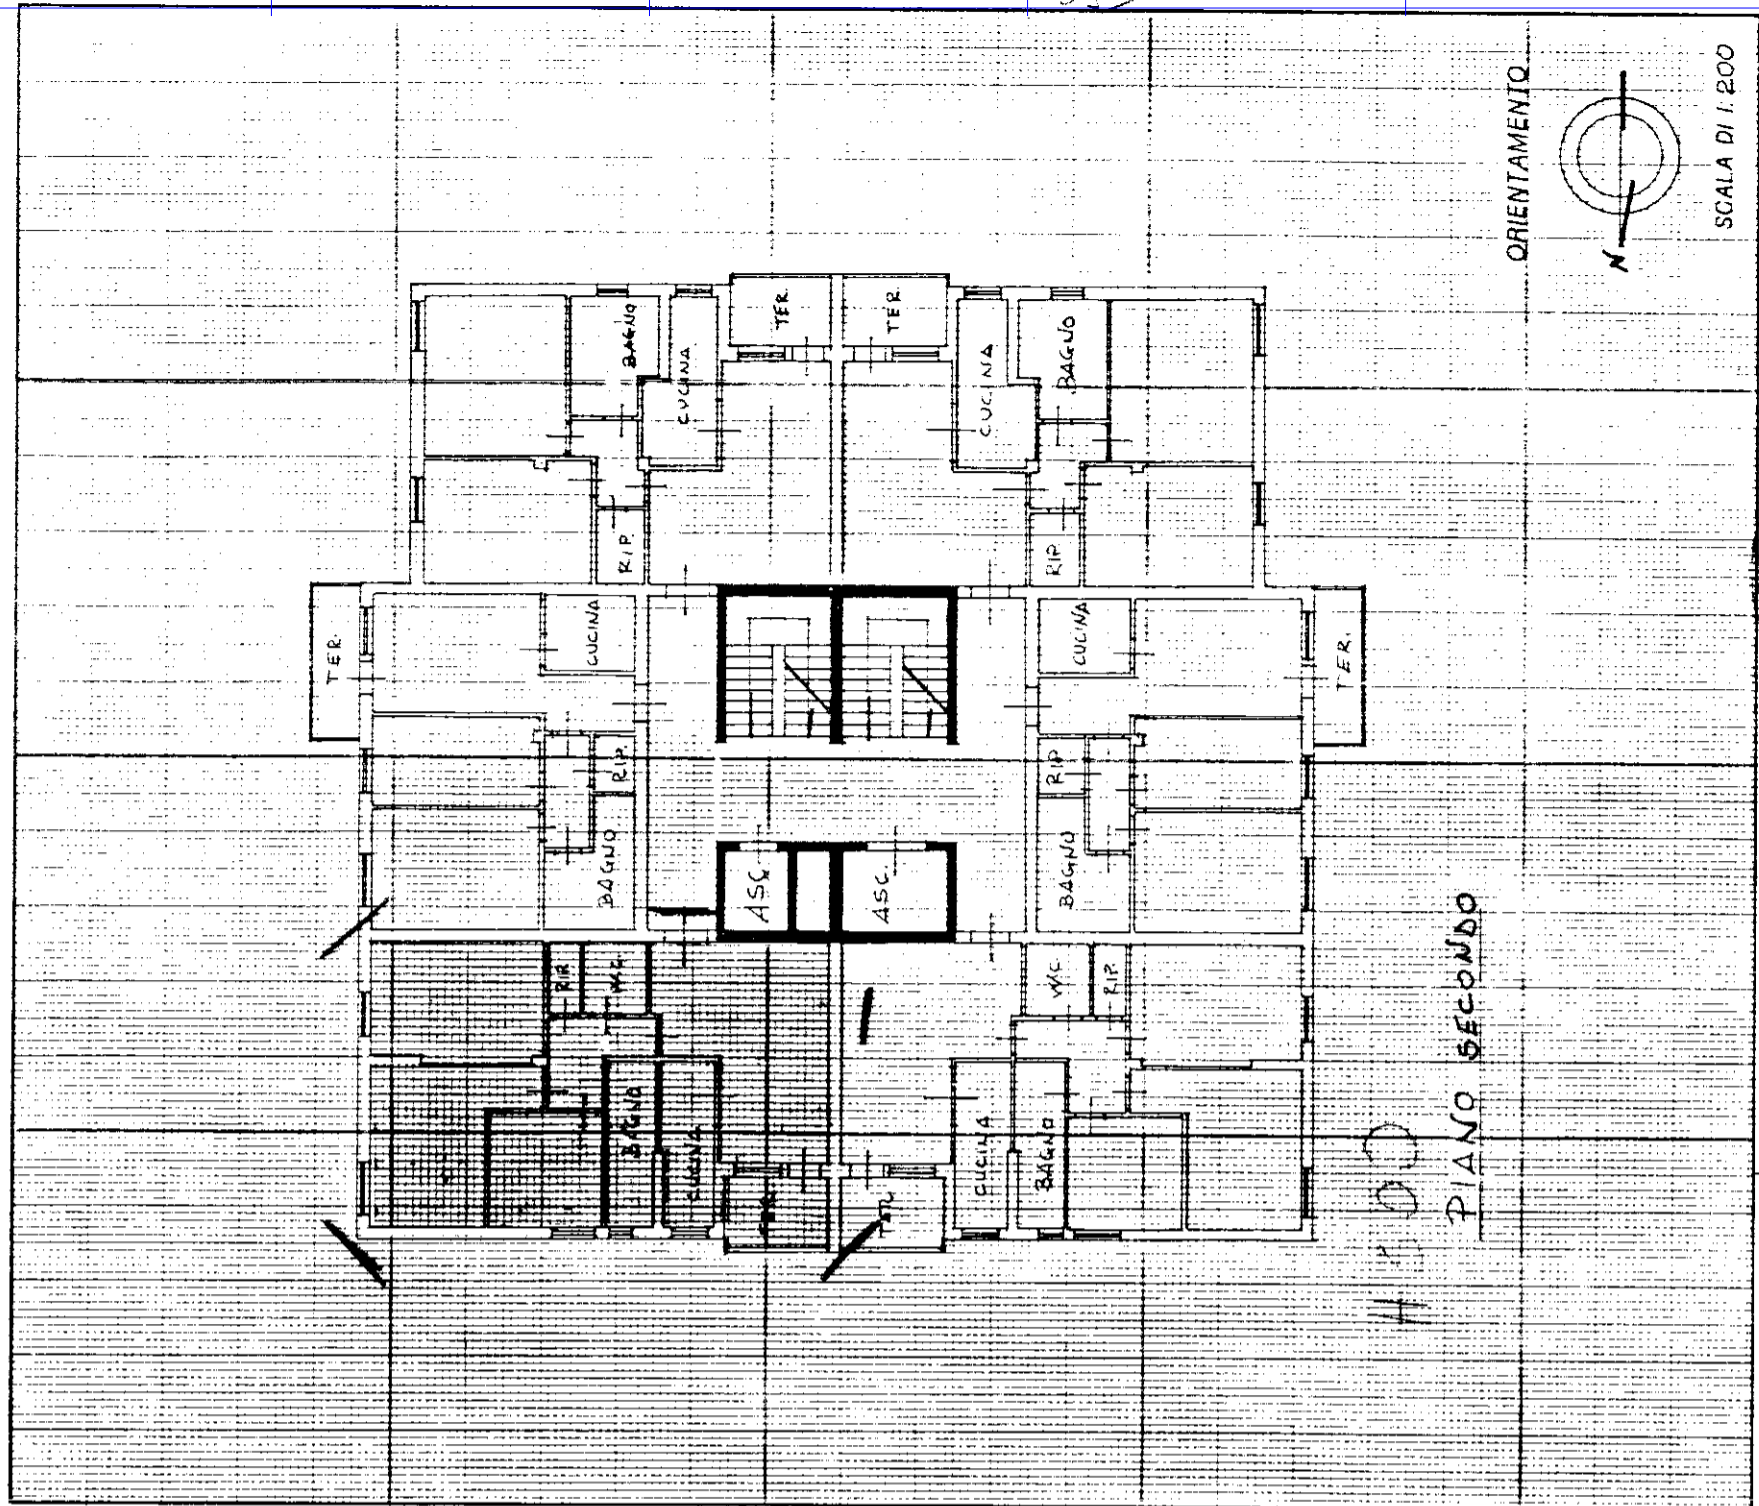


Compiuta dal Geom. LEONCINI (titolo, cognome e nome) GIAMPASQUALE
Identificativi catastali
Dichiarazione di NC
Denuncia di variazione
RISERVATO ALL'UFFICIO

LIRE 250

CATASTO EDILIZIO URBANO (R.D. 13-4-1939, n. 652)



Planimetria di u.i.u. in Comune di PISA via CUPPARI

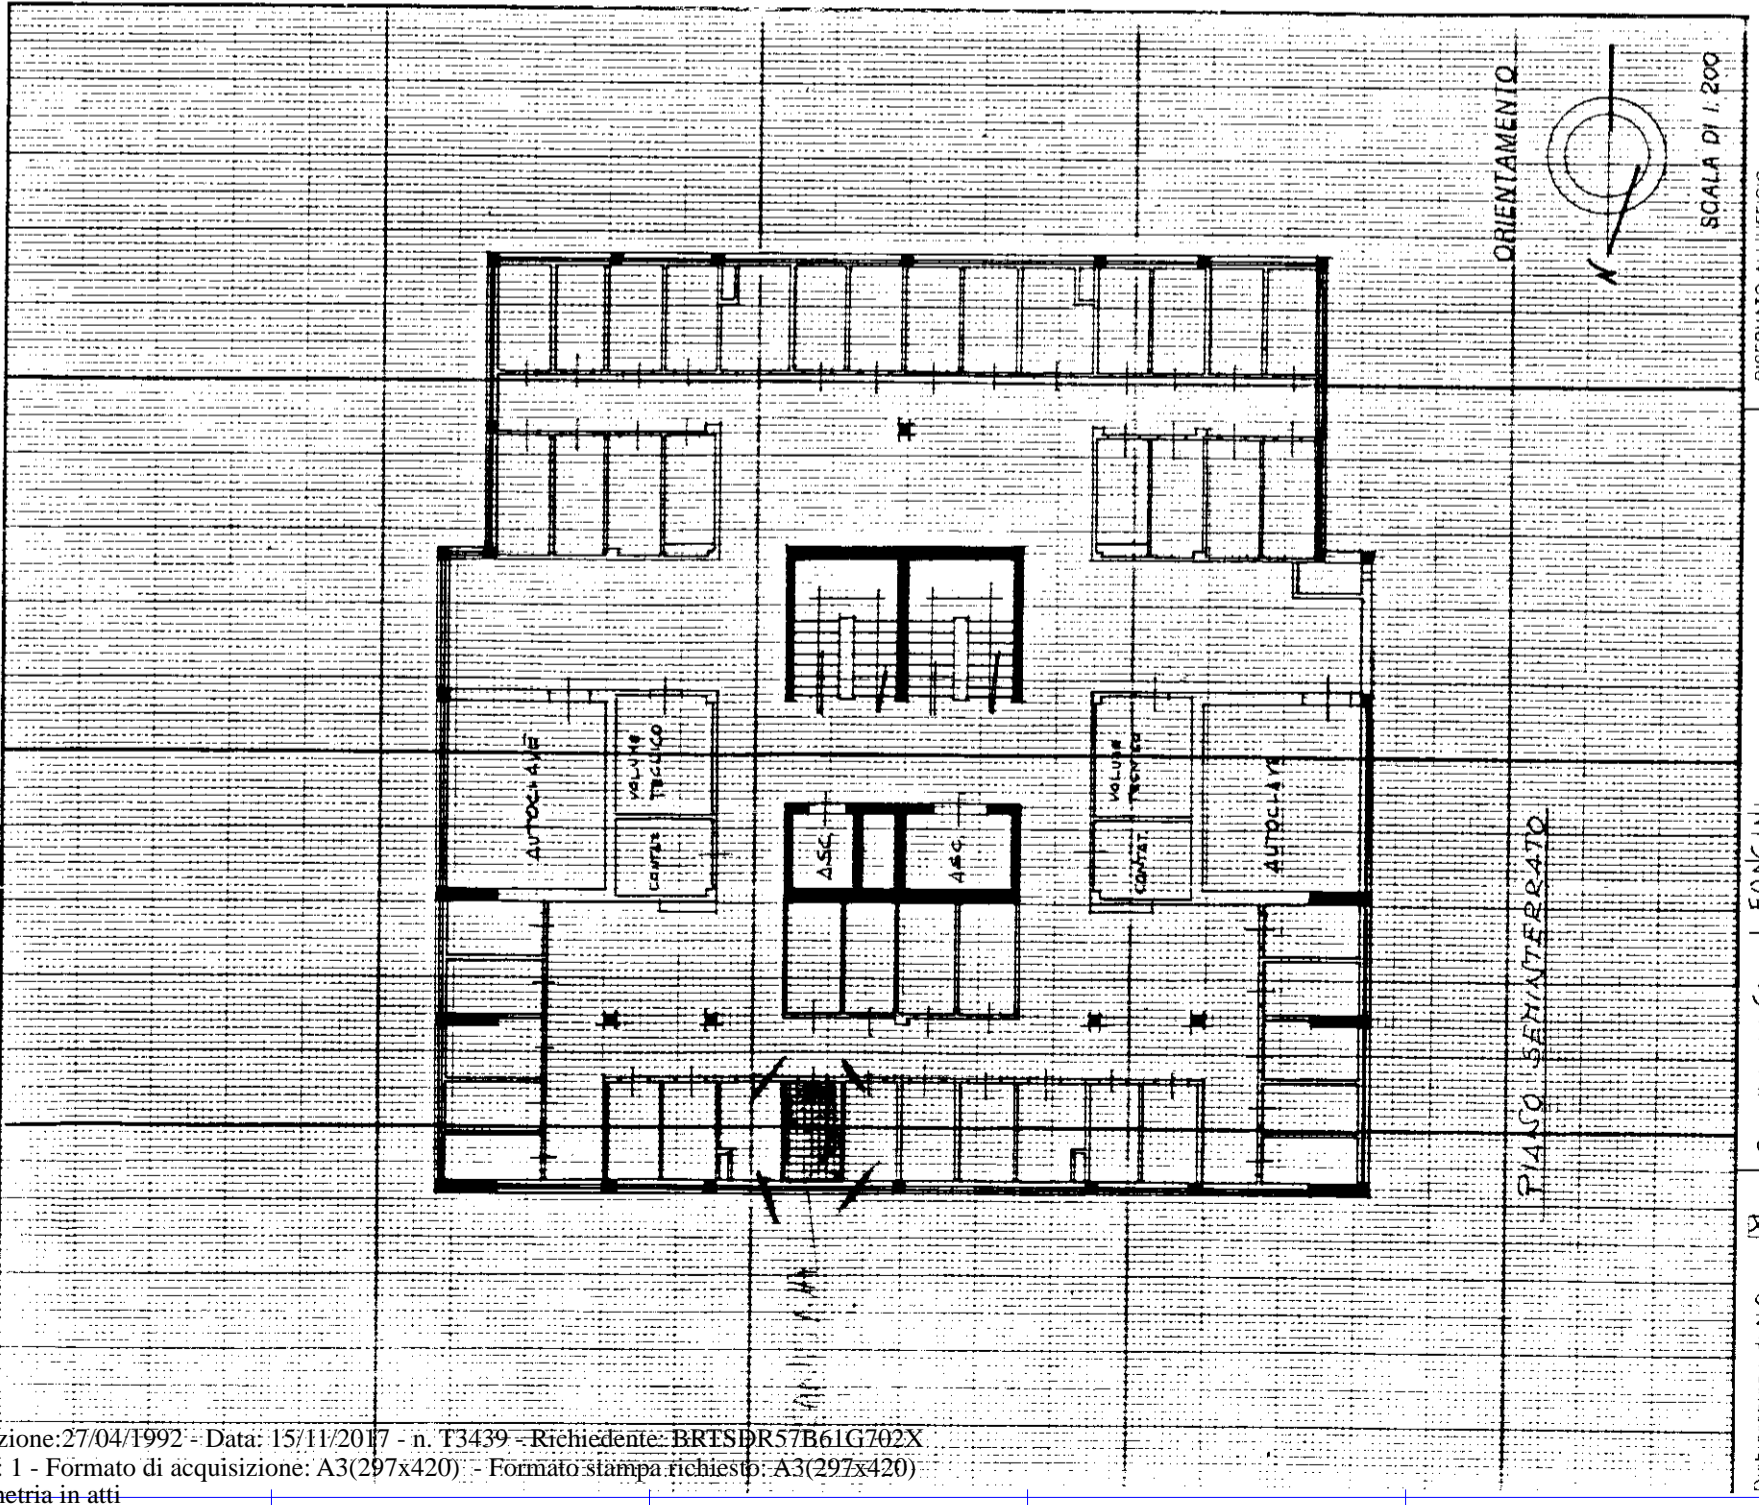

Compiuta dal Geom. LEONCINI (titolo, cognome e nome) GIAMPASQUALE
Identificativi catastali
Dichiarazione di NC
Denuncia di variazione
RISERVATO ALL'UFFICIO