


MOD. BN (CEU)
LIRE 250

MINISTERO DELLE FINANZE
DIREZIONE GENERALE DEL CATASTO E DEI SISTEMI
CATASTO EDILIZIO URBANO (RDL 13-4-1939, n. 652)



MODULARIO
F. 1/10 mod. 487

Planimetria di u.u. in Comune di PISA via CUPPARI

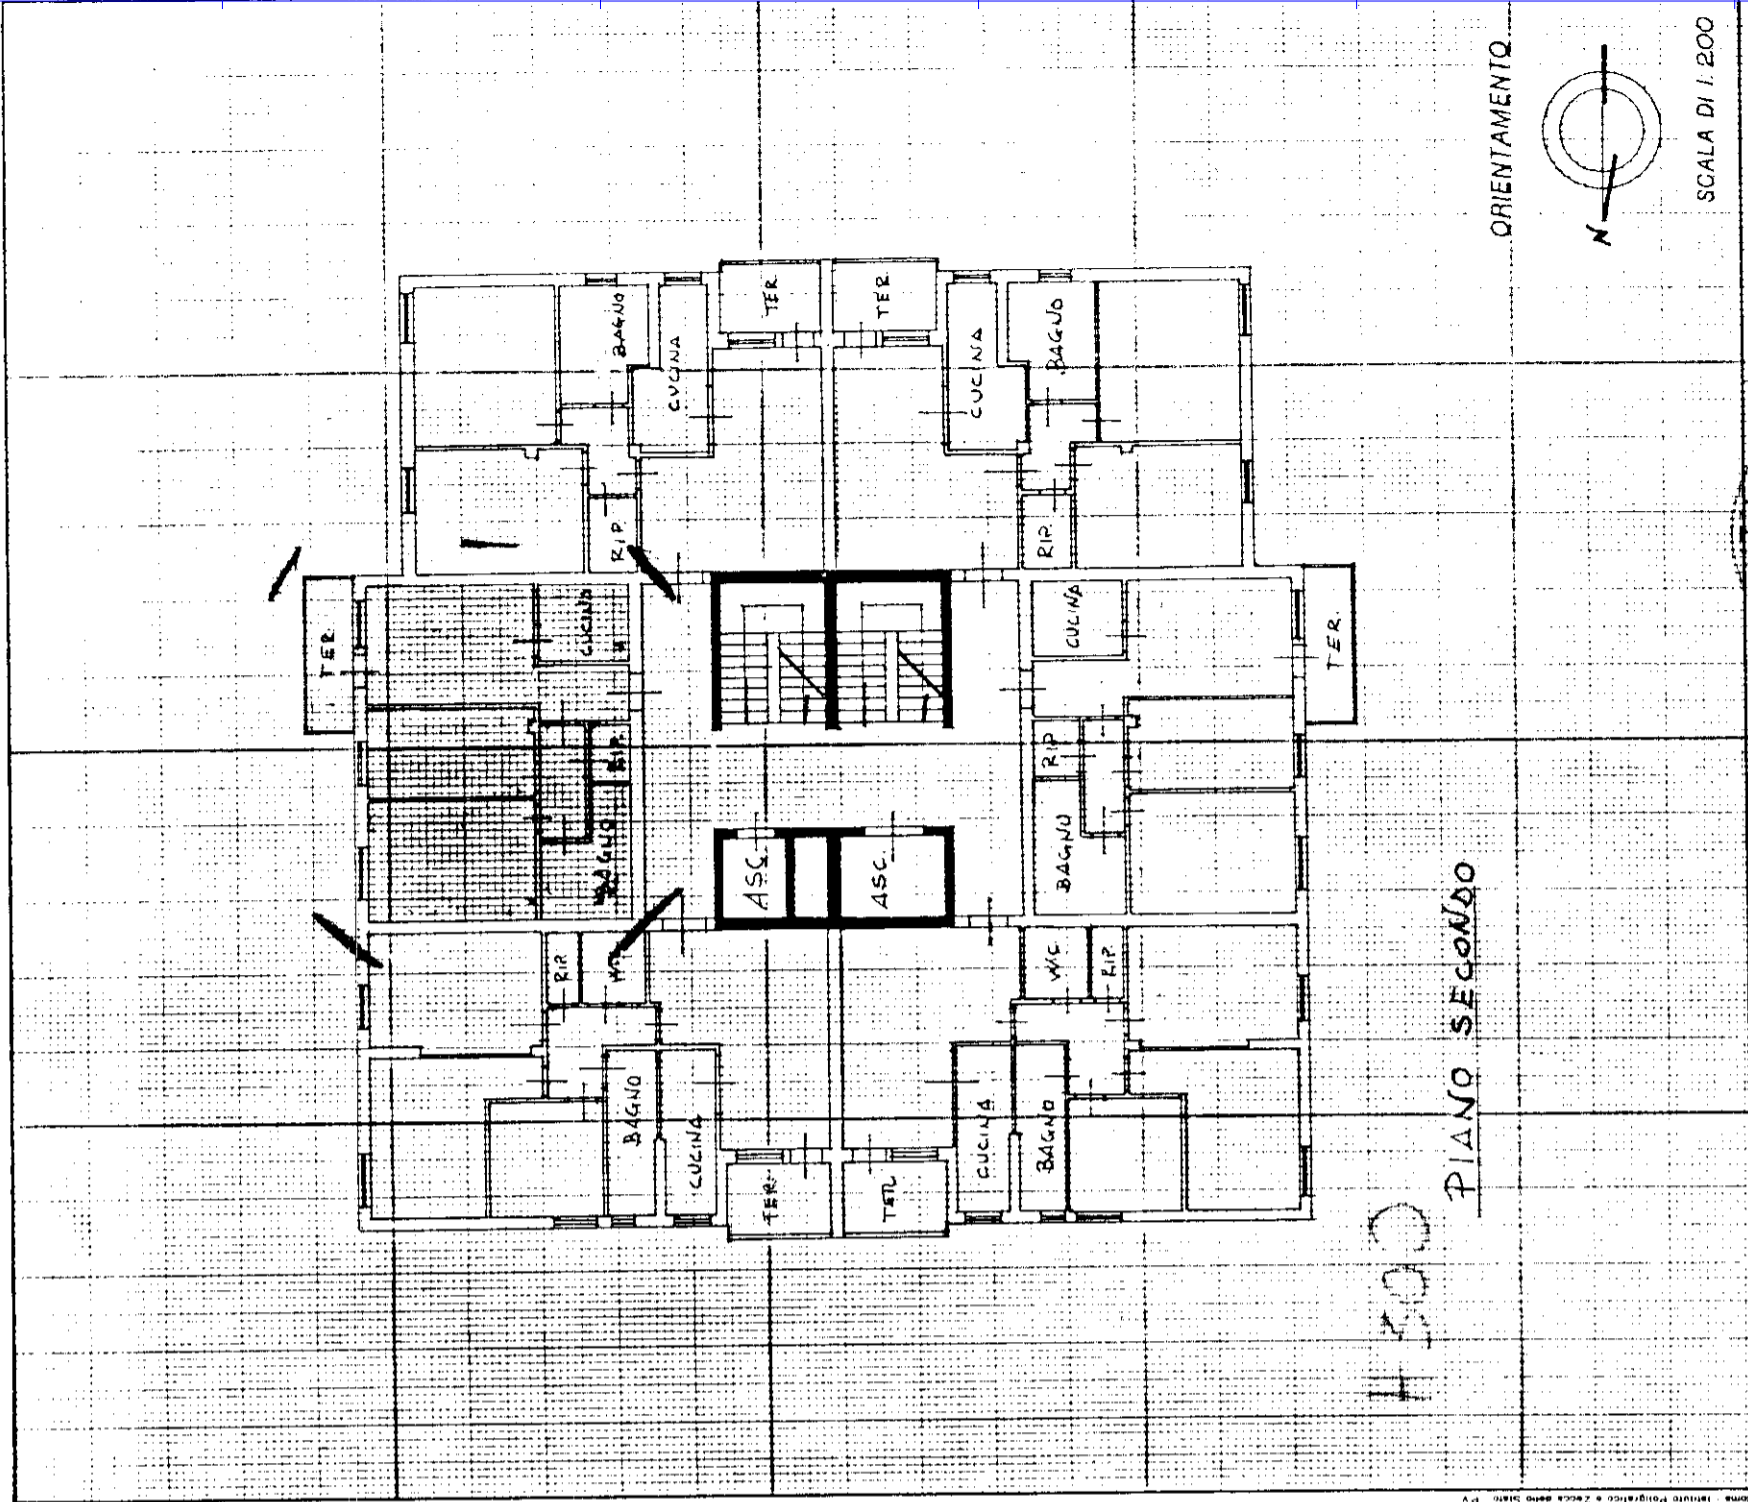

Compiata dal Geom. LEONCINI (Titolo, cognome e nome) GIAMPASQUALE

Identificativi catastali F. 32 sub 13

Dichiarazione di N.C. Denuncia di variazione

RISERVATO ALL'UFFICIO


MOD. BN (CEU)
LIRE 250

MINISTERO DELLE FINANZE
DIREZIONE GENERALE DEL CATASTO E DEI SISTEMI
CATASTO EDILIZIO URBANO (RDL 13-4-1939, n. 652)



MODULARIO
F. 1/10 mod. 487

Planimetria di u.u. in Comune di PISA via CUPPARI

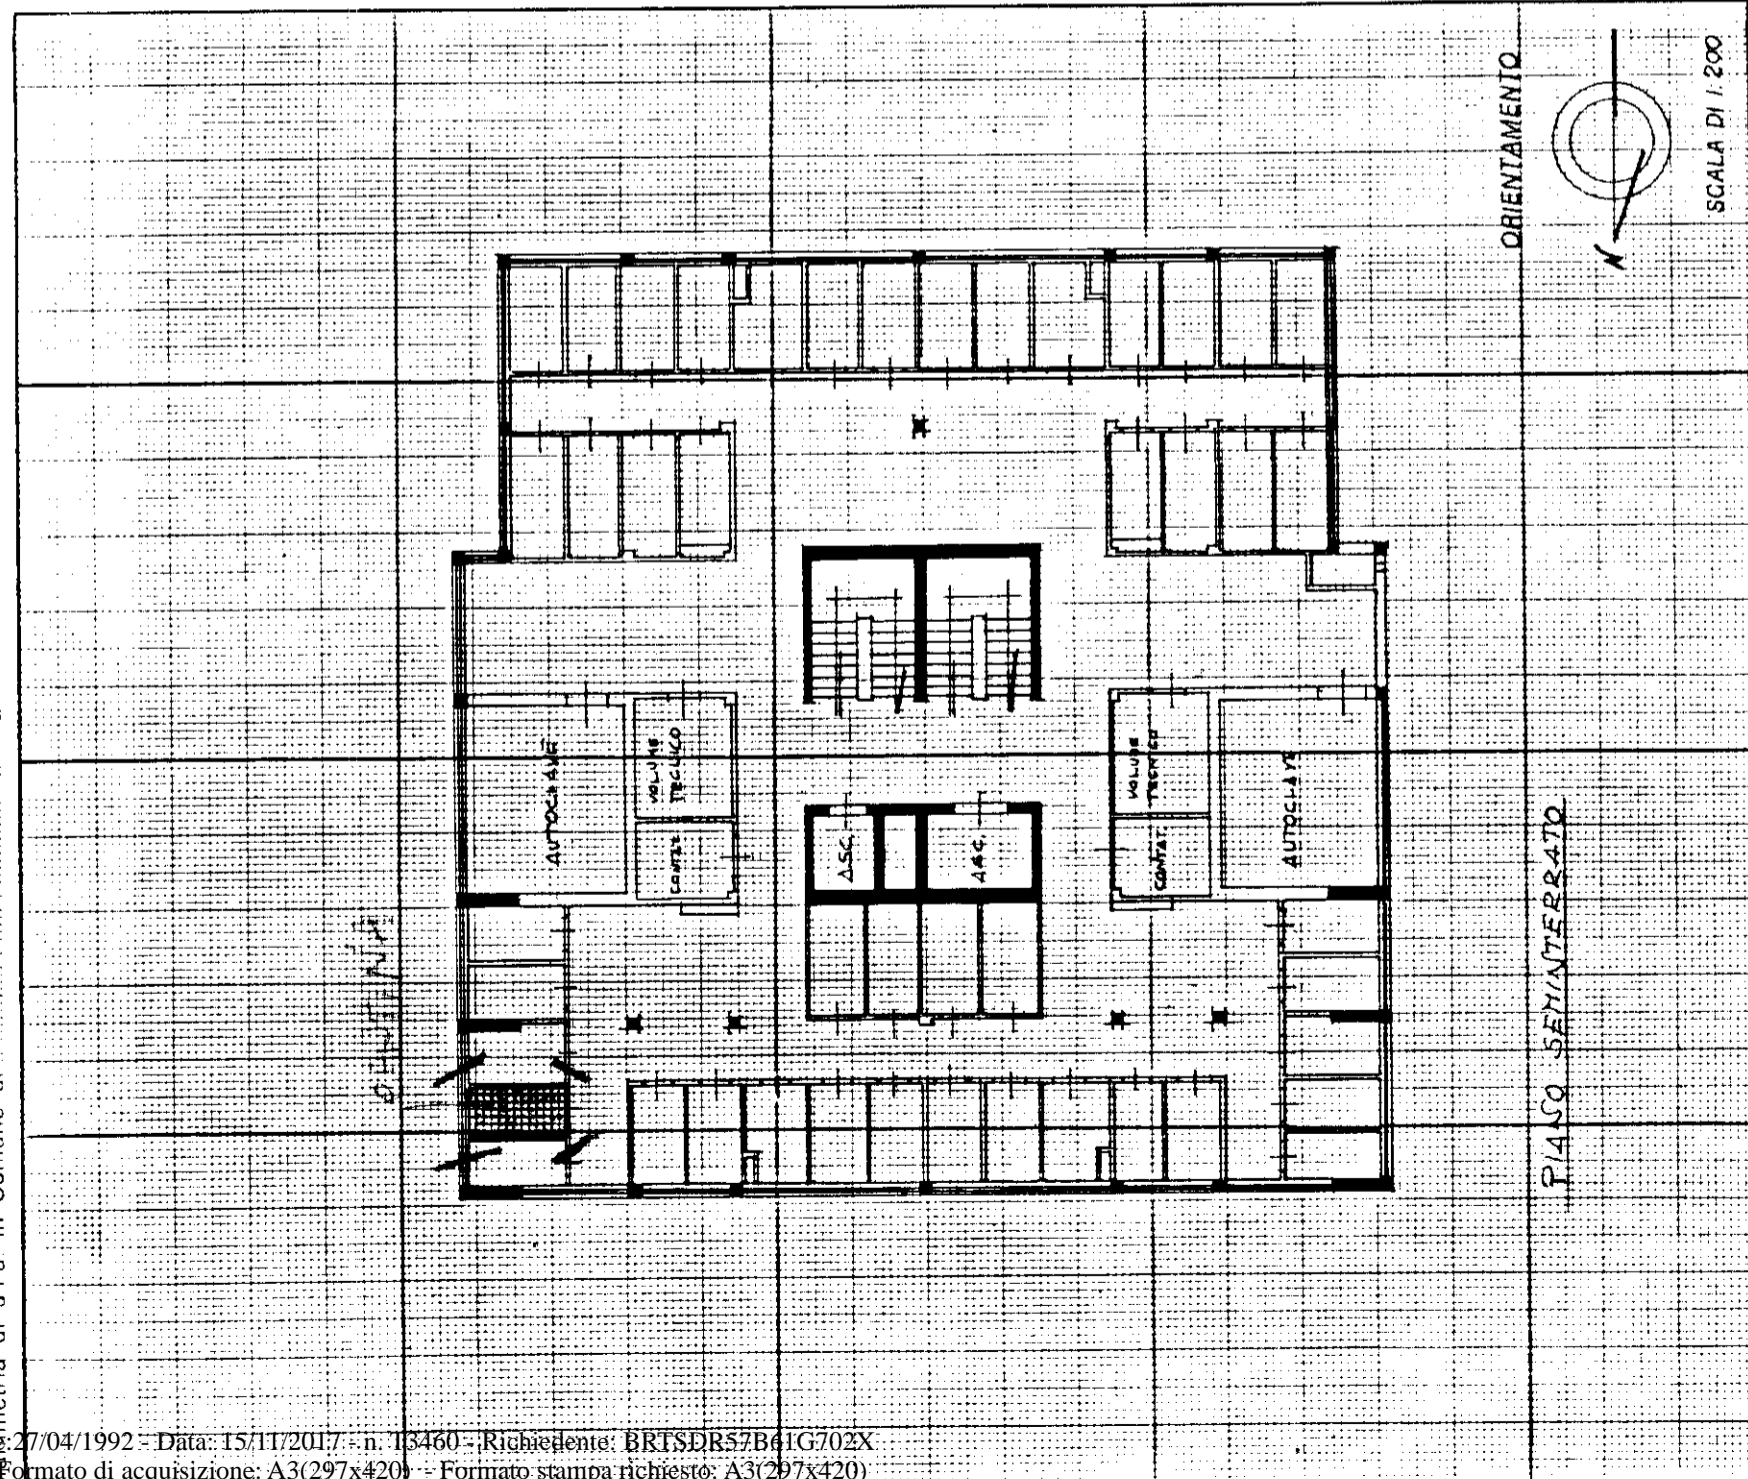

Compiata dal Geom. LEONCINI (Titolo, cognome e nome) GIAMPASQUALE

Identificativi catastali F. 32 sub 13

Dichiarazione di N.C. Denuncia di variazione

RISERVATO ALL'UFFICIO