


160

LIRE 250

CATASTO EDILIZIO URBANO (RDL 13-4-1939, n. 652)



Planimetria di u.i.u. in Comune di PISA via CUPPARI

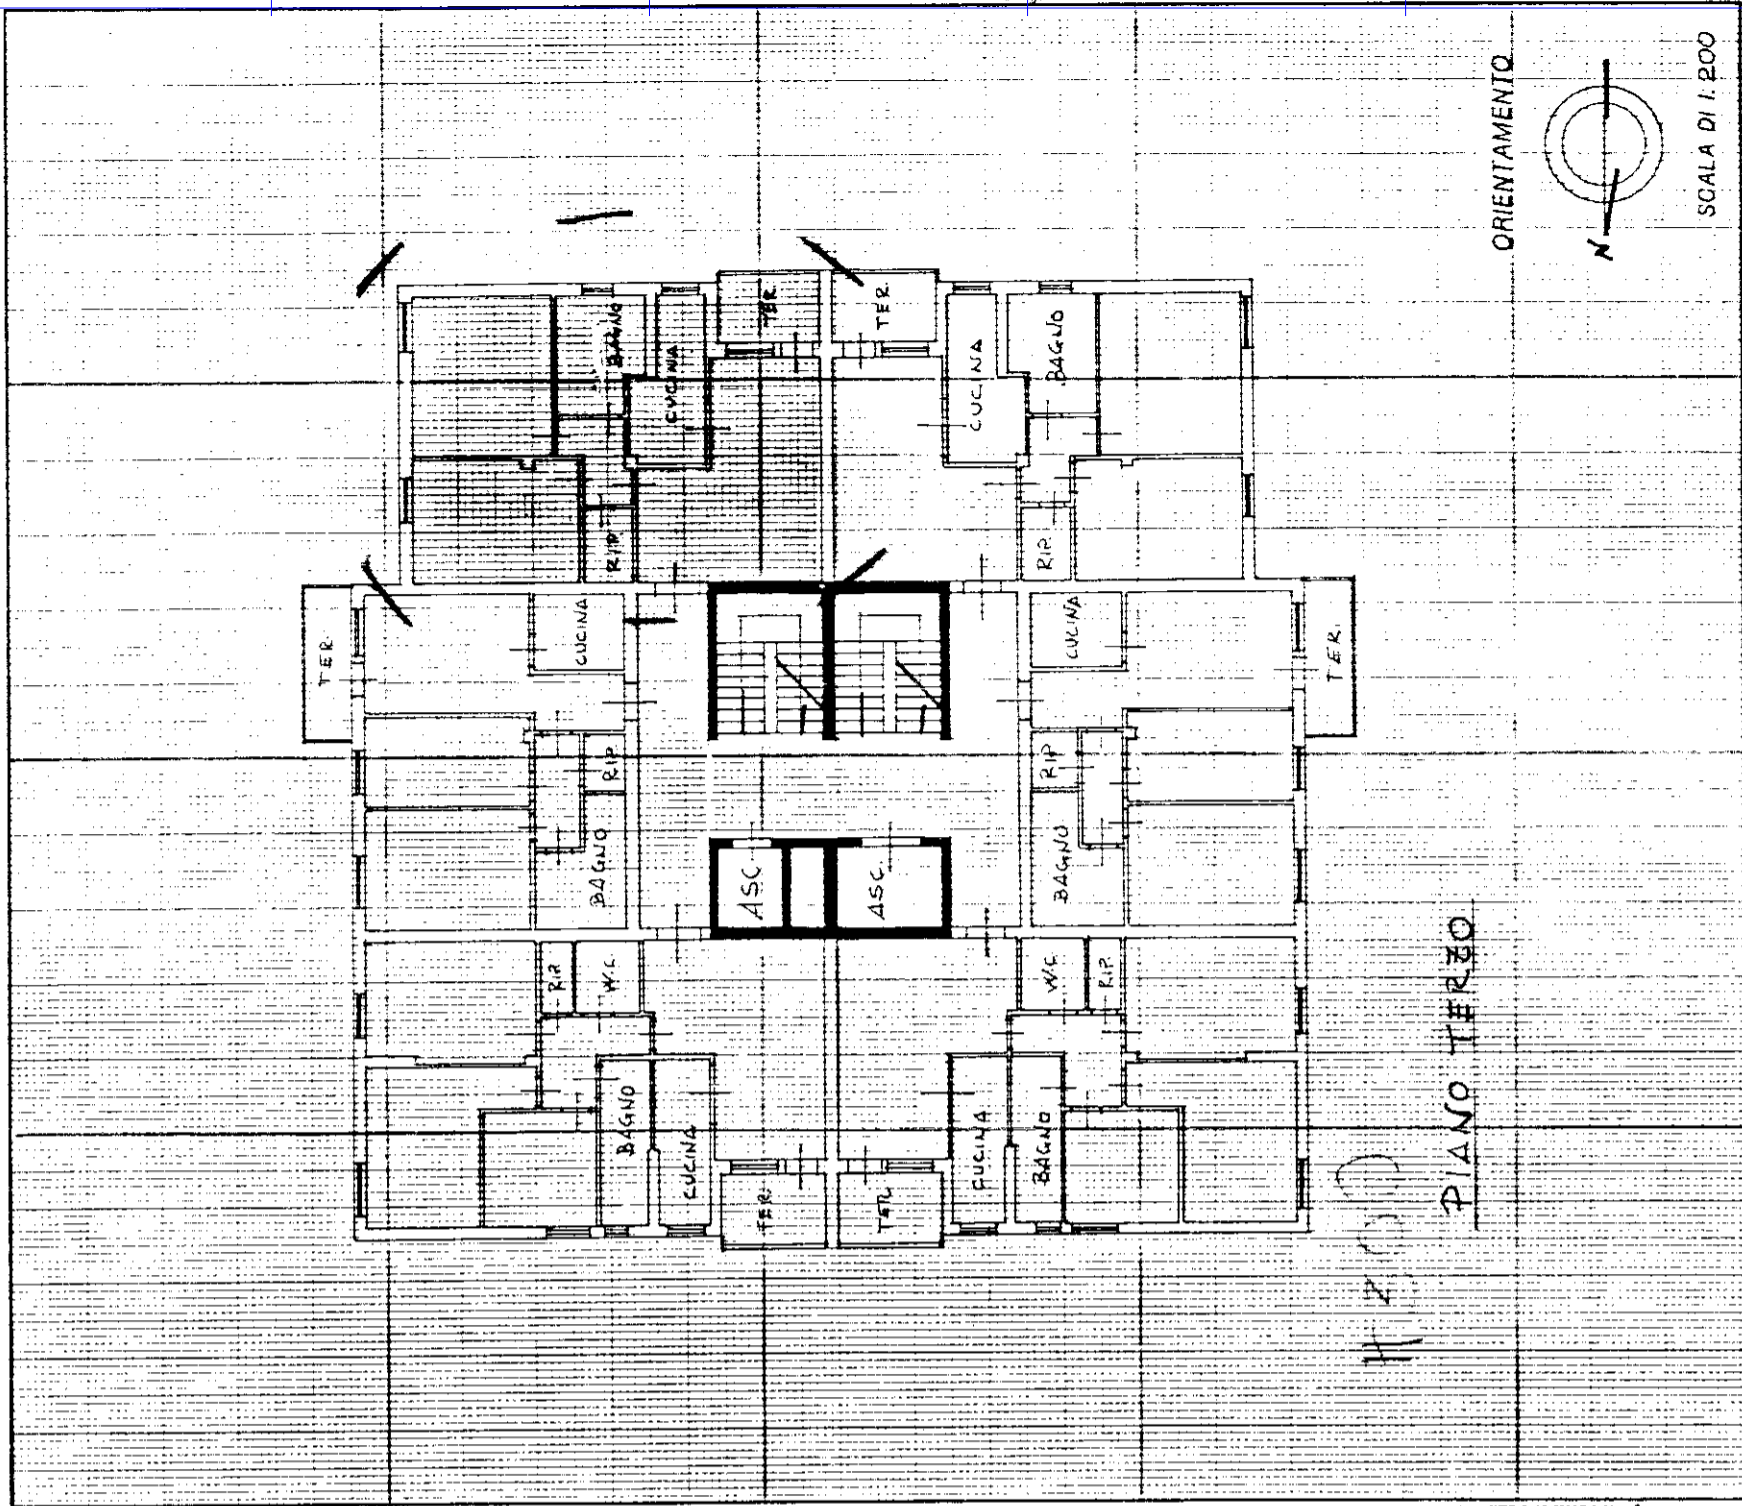

Dichiarazione di N.C.
 Denuncia di variazione
 Identificativi catastali


Compilata dal Geom. LEONCINI
 (Titolo, cognome e nome)
 GIAMPASQUALE
 dell' A.T.E.R.

LIRE 250

CATASTO EDILIZIO URBANO (RDL 13-4-1939, n. 652)



Planimetria di u.i.u. in Comune di PISA via CUPPARI

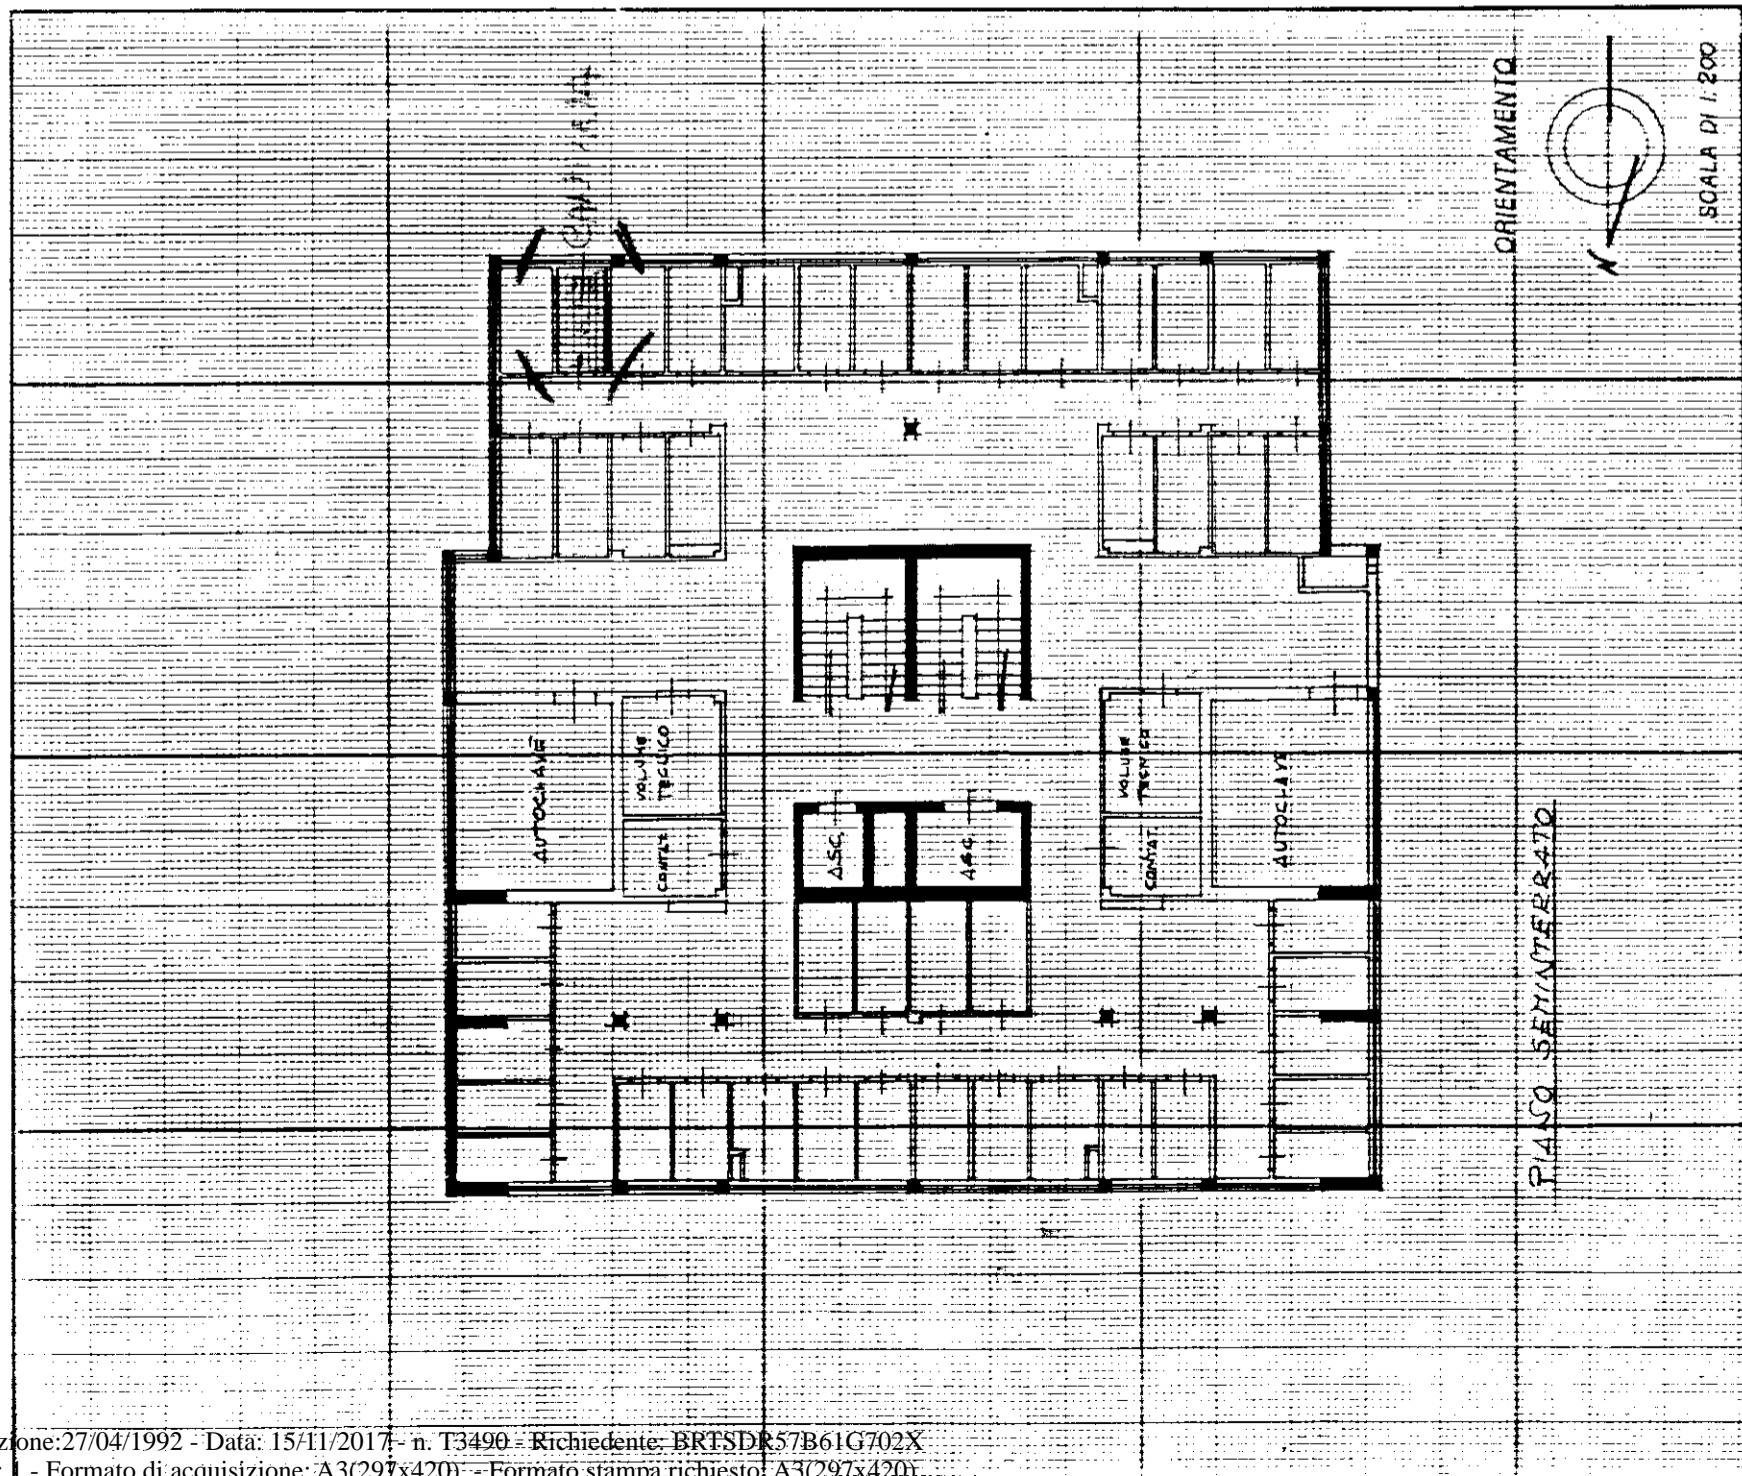

Dichiarazione di N.C.
 Denuncia di variazione
 Identificativi catastali

Compilata dal Geom. LEONCINI
 (Titolo, cognome e nome)
 GIAMPASQUALE
 dell' A.T.E.R.