


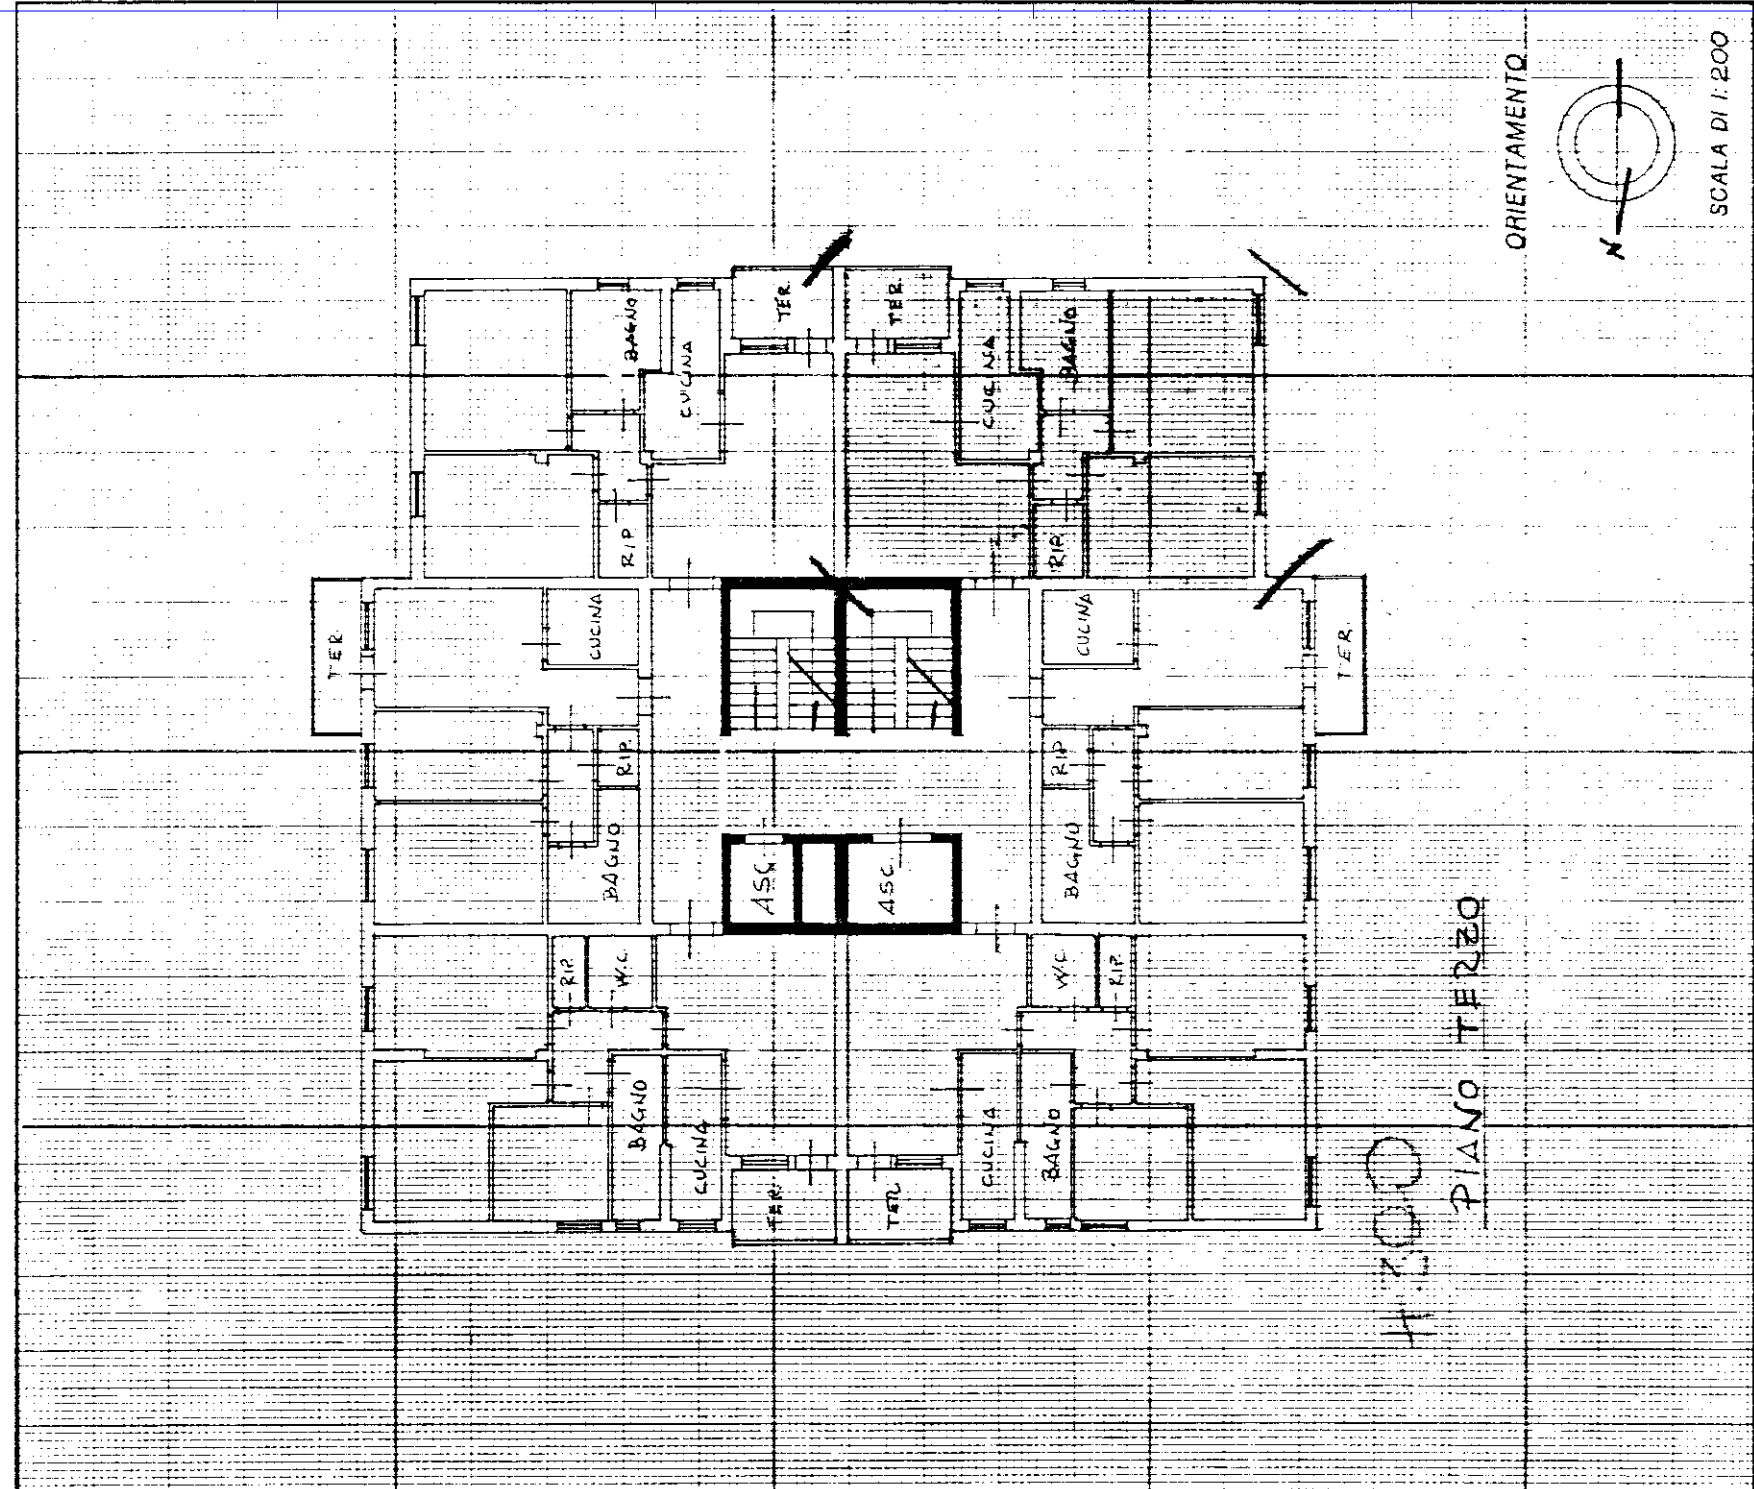

Dichiarazione di N.C.	☒	Compiuta dal <u>Geom. LEONCINI</u> (Titolo, cognome e numero) <u>GIAMPASQUALE</u> <u>de ll' A.T.E.R.</u>	RISERVATO ALL'UFFICIO
Denuncia di variazione	☐		
Identificativi catastali			

10 metri