



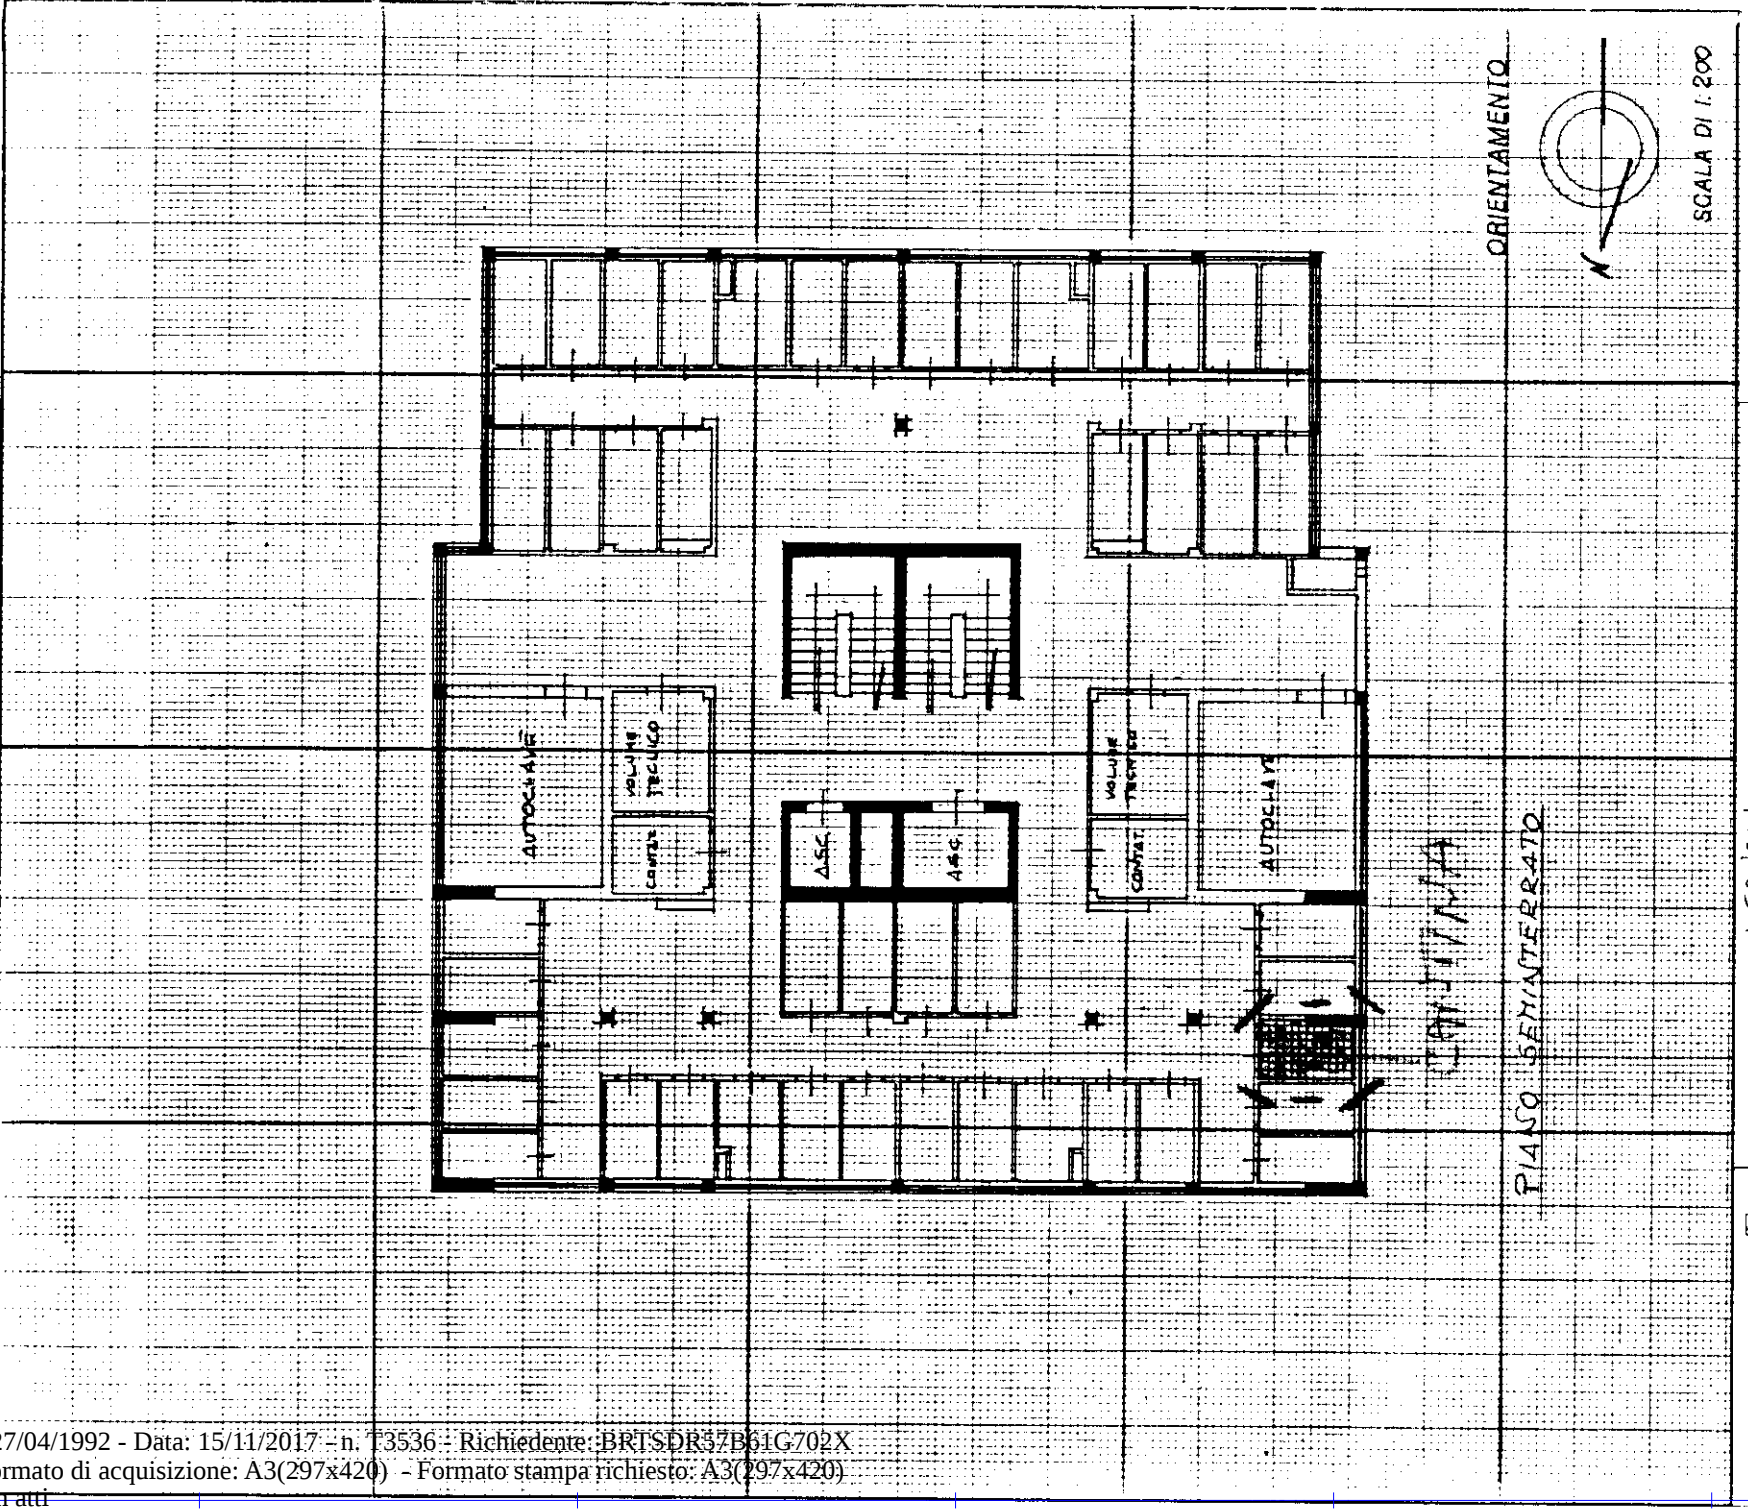

Dichiarazione di N.C. ☒	Compiuta dal Geom. LEONCINI	RISERVATO ALL'UFFICIO
Denuncia di variazione ☐	(Titolo, cognome e nome) GIANPASQUALE	
Identificativi catastali F. 32	delitto di del' A.T.E.R.	
n. 941	della provincia di PISA	
sub		
Catasto dei Fabbricati - Situazione al 15/11/2017 - Comune di PISA (G702) - < Foglio: 32 - Particella: 941 - Subalterno: 16 > VIA PIETRO CUPPARI piano: 3;		

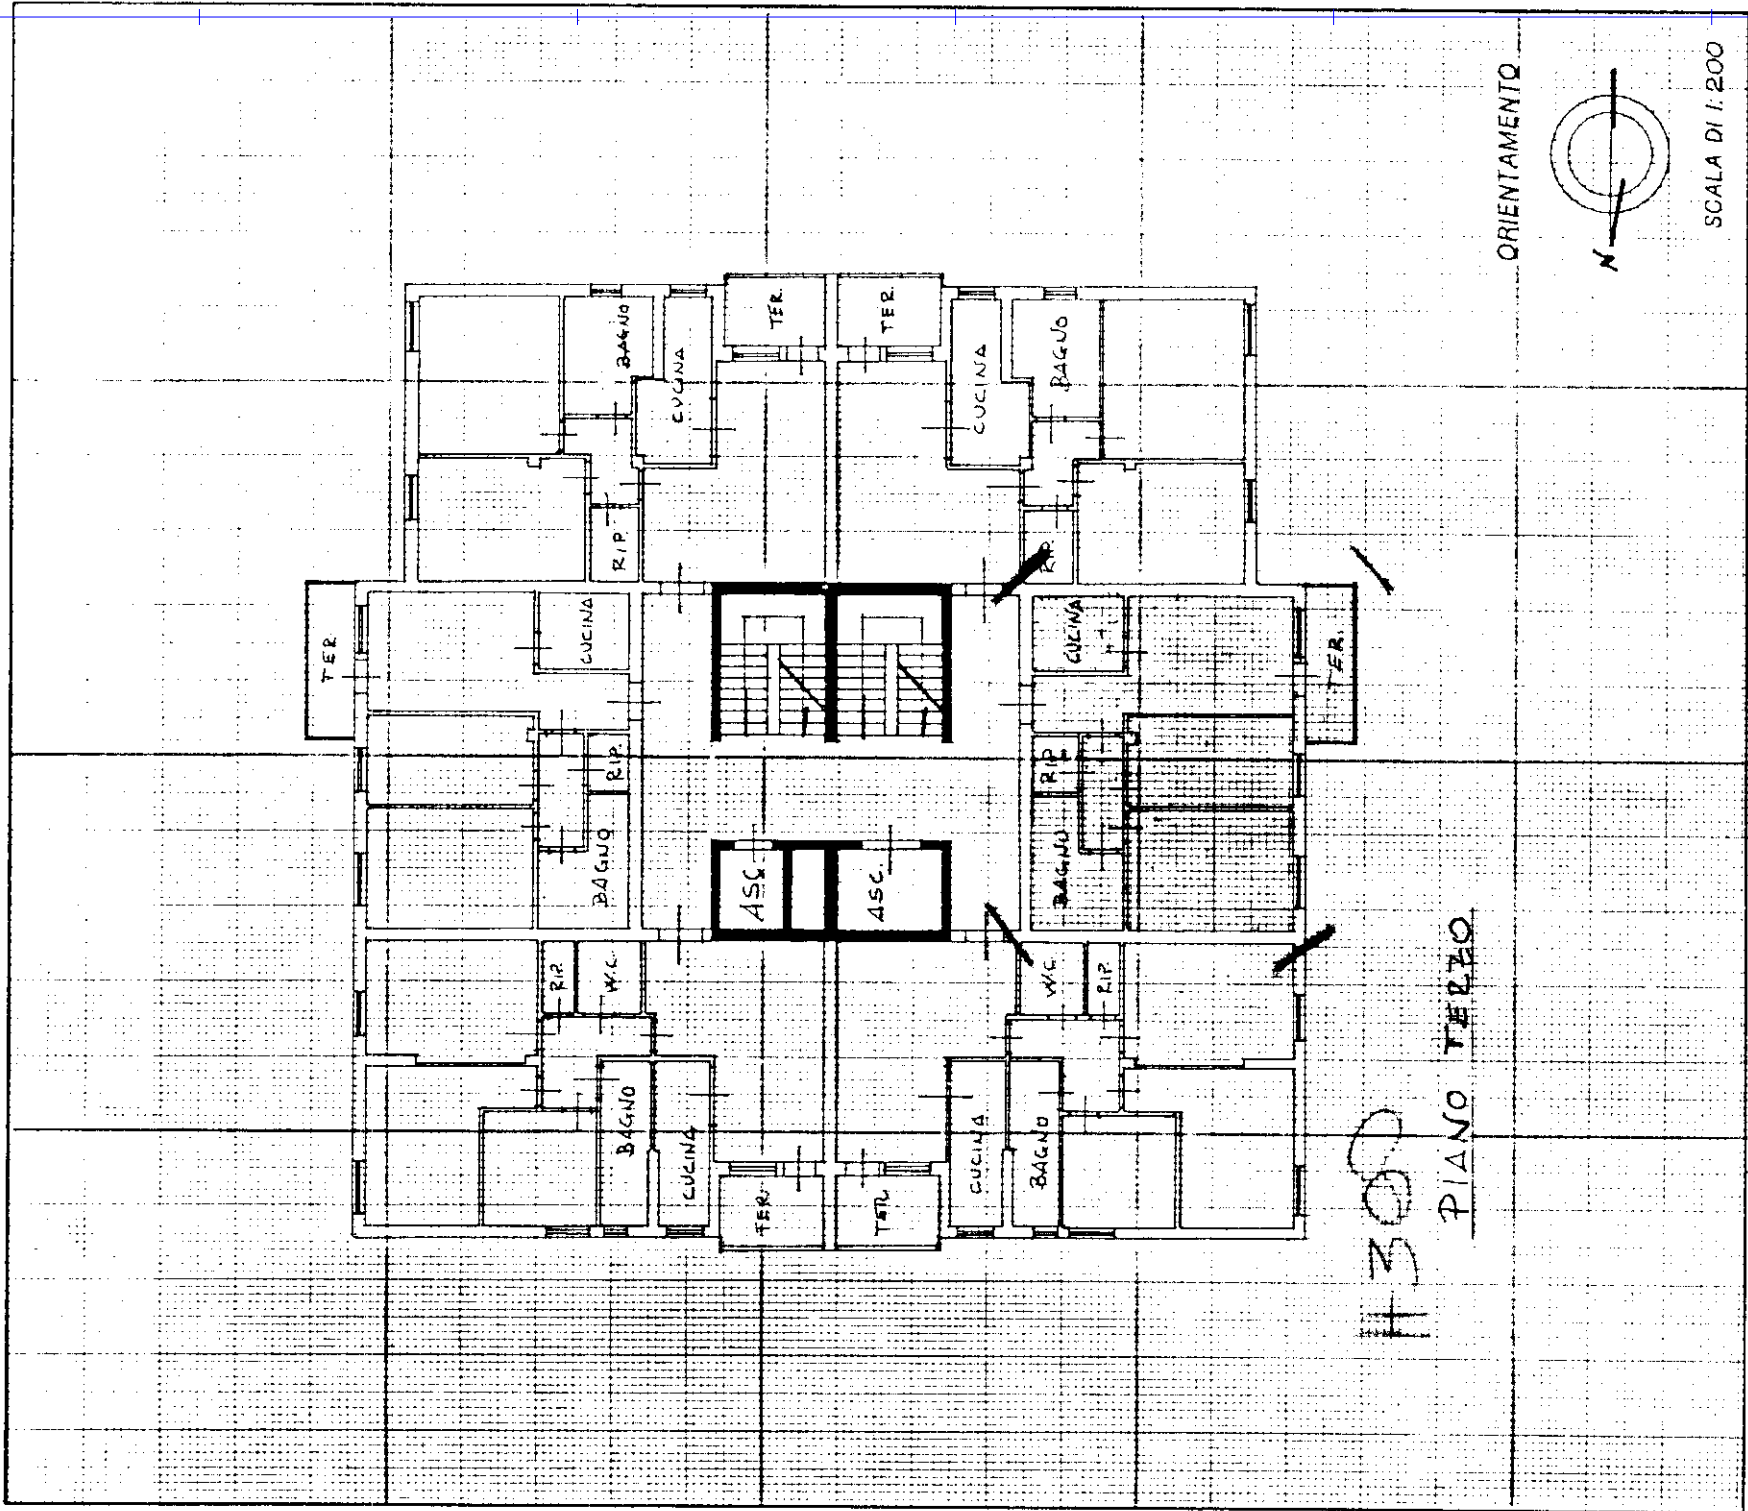

Dichiarazione di N.C. ☒	Compiuta dal Geom. LEONCINI	RISERVATO ALL'UFFICIO
Denuncia di variazione ☐	(Titolo, cognome e nome) GIANPASQUALE	
Identificativi catastali F. 32	delitto di del' A.T.E.R.	
n. 941	della provincia di PISA	
sub		
Catasto dei Fabbricati - Situazione al 15/11/2017 - Comune di PISA (G702) - < Foglio: 32 - Particella: 941 - Subalterno: 16 > VIA PIETRO CUPPARI piano: 3;		