


MOD. BN (CEU)
LIRE 250

MINISTERO DELLE FINANZE
DIREZIONE GENERALE DEL CATASTO E DEI SS.TT.EE.
CATASTO EDILIZIO URBANO (RDL 13-4-1939, n. 652)



MODULARIO
F. rig. rend. 487

Planimetria di u.i.u. in Comune di **PISA** via **CUPPARI** civ.

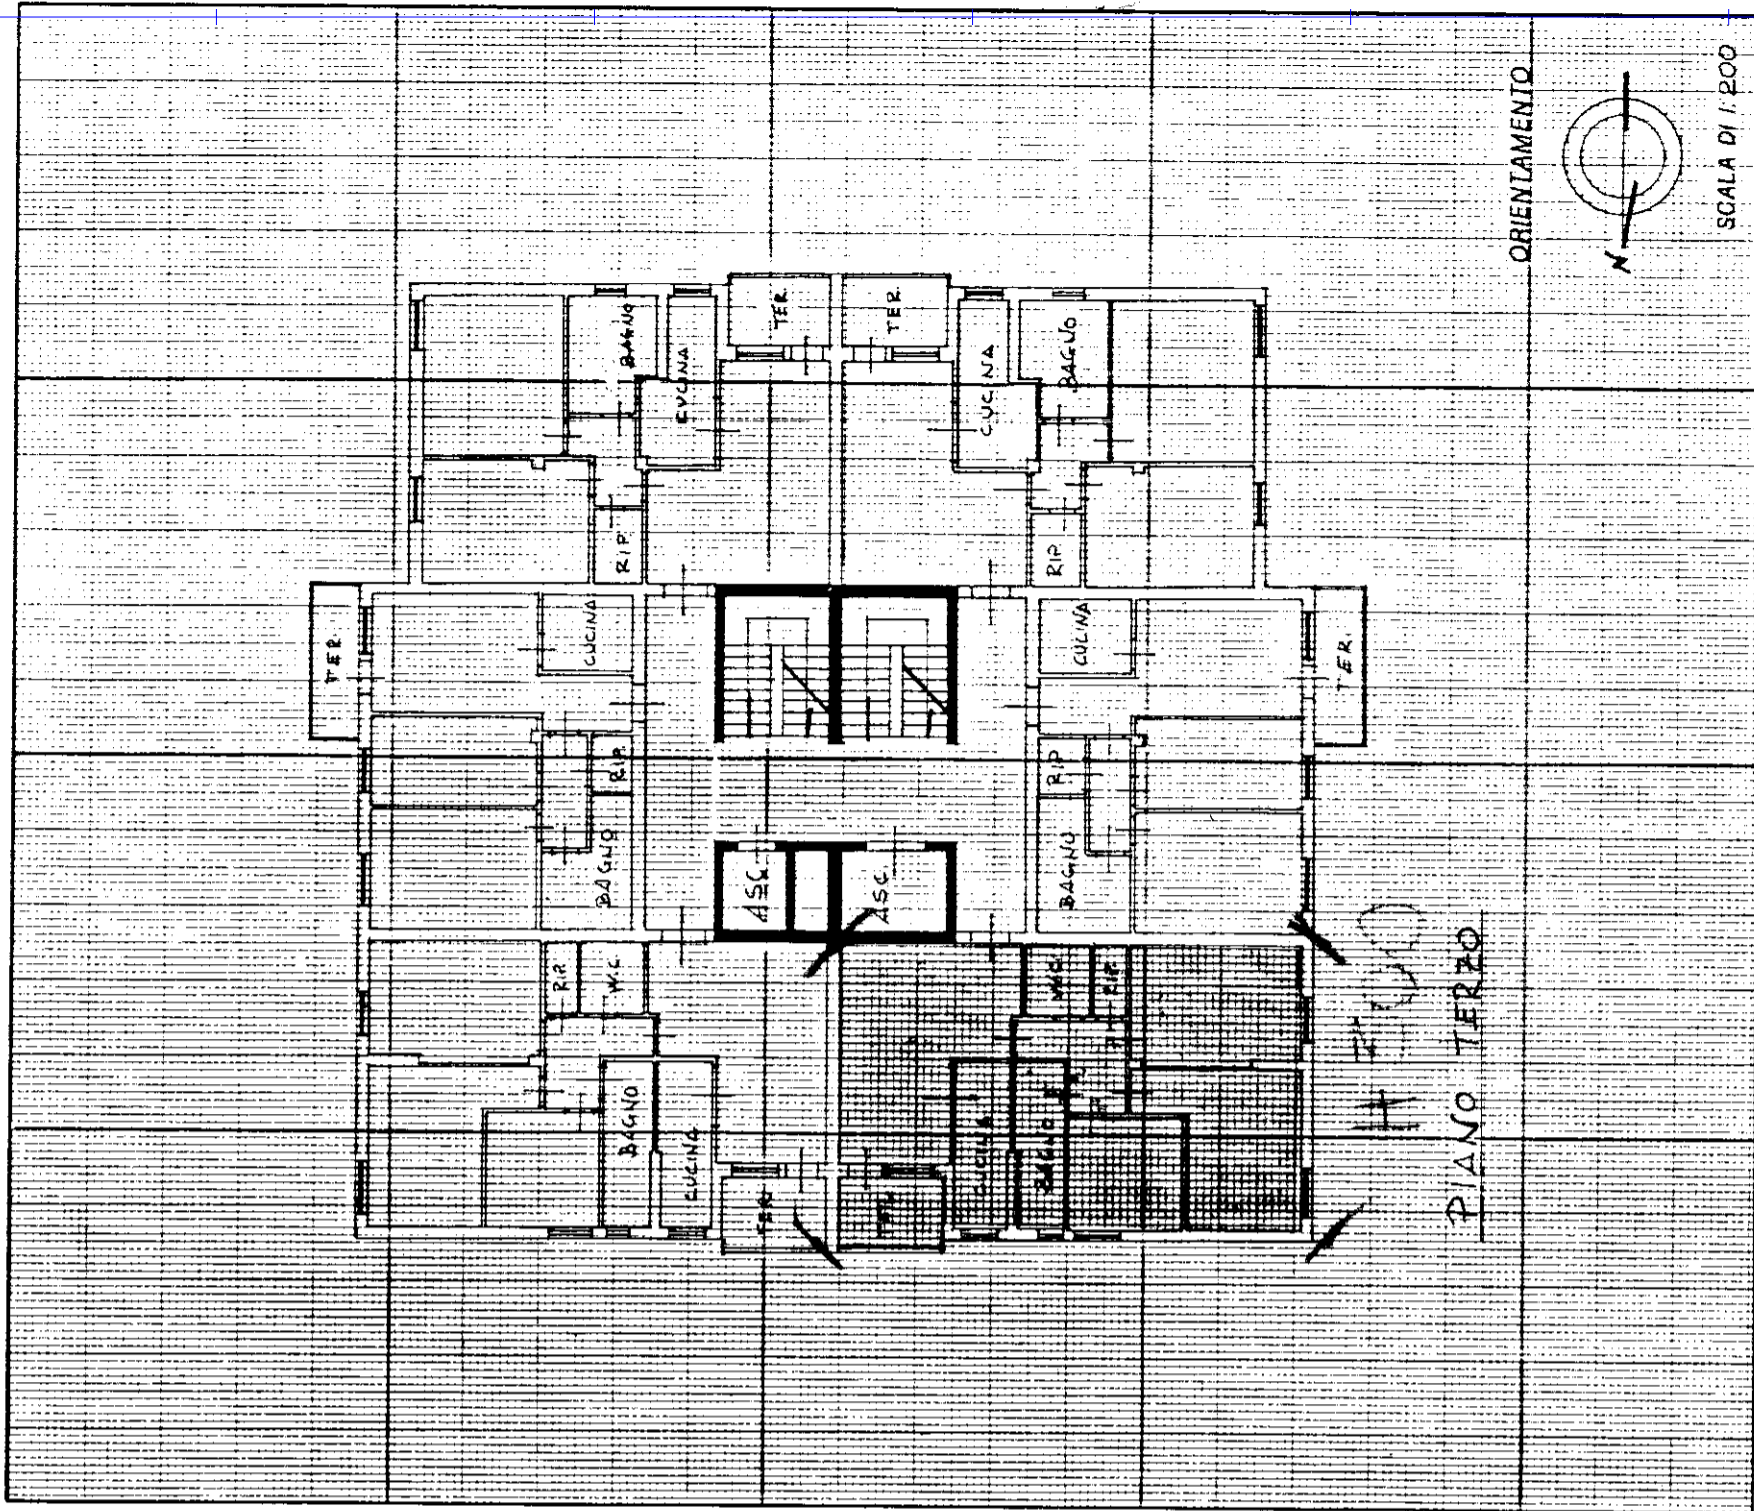

RESERVATO ALL'UFFICIO
Dichiarazione di N.C. Denuncia di variazione
Identificativi catastali
Compilata dal Geom. **LEONCINI**
(Titolo, cognome e nome)
GIAMPASQUALE
dell' **A.T.E.R.**


MOD. BN (CEU)
LIRE 250

MINISTERO DELLE FINANZE
DIREZIONE GENERALE DEL CATASTO E DEI SS.TT.EE.
CATASTO EDILIZIO URBANO (RDL 13-4-1939, n. 652)



MODULARIO
F. rig. rend. 487

Planimetria di u.i.u. in Comune di **PISA** via **CUPPARI** civ.

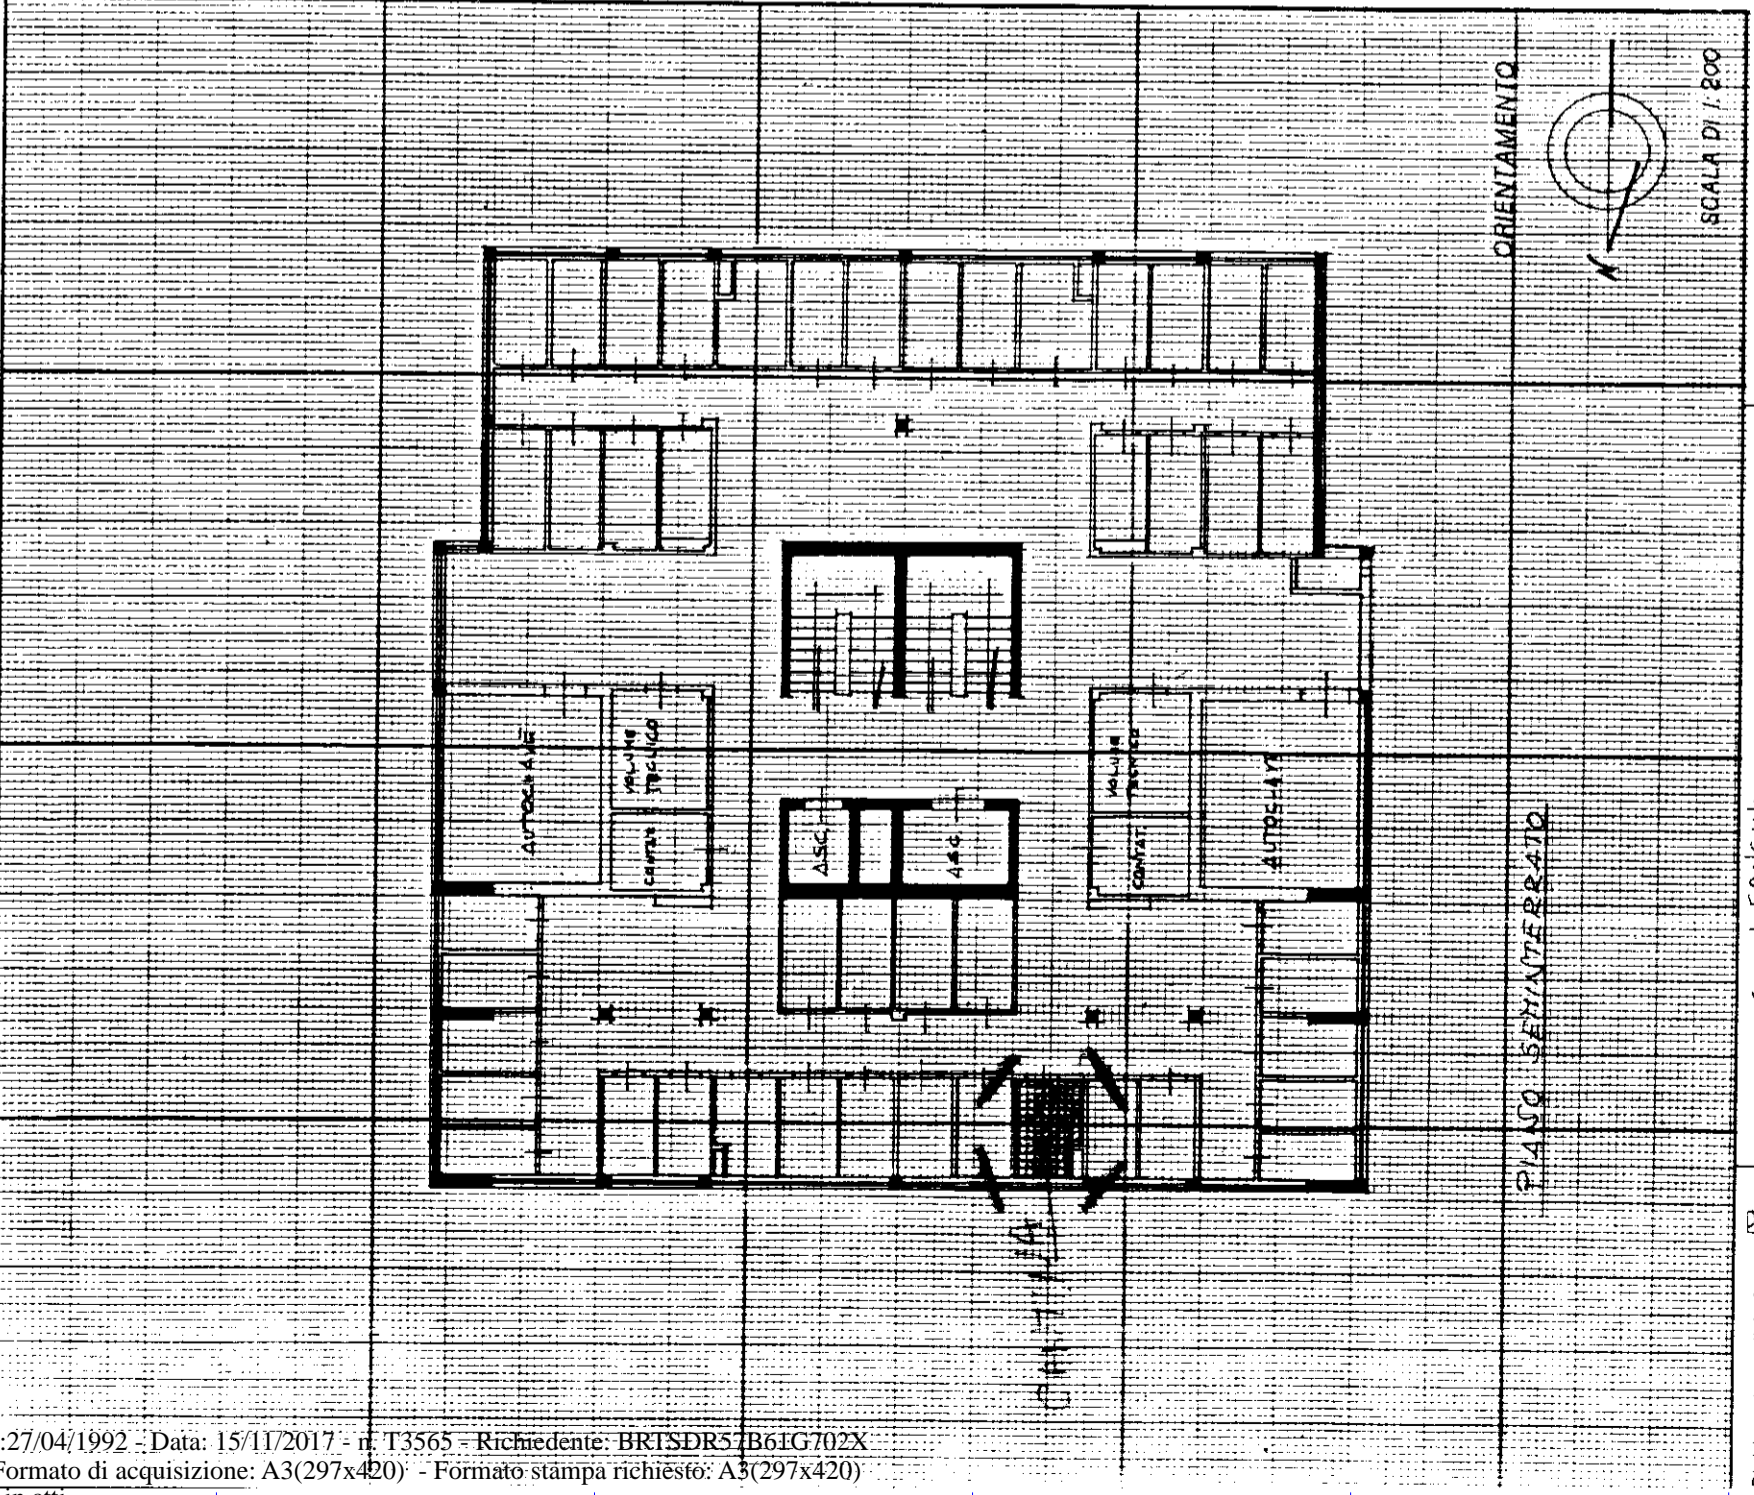

RESERVATO ALL'UFFICIO
Dichiarazione di N.C. Denuncia di variazione
Identificativi catastali
Compilata dal Geom. **LEONCINI**
(Titolo, cognome e nome)
GIAMPASQUALE
dell' **A.T.E.R.**