

164

(250)

civ

CATASTO EDILIZIO URBANO (RDL 13-4-1939, n. 652)


via CUPPARI

PISA

Planimetria di u.i.u. in Comune di PISA



CUPPARI

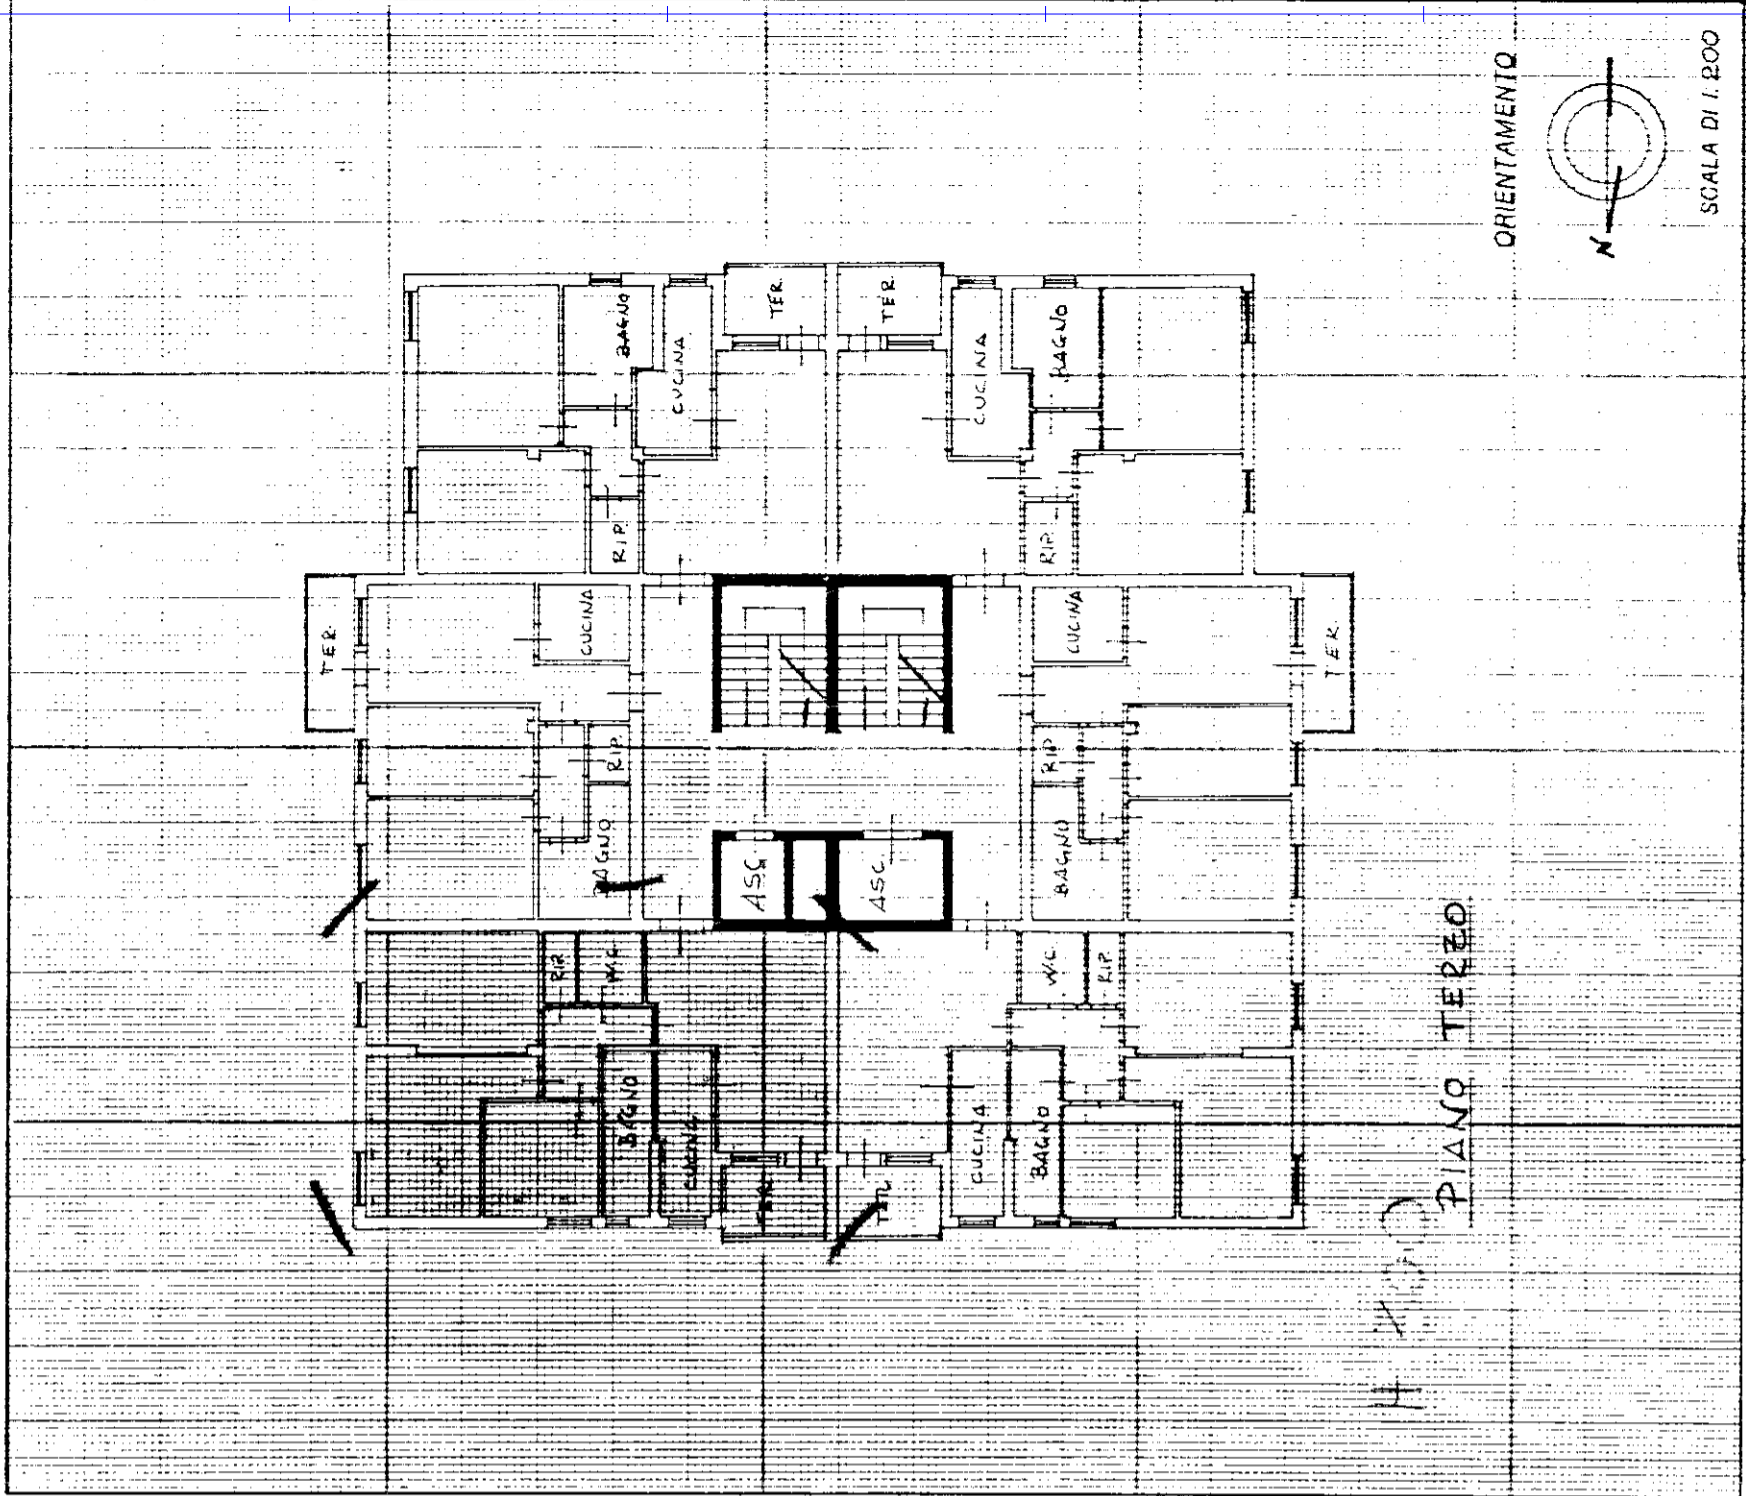

ORIENTAMENTO



SCALA DI 1:200

RISERVATO ALL'UFFICIO

Compilata dal Geom. LEONCINI

(Titolo, cognome e nome)

GIAH PASQUALE

de Il. A.T.E.R.

Dichiarazione di N.C.

Denuncia di variazione

Identificativi catastali

(250)

civ

CATASTO EDILIZIO URBANO (RDL 13-4-1939, n. 652)


via CUPPARI

PISA

Planimetria di u.i.u. in Comune di PISA



CUPPARI

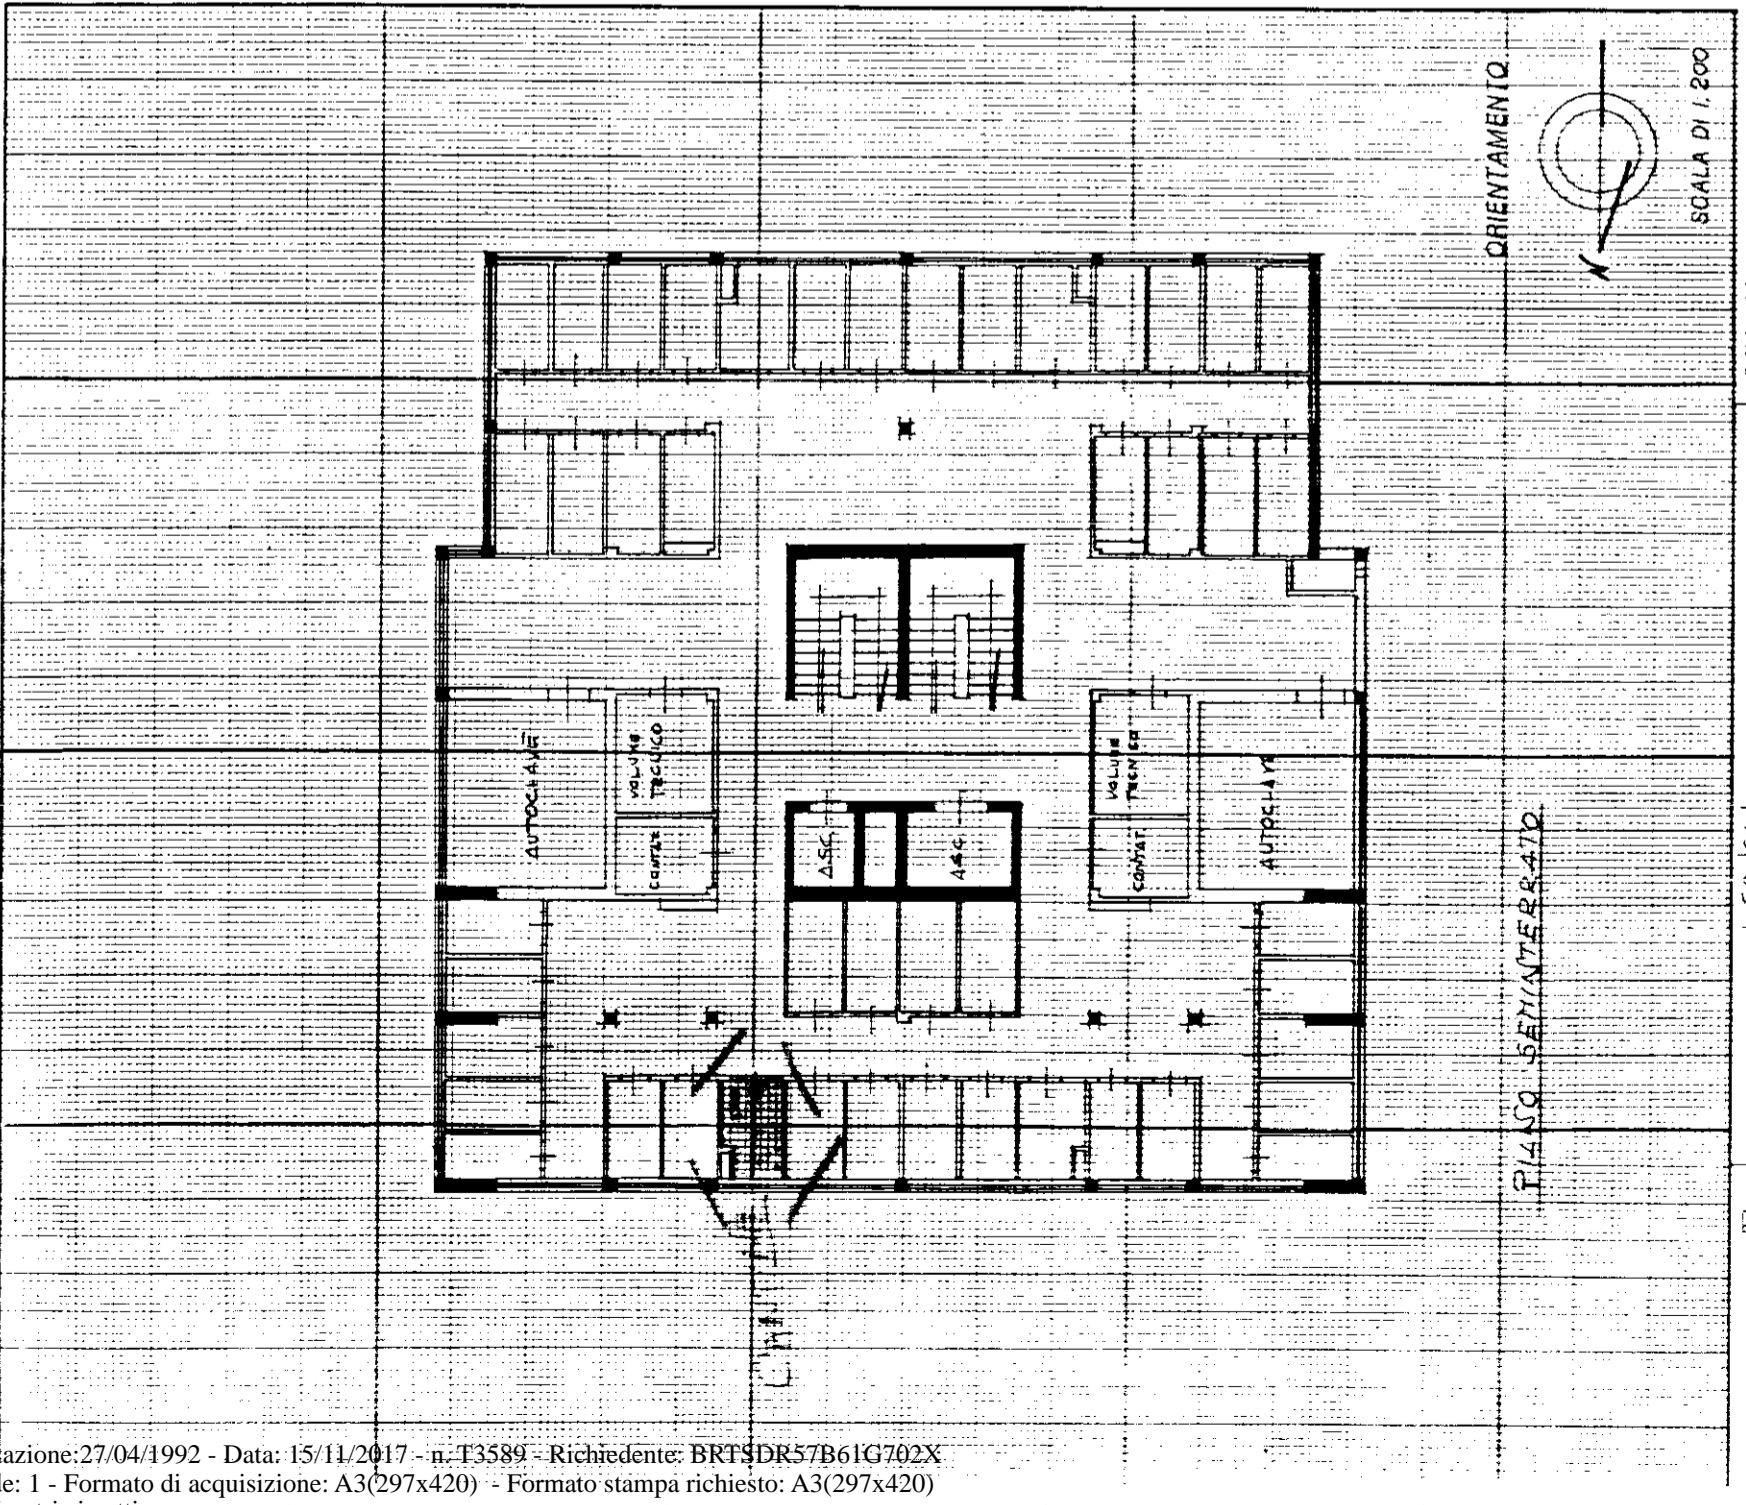

ORIENTAMENTO



SCALA DI 1:200

RISERVATO ALL'UFFICIO

Compilata dal Geom. LEONCINI

(Titolo, cognome e nome)

GIAH PASQUALE

de Il. A.T.E.R.

Dichiarazione di N.C.

Denuncia di variazione

Identificativi catastali