


MOD. BN (CEU)  
LIRE 250

MINISTERO DELLE FINANZE  
DIREZIONE GENERALE DEL CATASTO E DEI SISTEMI  
CATASTO EDILIZIO URBANO (RDL 13-4-1939, n. 652)



MODULARIO  
F. 7/9 (rend. 487)

Planimetria di u.i.u. in Comune di PISA via CUPPARI

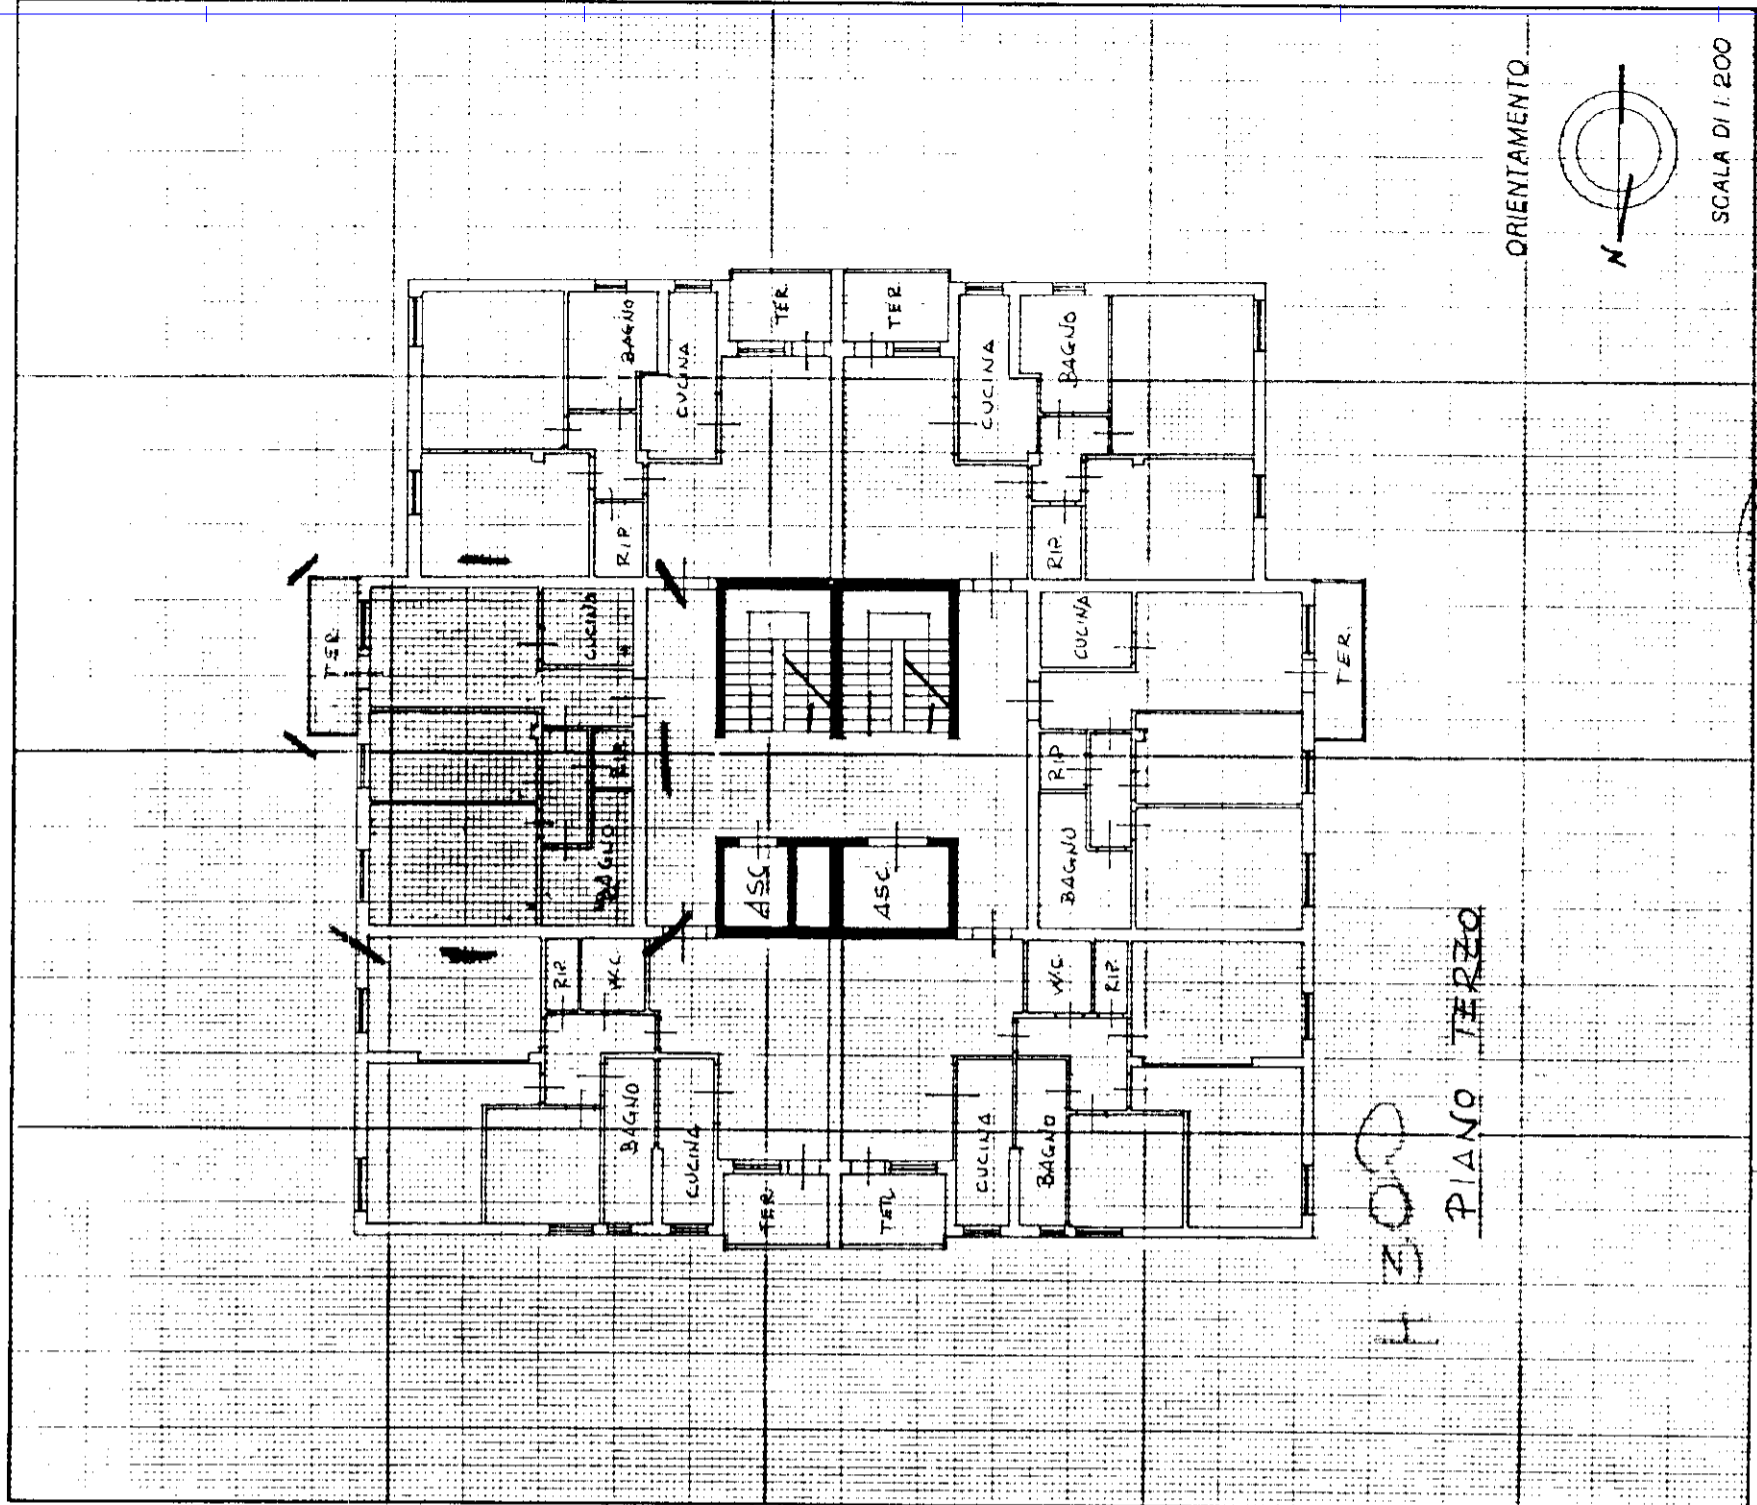

Completata dal Geom. LEONCINI  
(Titolo cognome e nome)  
GIAMPASQUALE  
Incaricato del Comune di PISA  
della provincia di PISA  
F. 32 sub 19  
n. 941

Dichiarazione di N.C.   
Denuncia di variazione   
Identificativi catastali

RISERVATO ALL'UFFICIO


MOD. BN (CEU)  
LIRE 250

MINISTERO DELLE FINANZE  
DIREZIONE GENERALE DEL CATASTO E DEI SISTEMI  
CATASTO EDILIZIO URBANO (RDL 13-4-1939, n. 652)



MODULARIO  
F. 7/9 (rend. 487)

Planimetria di u.i.u. in Comune di PISA via CUPPARI

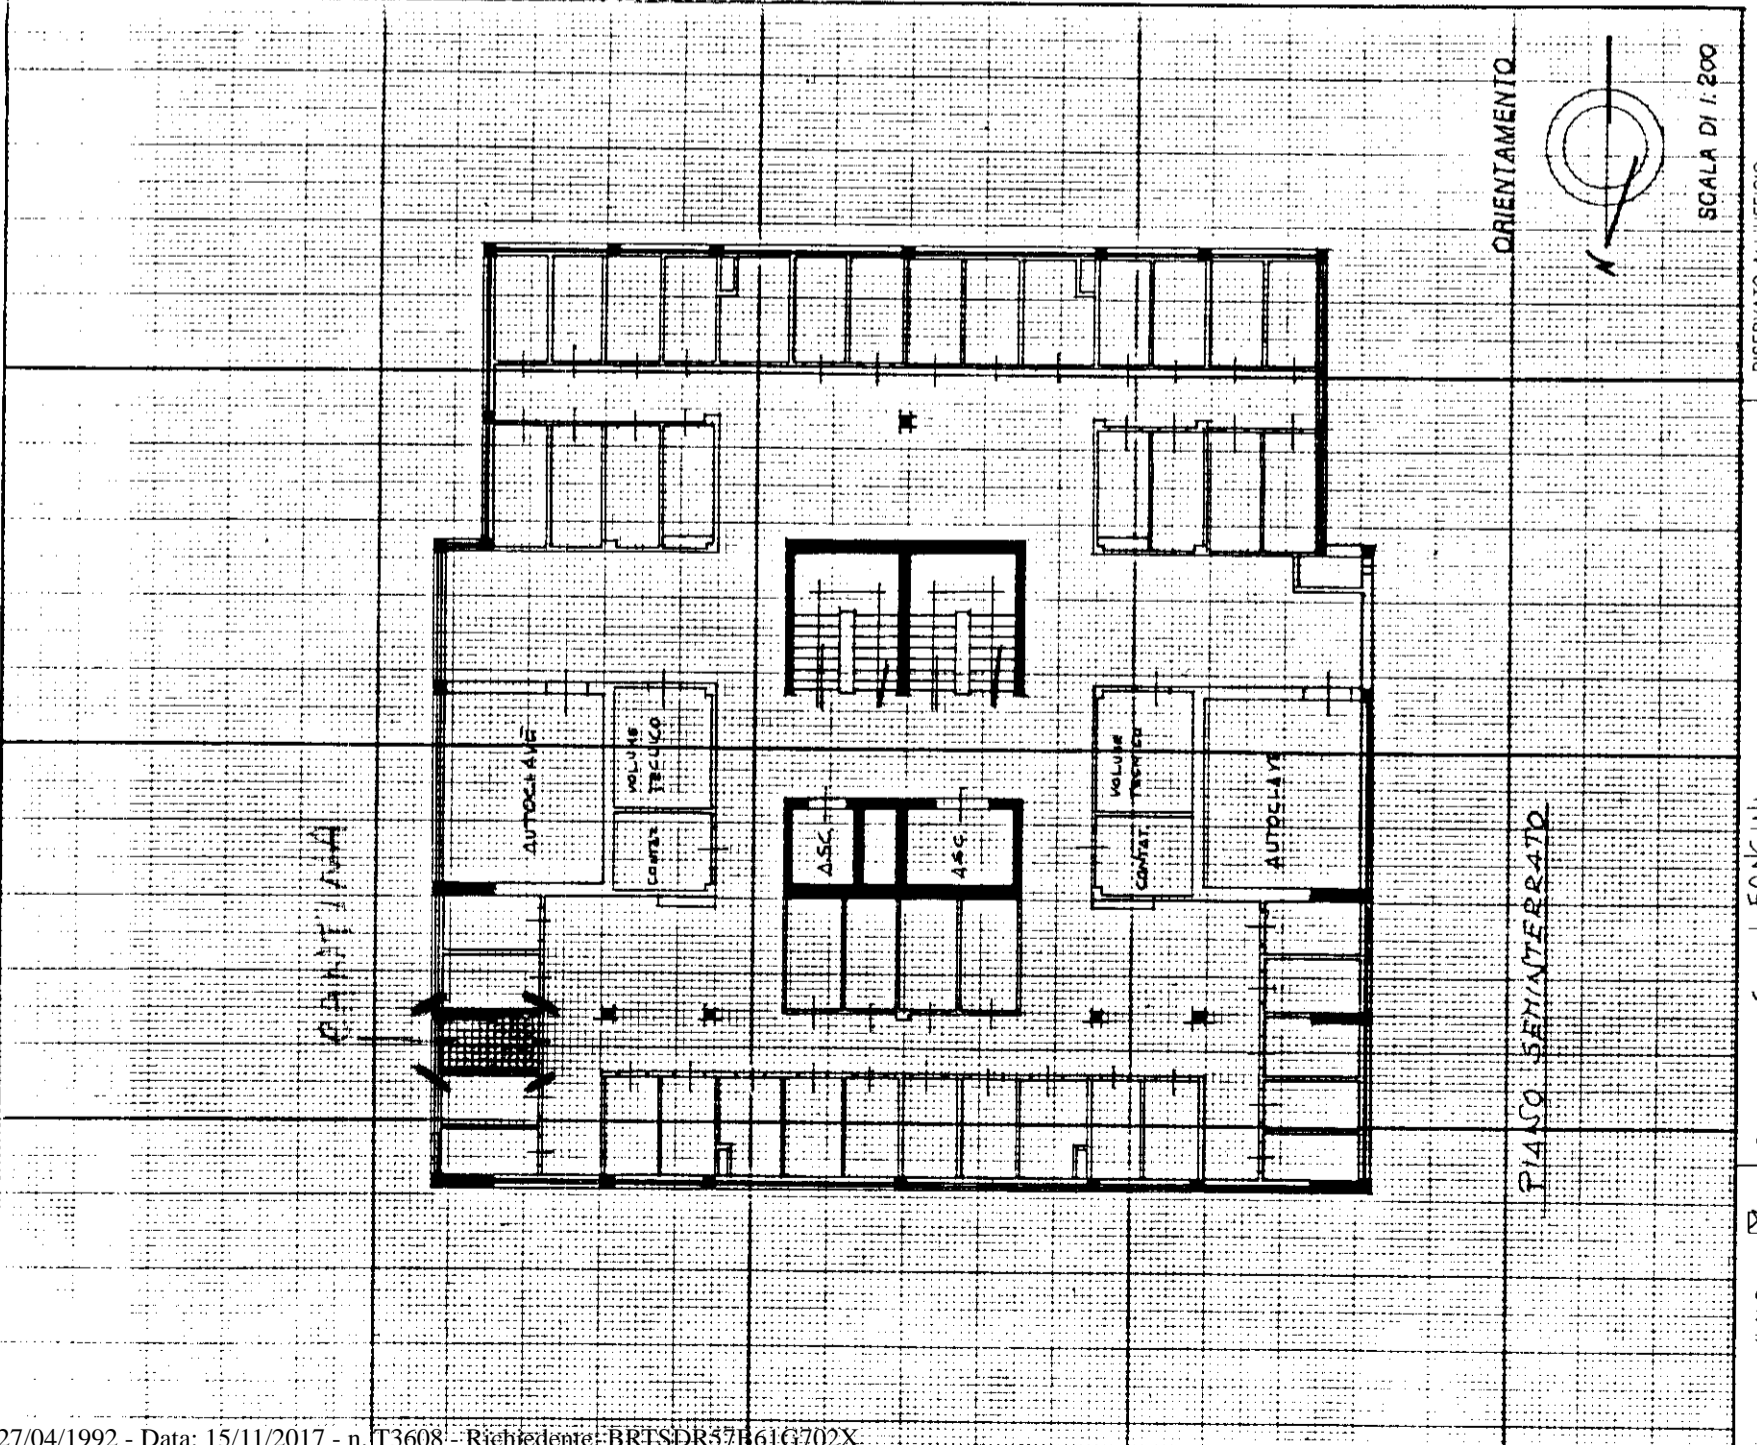

Completata dal Geom. LEONCINI  
(Titolo cognome e nome)  
GIAMPASQUALE  
Incaricato del Comune di PISA  
della provincia di PISA  
F. 32 sub 19  
n. 941

Dichiarazione di N.C.   
Denuncia di variazione   
Identificativi catastali

RISERVATO ALL'UFFICIO