

LIRE 250

CATASTO EDILIZIO URBANO (RD 13-4-1939, n. 652)





Planimetria di u.i.u. in Comune di PISA via CUPPARI

LIRE 250

DIREZIONE GENERALE DEL CATASTO E DEI SS.II.EE. CATASTO EDILIZIO URBANO (RD 13-4-1939, n. 652)




Planimetria di u.i.u. in Comune di PISA via CUPPARI

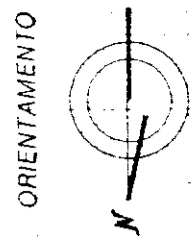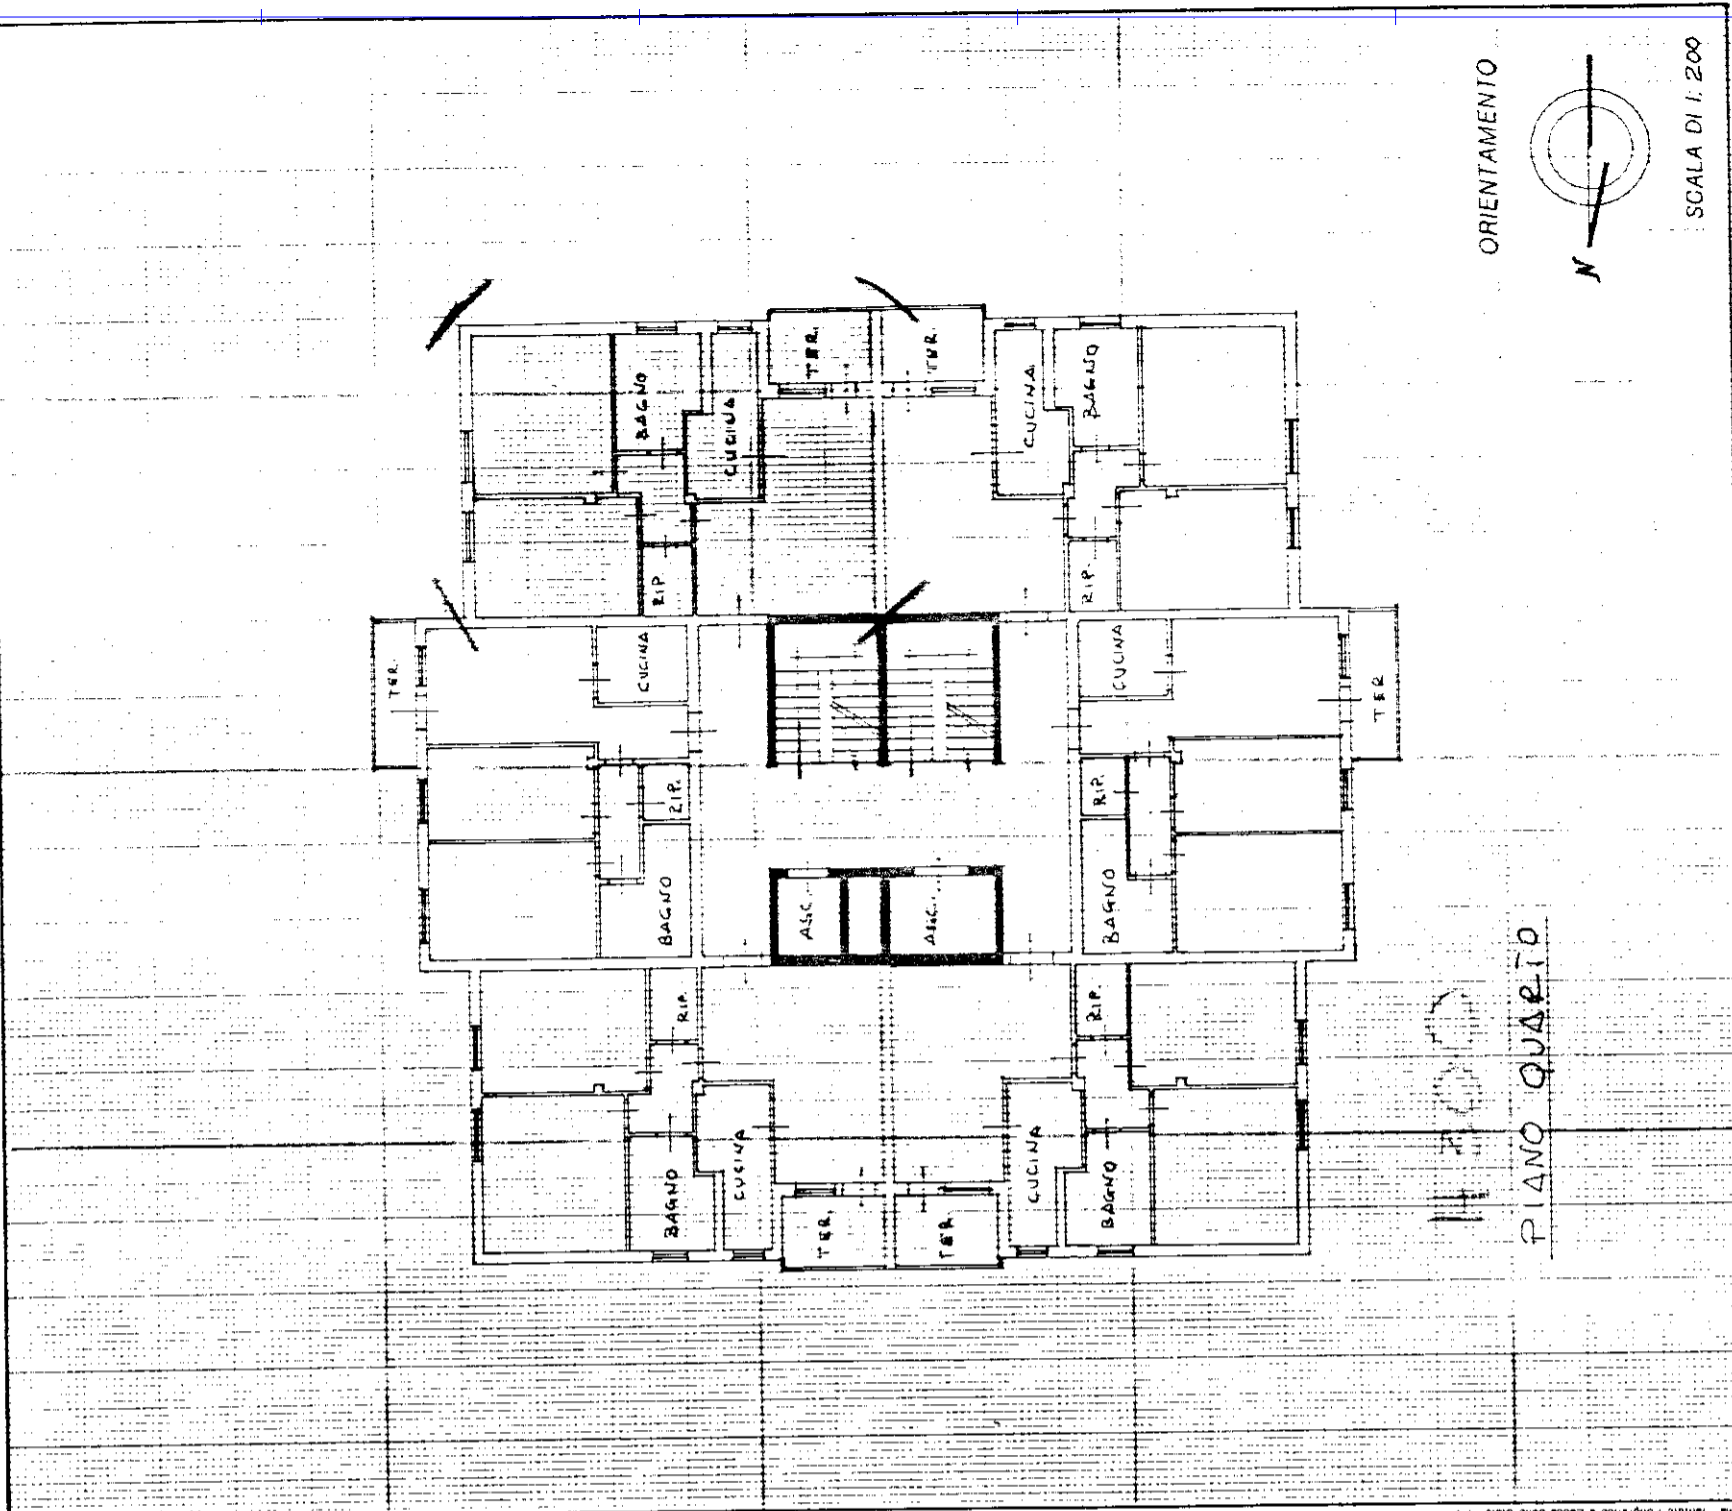

SCALA DI 1:200

RISERVATO ALL'UFFICIO

Compiata dal Geom. L. EONCINI (Titolo, cognome e nome) GIAMPASQUALE
Identificativi catastali
Dichiarazione di N.C.
Denuncia di variazione

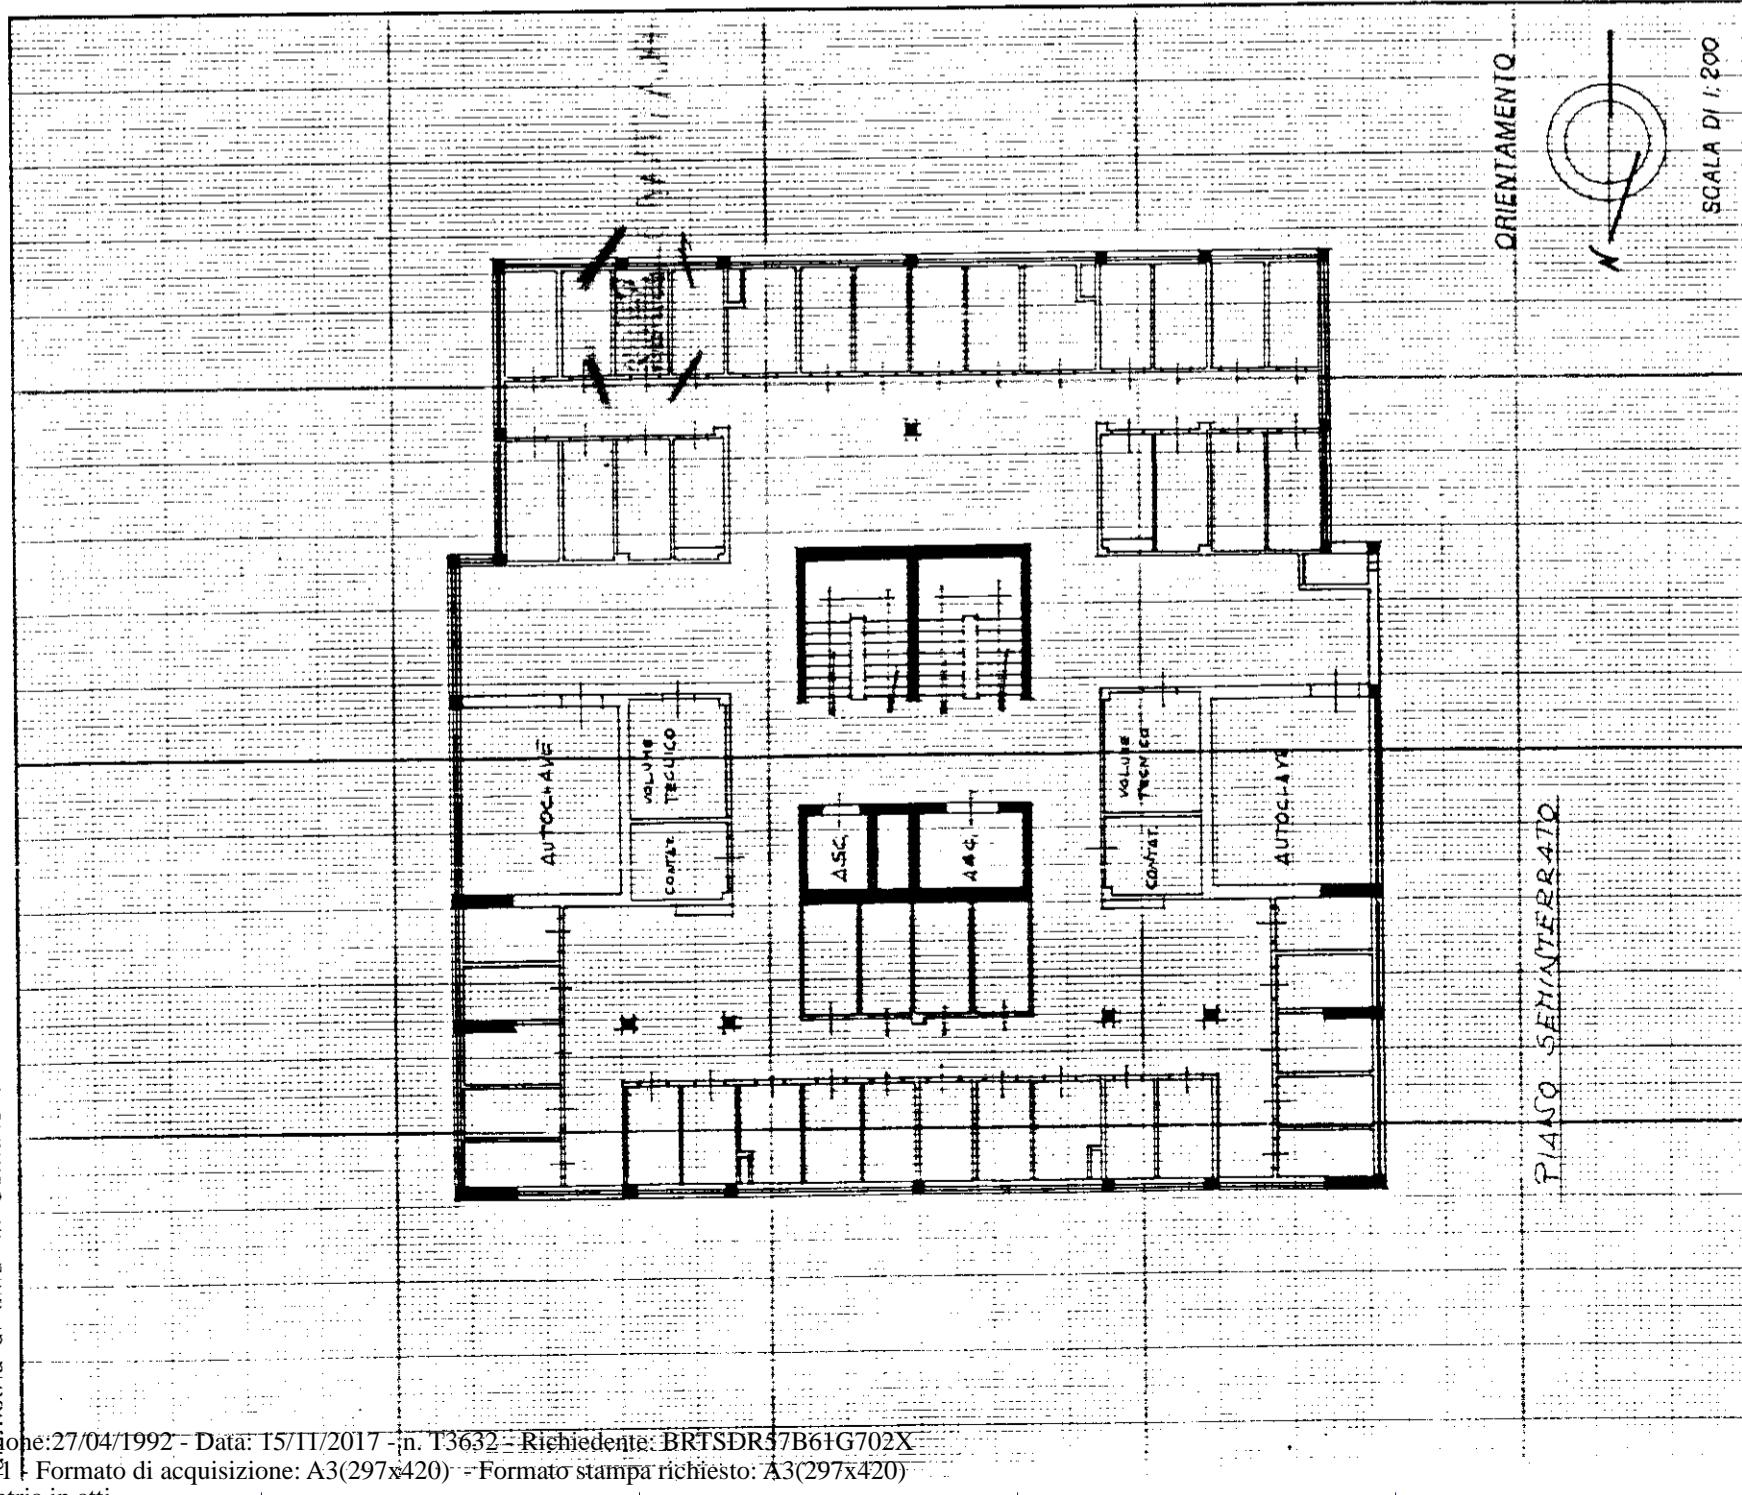

SCALA DI 1:200

RISERVATO ALL'UFFICIO

Compiata dal Geom. L. EONCINI (Titolo, cognome e nome) GIAMPASQUALE
Identificativi catastali
Dichiarazione di N.C.
Denuncia di variazione