


MOD. BN (CEU)
LIRE 250
174

MINISTERO DELLE FINANZE
DIREZIONE GENERALE DEL CATASTO E DEI SISTEMI
CATASTO EDILIZIO URBANO (RDL 13-4-1939, n. 652)




MODULARIO
Fig. 104 497

Planimetria di u.i.u. in Comune di PISA via CUPPARI

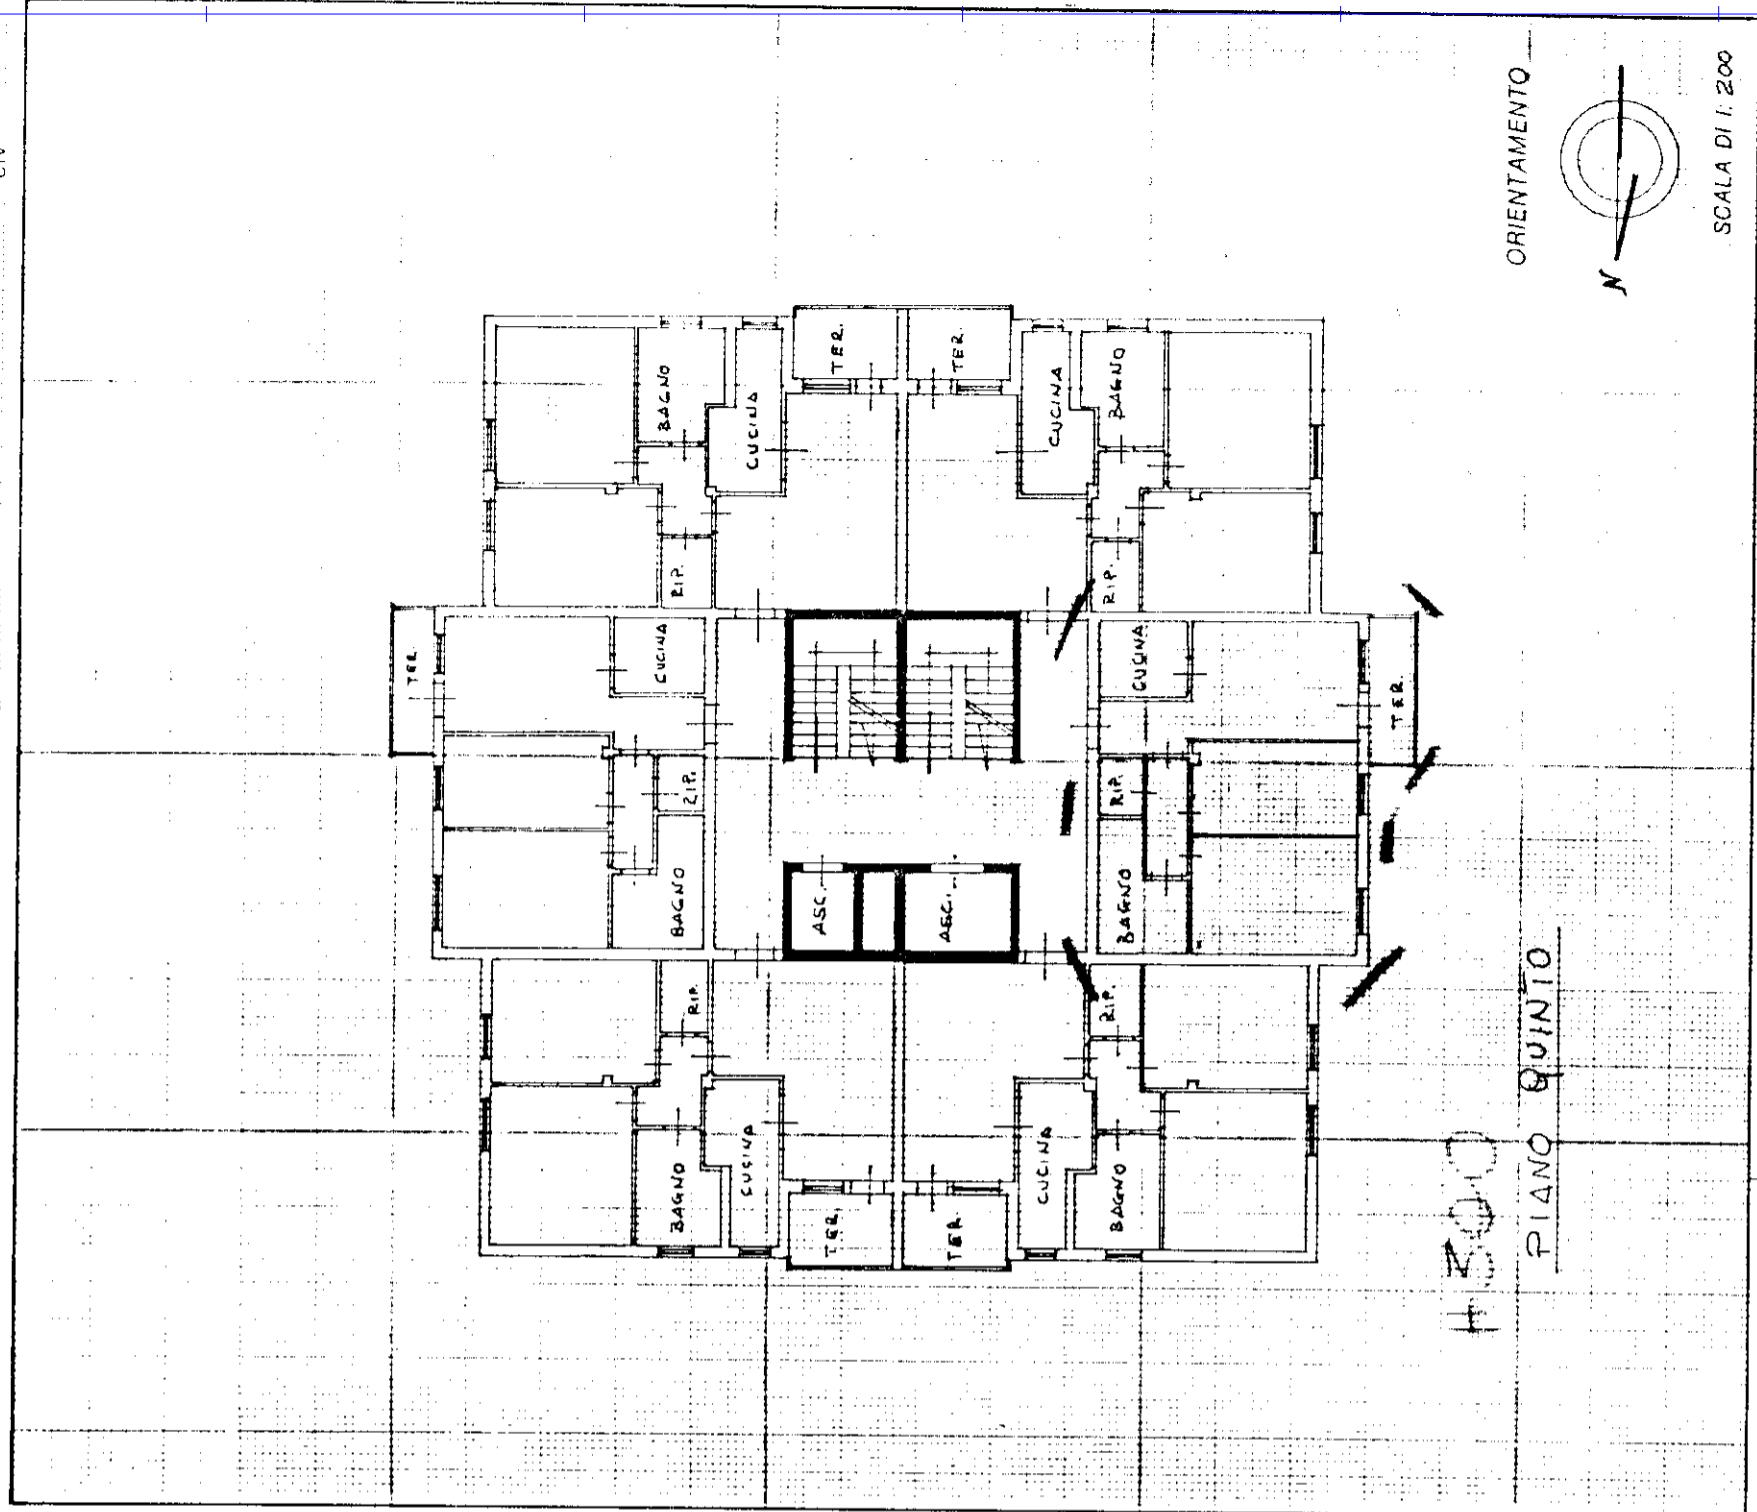

H. 300
PIANO QUINTO

ORIENTAMENTO

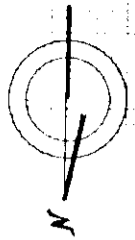

SCALA DI 1:200

RISERVATO ALL'UFFICIO

Compilata dal Geom. L. FONCINI
(Titolo, cognome e nome)

G. AMPASQUALE
de Il. A.T.E.R.

della provincia di PISA

data

Dichiarazione di N.C.
Denuncia di variazione

Identificativi catastali
F. 32
n. 941
sub 01


MOD. BN (CEU)
LIRE 250

MINISTERO DELLE FINANZE
DIREZIONE GENERALE DEL CATASTO E DEI SISTEMI
CATASTO EDILIZIO URBANO (RDL 13-4-1939, n. 652)



MODULARIO
Fig. 104 497

Planimetria di u.i.u. in Comune di PISA via CUPPARI

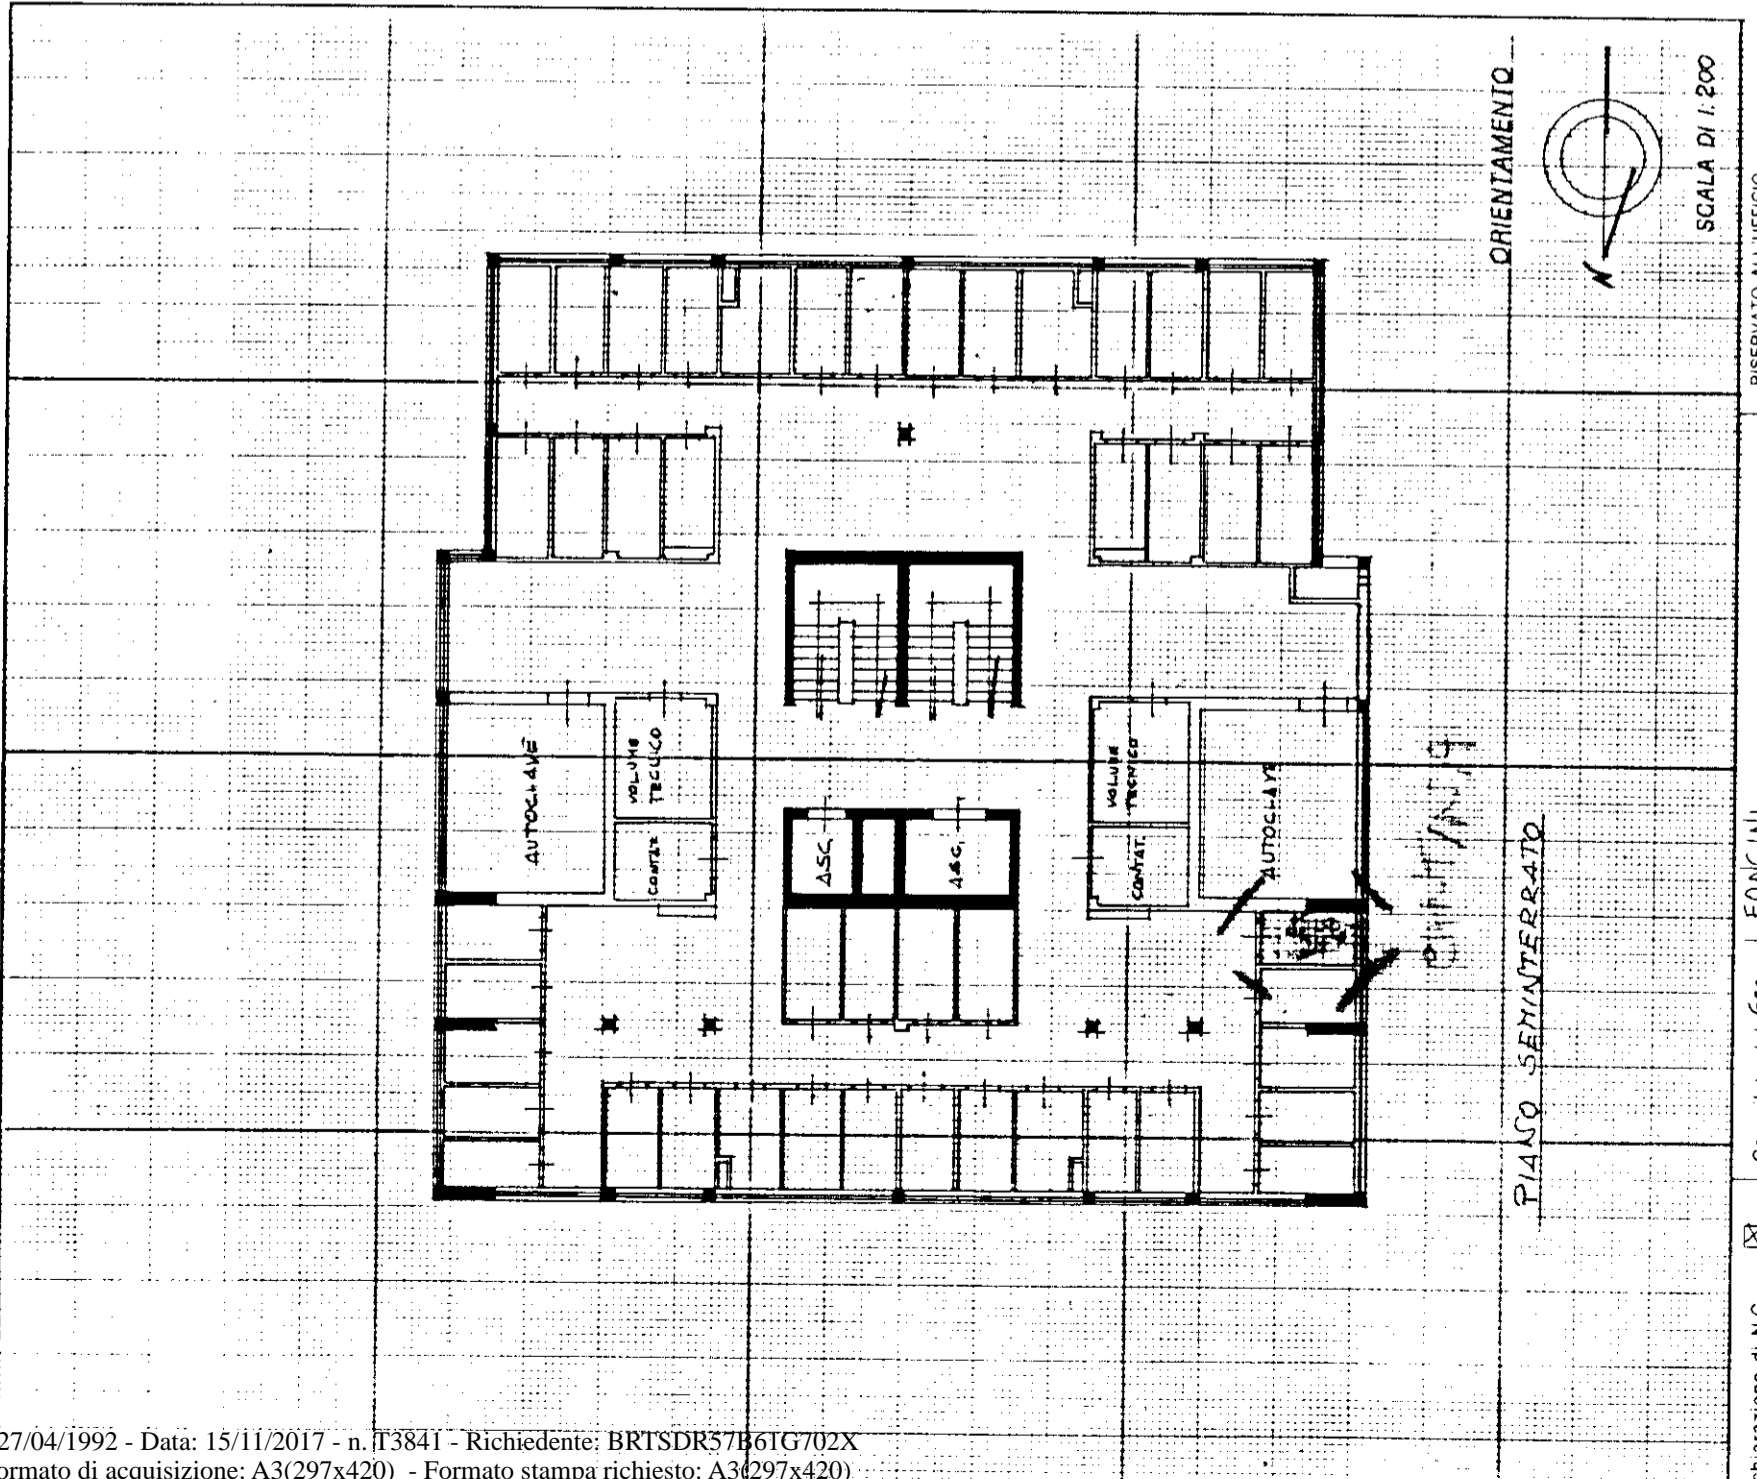

H. 300
PIANO SEMINTERRATO

ORIENTAMENTO



SCALA DI 1:200

RISERVATO ALL'UFFICIO

Compilata dal Geom. L. FONCINI
(Titolo, cognome e nome)

G. AMPASQUALE
de Il. A.T.E.R.

della provincia di PISA

data

Dichiarazione di N.C.
Denuncia di variazione

Identificativi catastali
F. 32
n. 941
sub 01