

76


LIRE 250

CATASTO EDILIZIO URBANO (RD 13-4-1939, n. 652)



Planimetria di u.i.u. in Comune di PISA via CUPPARI

civ

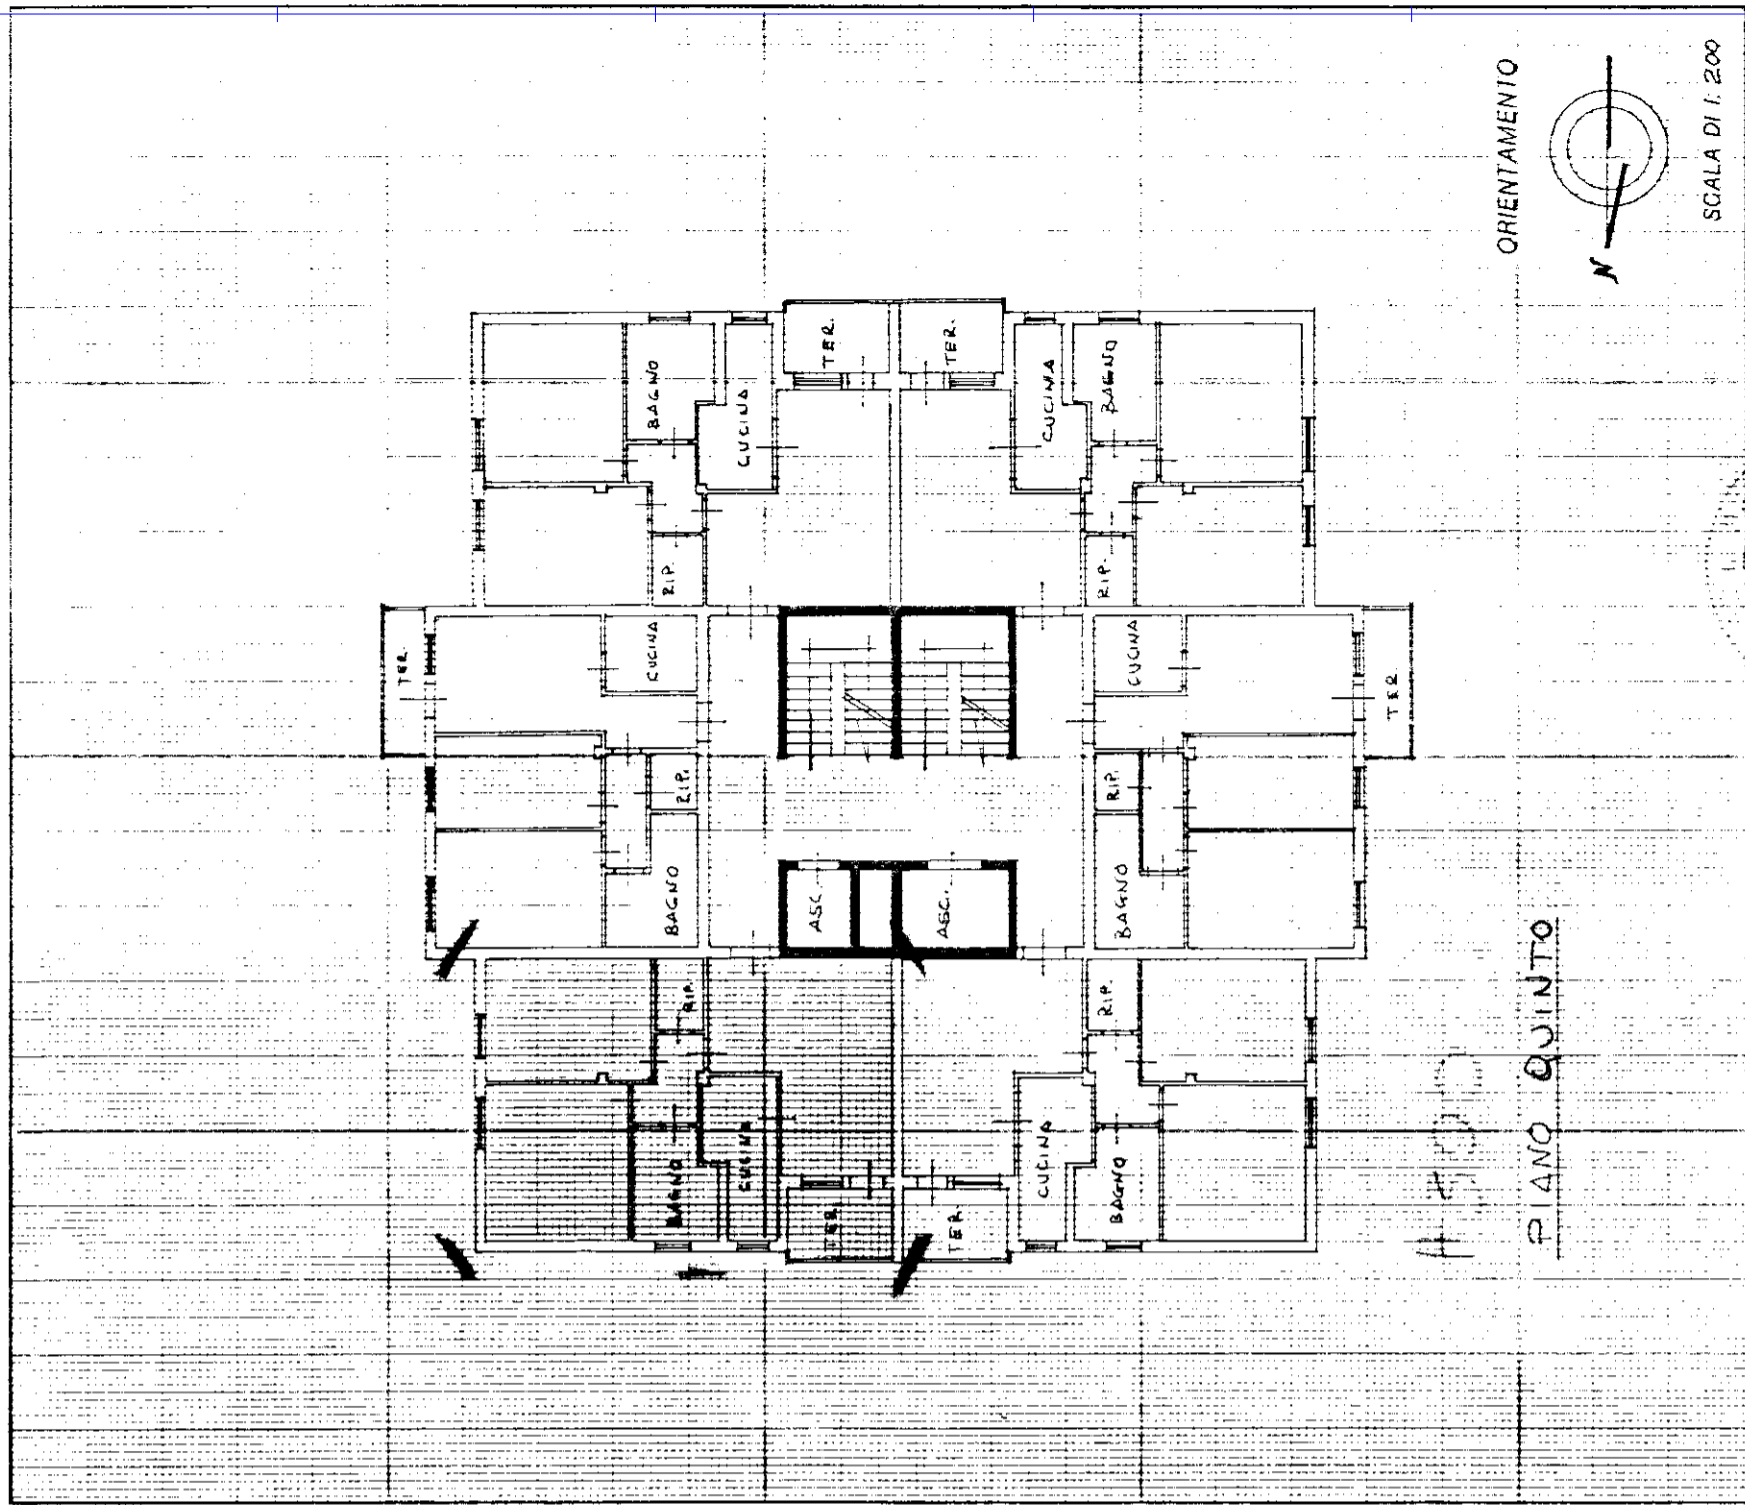

ORIENTAMENTO



SCALA DI 1:200

RISERVATO ALL'UFFICIO

Completata dal Geom. LEONCINI
(Titolo, ingegner e norme)
G. PASQUALE

Identificativi catastali

Dichiarazione di N.C.

Denuncia di variazione

Identificativi catastali


LIRE 250

CATASTO EDILIZIO URBANO (RD 13-4-1939, n. 652)



Planimetria di u.i.u. in Comune di PISA via CUPPARI

civ

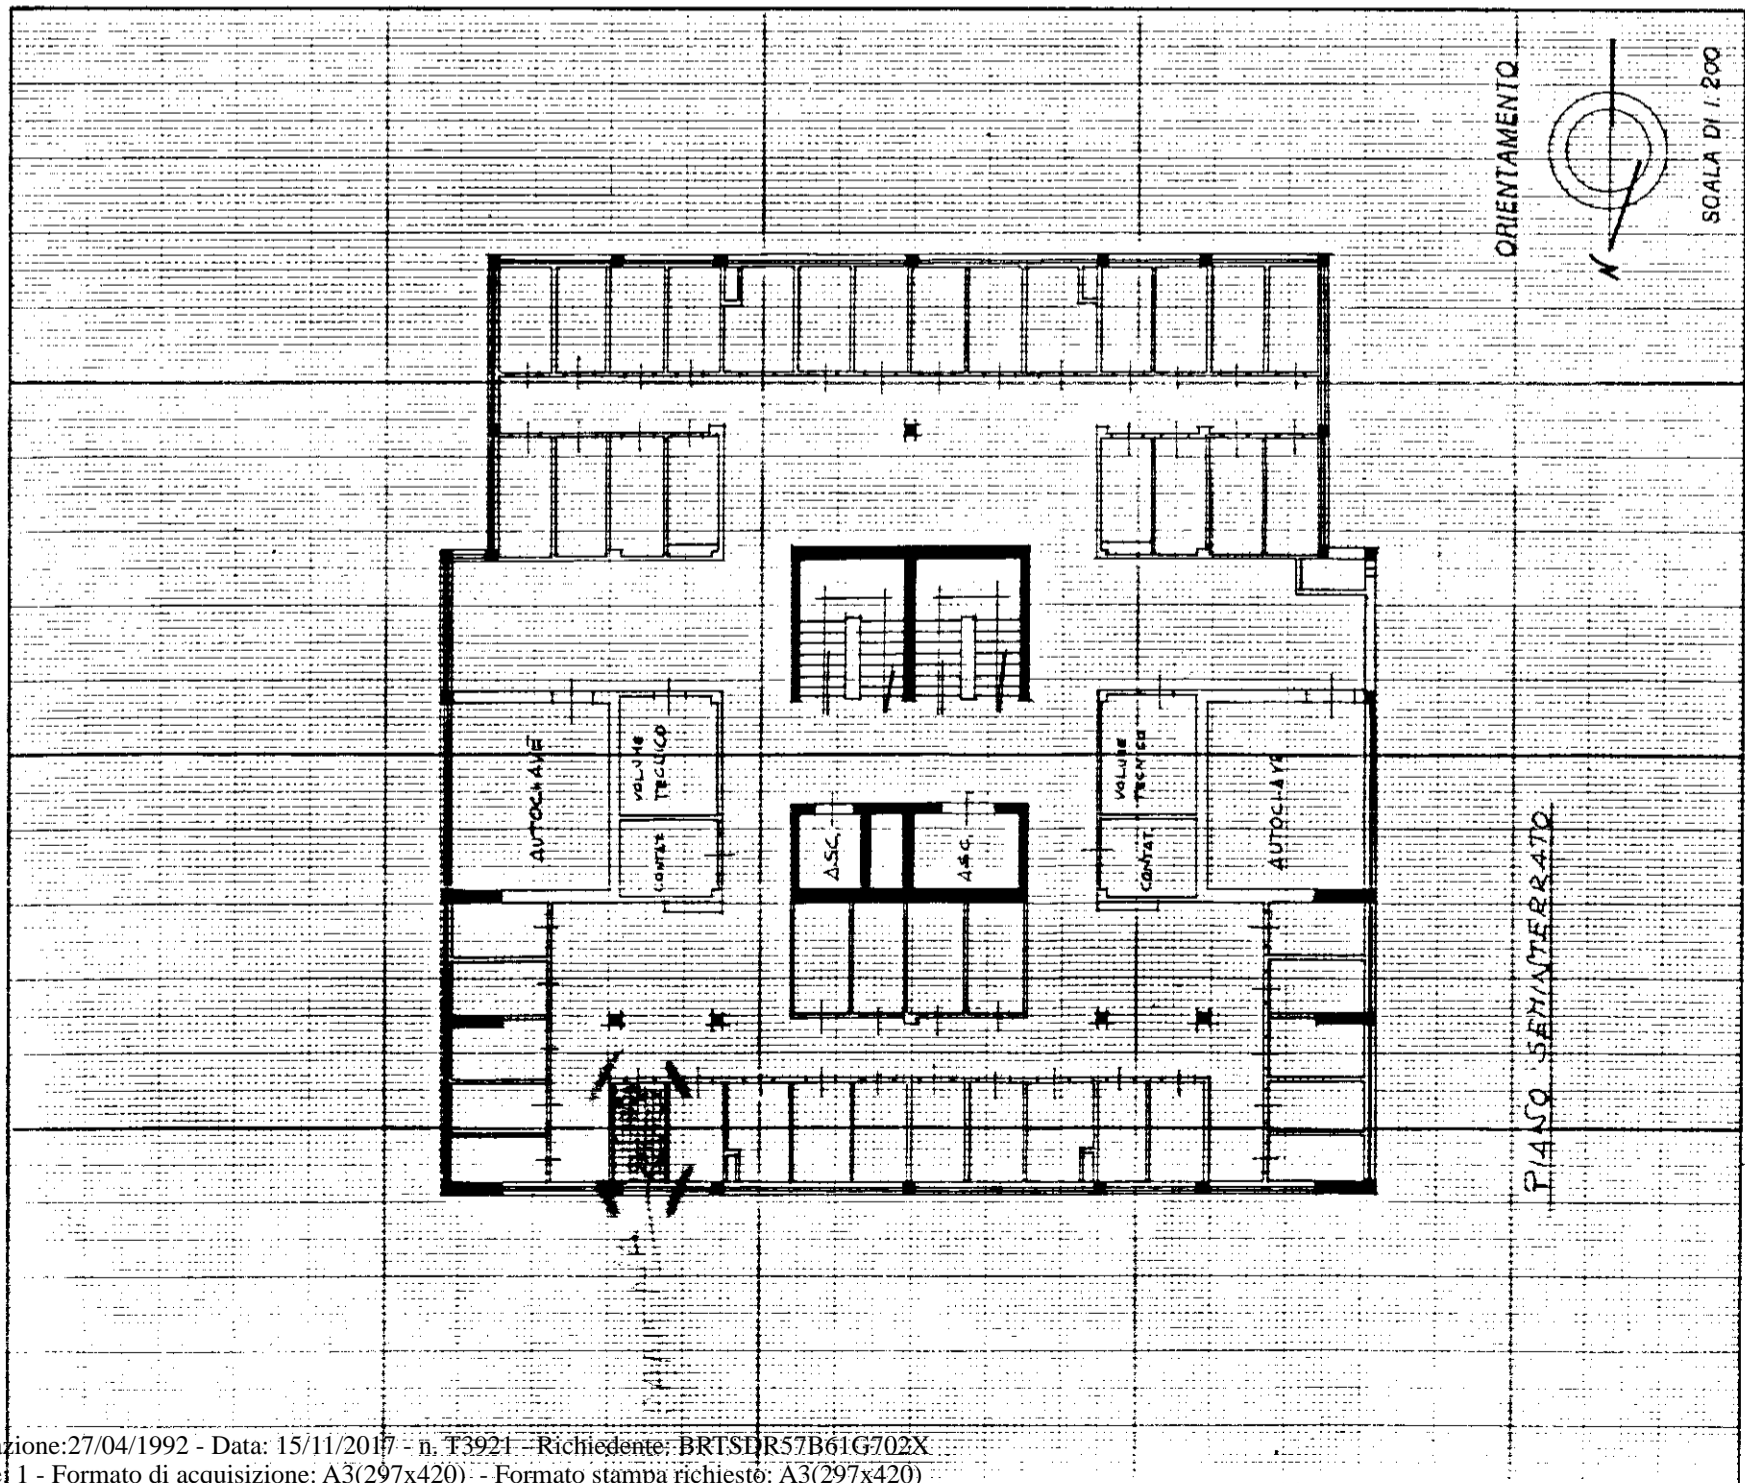

ORIENTAMENTO



SCALA DI 1:200

RISERVATO ALL'UFFICIO

Completata dal Geom. LEONCINI
(Titolo, ingegner e norme)
G. PASQUALE

Identificativi catastali

Dichiarazione di N.C.

Denuncia di variazione

Identificativi catastali