


177
LIRE 250
CIV

DIREZIONE GENERALE DEL CATASTO F. DEI SISTEMI
CATASTO EDILIZIO URBANO (RDL 13-4-1939, n. 652)
Planimetria di u.i.u. in Comune di **PISA** via **CUPPARI**

LIRE 250
CIV
CATASTO EDILIZIO URBANO (RDL 13-4-1939, n. 652)
Planimetria di u.i.u. in Comune di **PISA** via **CUPPARI**

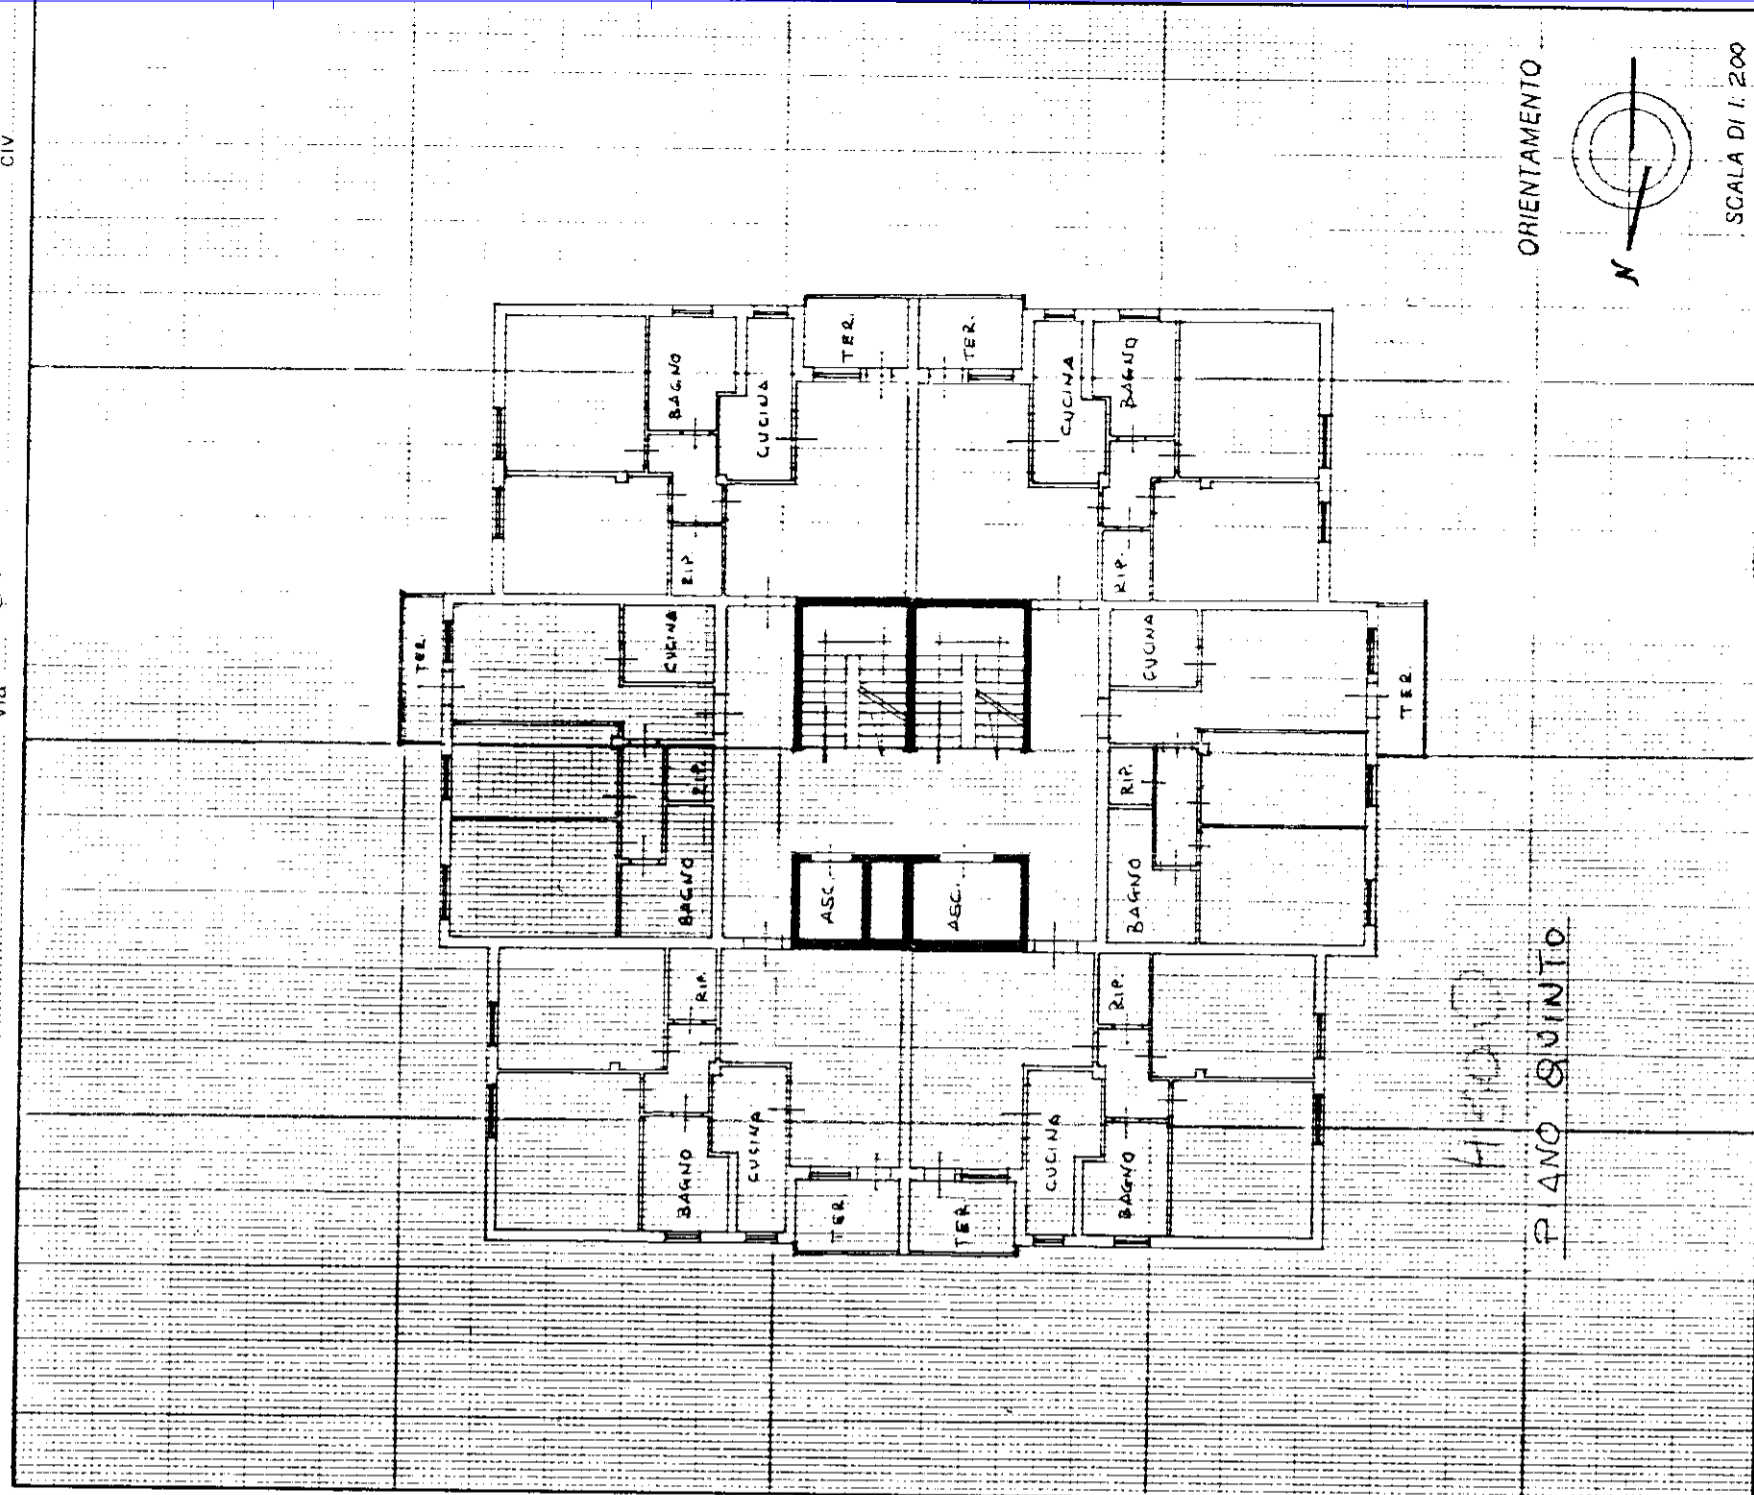

ORIENTAMENTO

SCALA DI 1:200


RISERVATO ALL'UFFICIO

Compiata dal Geom. **LEONCINI**
(Titolo, cognome e nome)
GIAMPAQUALE

Identificativi catastali

Dichiarazione di N.C. Denuncia di variazione

Identificativi catastali

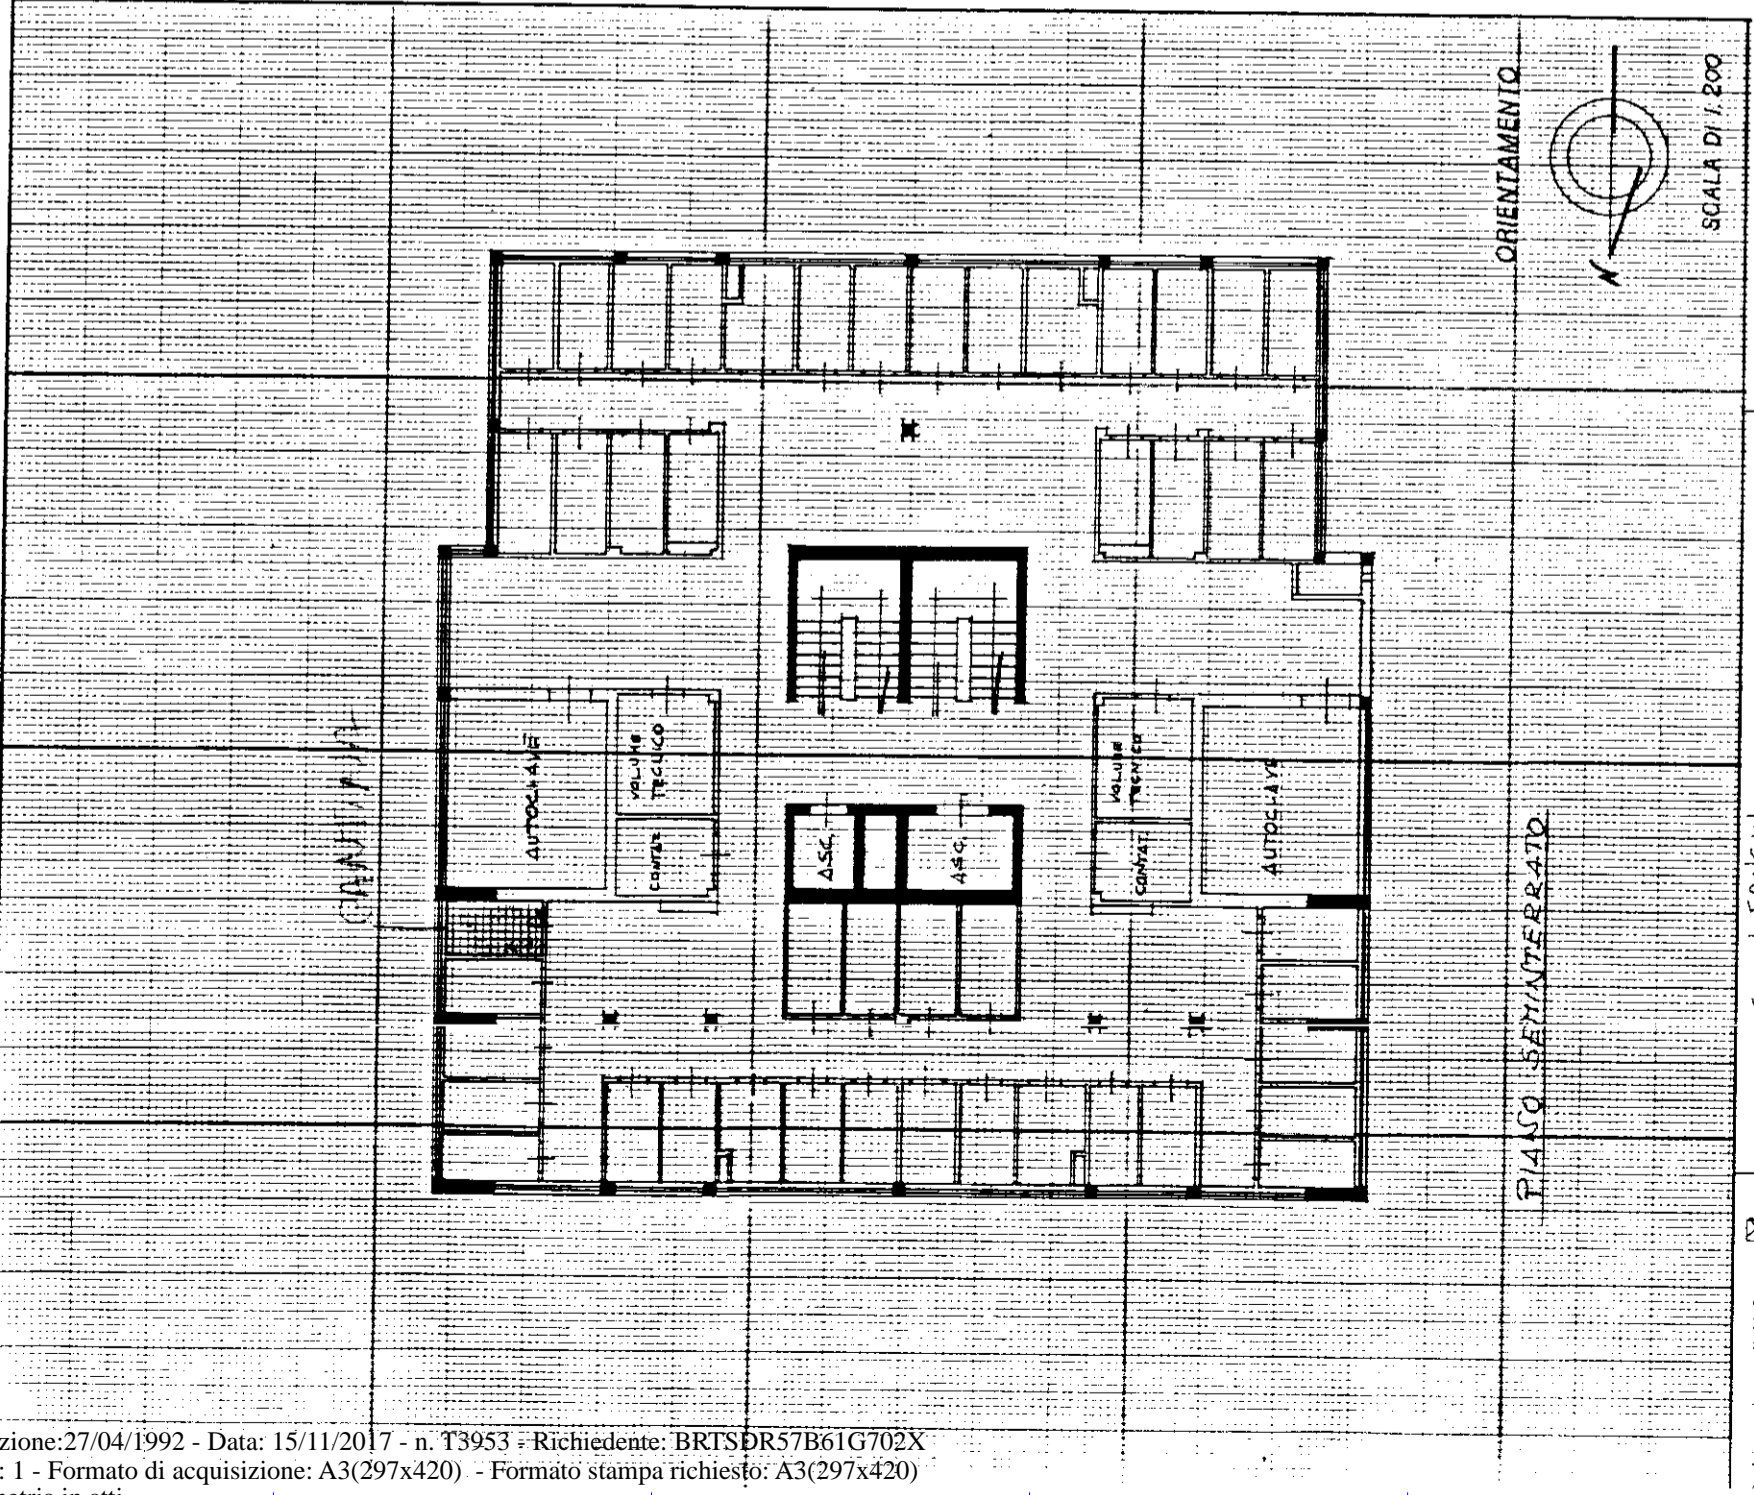

ORIENTAMENTO

SCALA DI 1:200

RISERVATO ALL'UFFICIO

Compiata dal Geom. **LEONCINI**
(Titolo, cognome e nome)
GIAMPAQUALE

Identificativi catastali

Dichiarazione di N.C. Denuncia di variazione

Identificativi catastali