
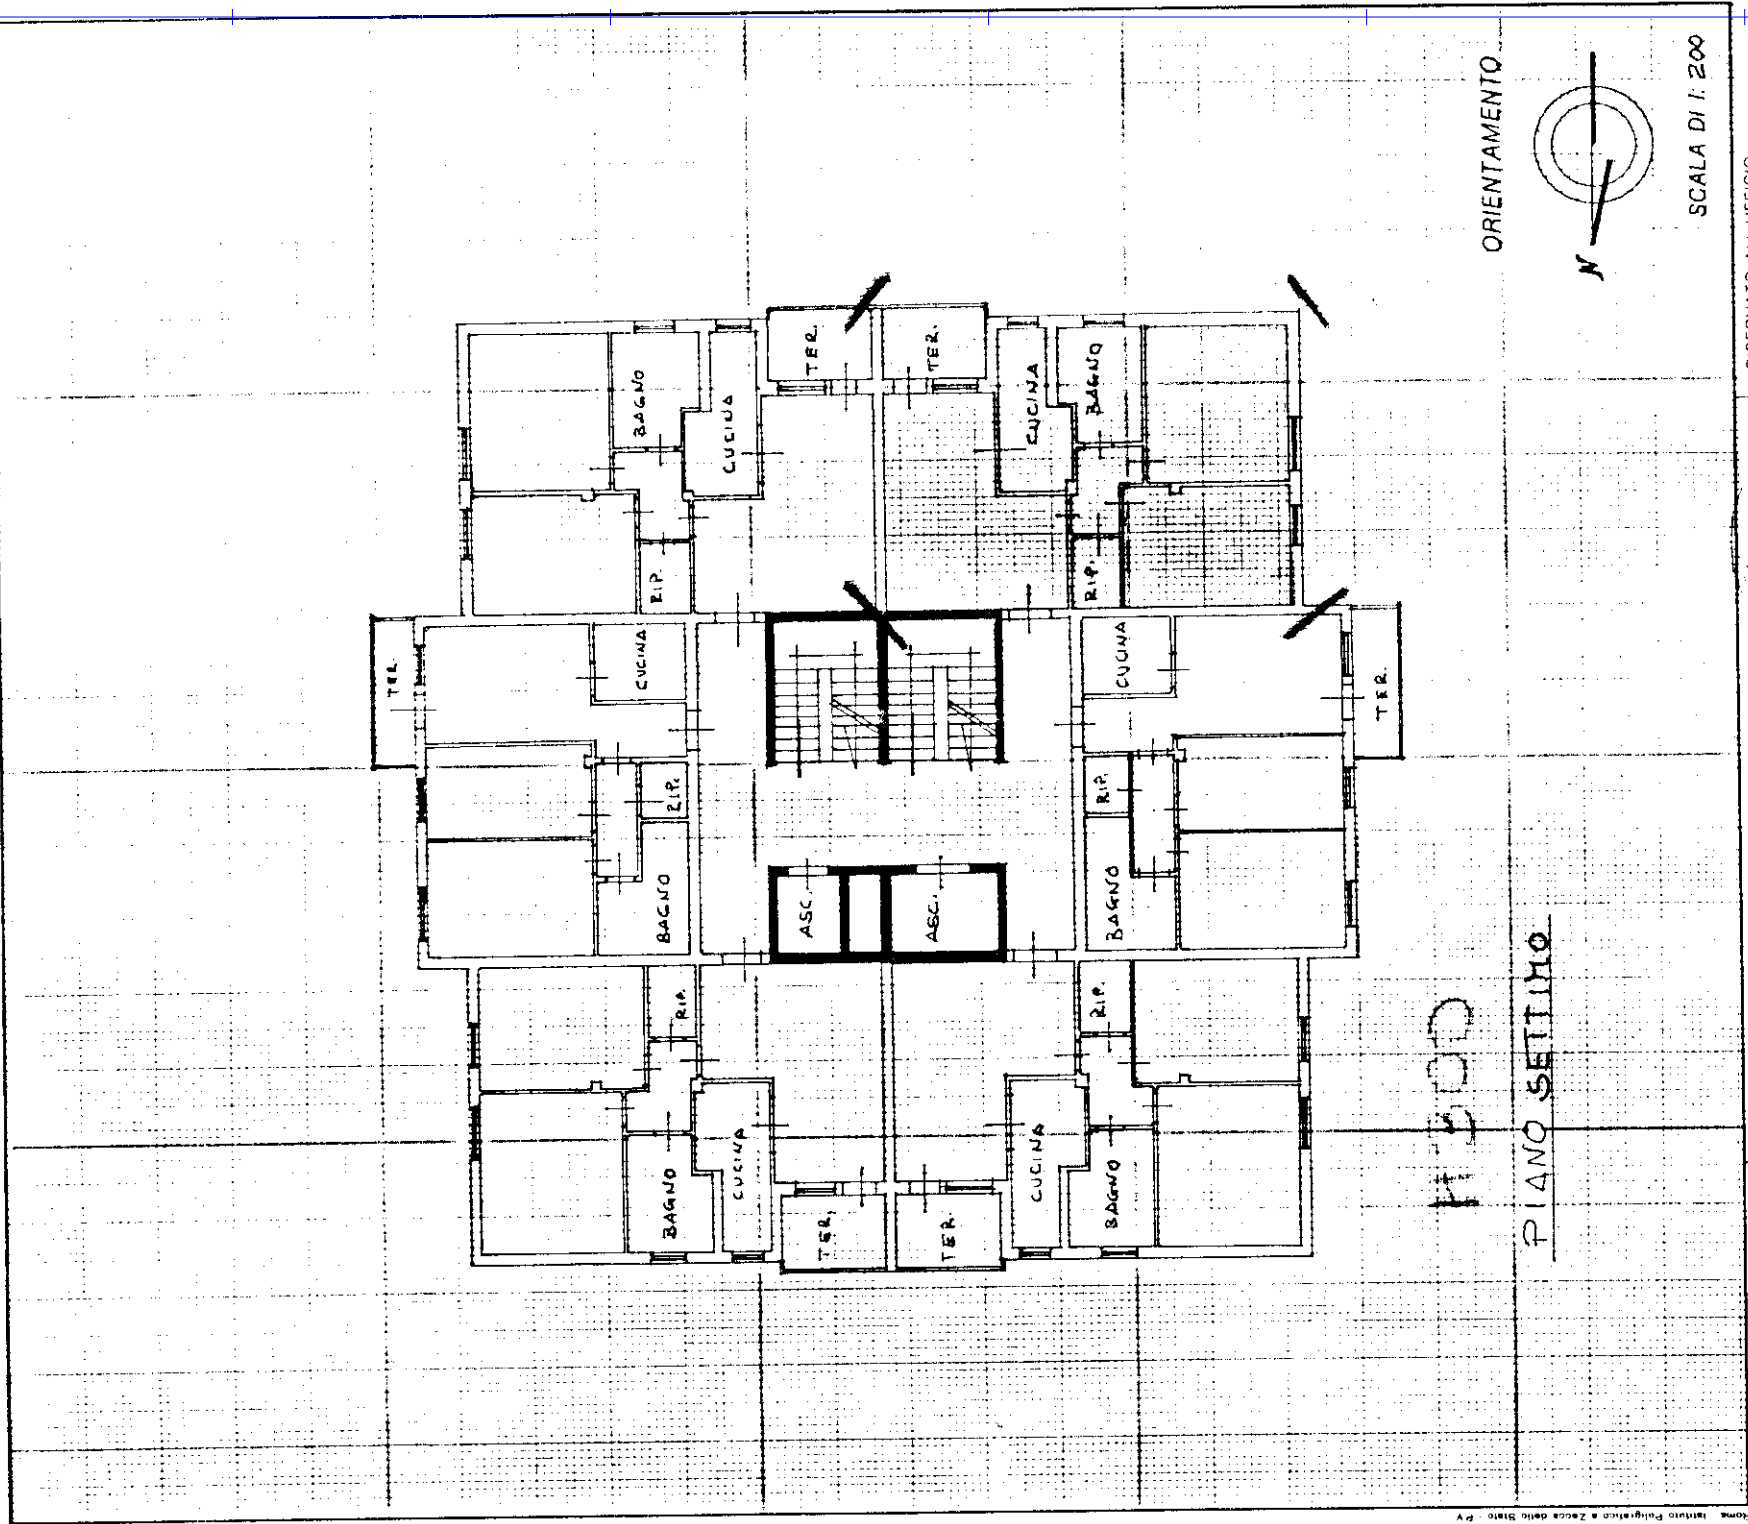


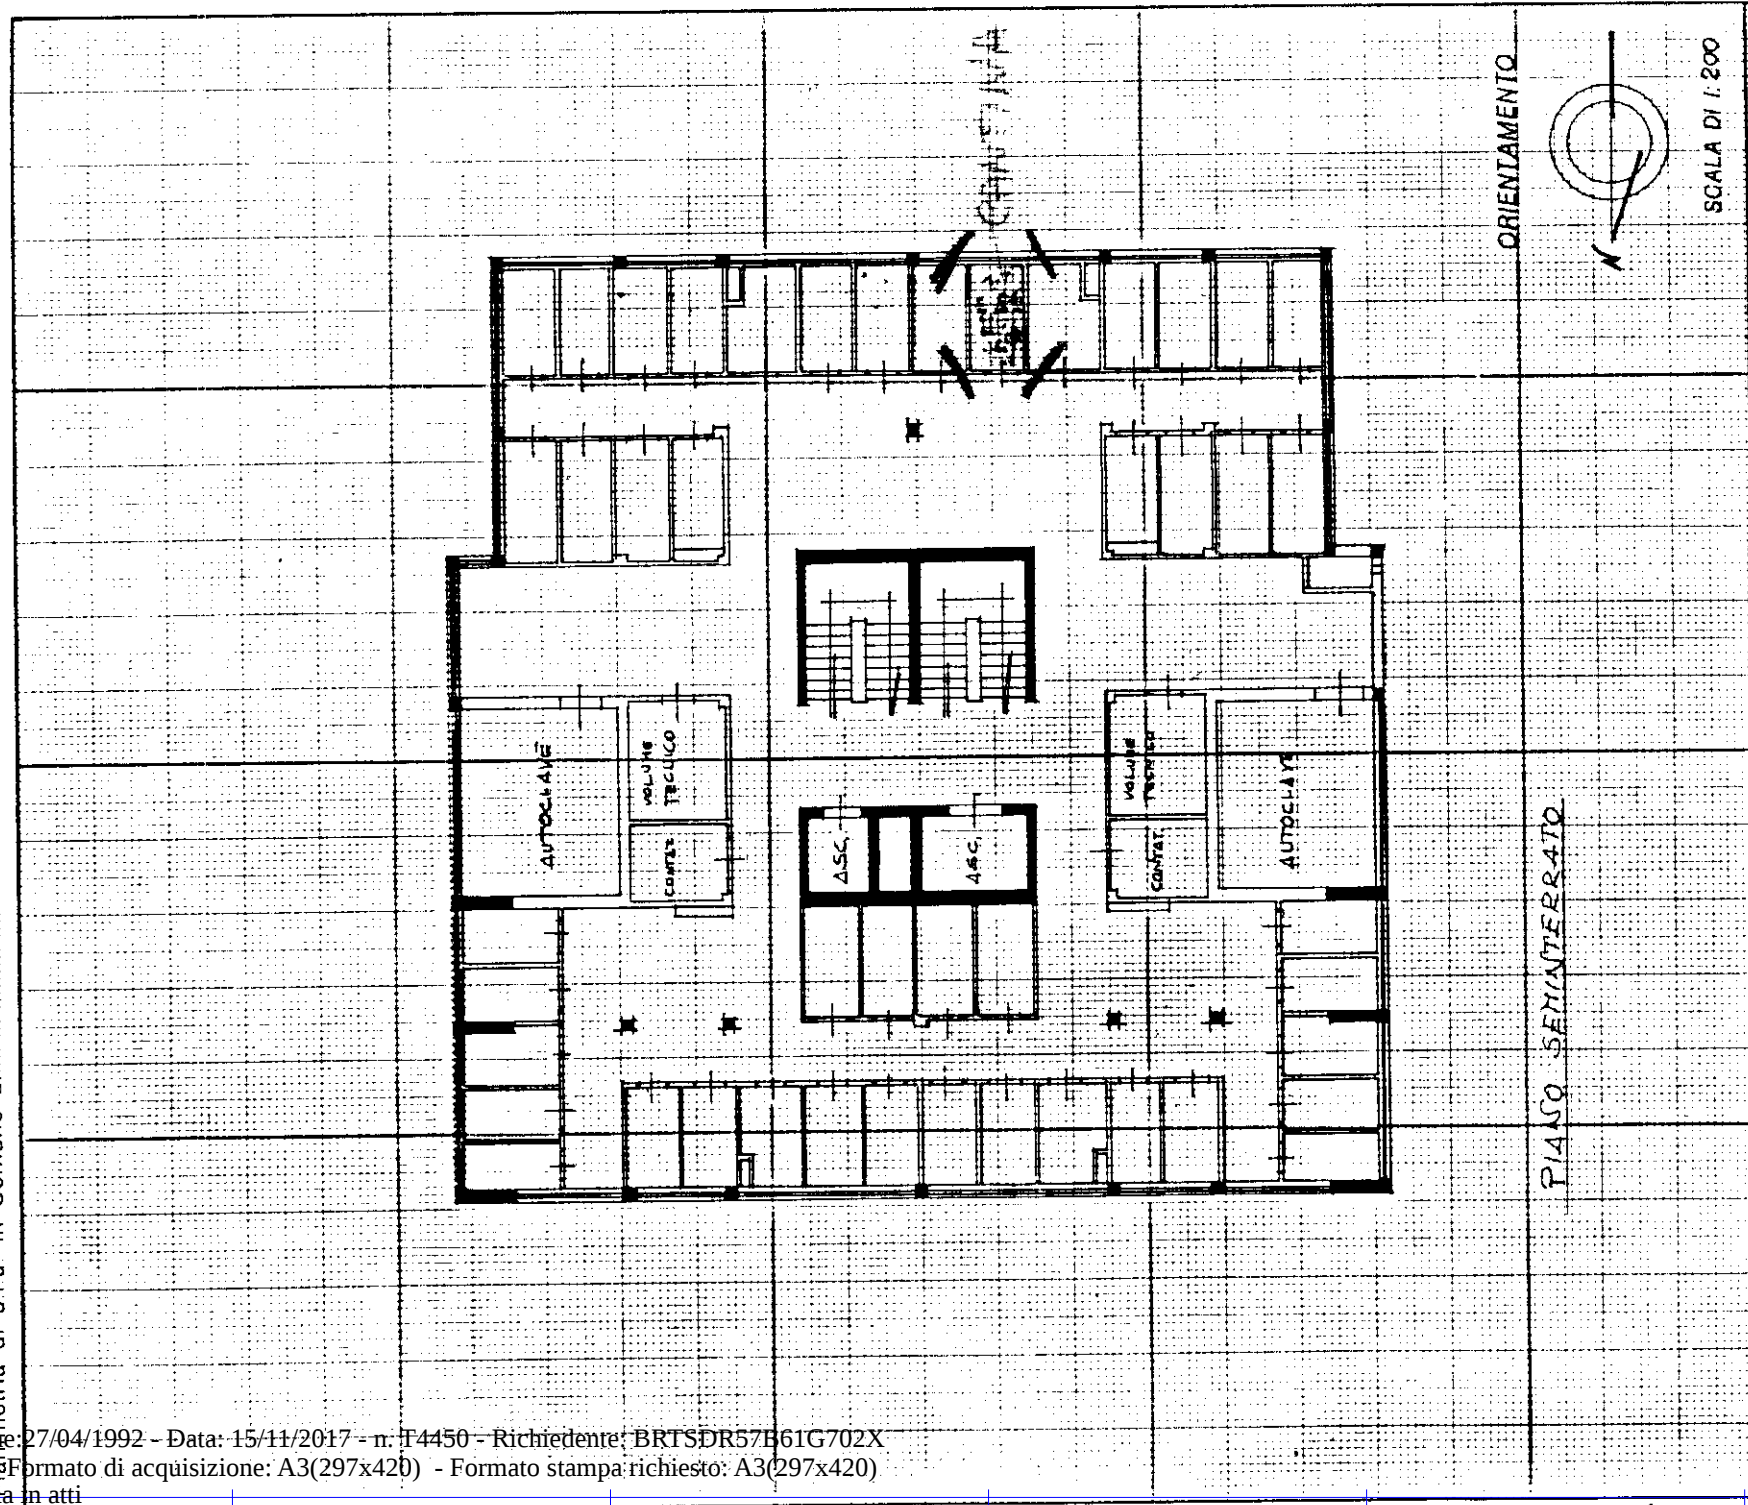

Dichiarazione di N.C. ☒ Denuncia di variazione ☐		Riservato all'Ufficio
Identificativi catastali F. 32 sub.		
Compilata dal <u>Geom. LEONCINI</u> (Titolo cognome • nome) <u>GIAZZUALE</u> <u>de l' A T E R</u> della provincia di <u>P I S A</u>		

Dichiarazione di N.C. ☒ ☐ Denuncia di variazione		Compilata dal <u>Geom. LEONCINI</u> (Titolo, cognome e nome) <u>GIANNI PASQUALE</u>	
Identificativi catastali F. <u>32</u> n. <u>941</u> sub. <u>39</u>		<u>Acquisto</u> cedenza de il <u>1</u> <u>A.T.F.R.</u> della provincia di <u>PISA</u> Firma <u>MC</u>	

Catasto dei Fabbricati - Situazione al 15/11/2017 - Comune di PISA (G702) - Foglio: 32 - Particella: 941 - Subalterno: 39 -
 Catasto dei Fabbricati - Situazione al 15/11/2017 - Comune di PISA (G702) - Foglio: 32 - Particella: 941 - Subalterno: 39 -
 VIA PIETRO CUPPARI piano: 7;

10 metri.