

50

250

CATASTO EDILIZIO URBANO (RDL 13-4-1939, n. 652)





250

CATASTO EDILIZIO URBANO (RDL 13-4-1939, n. 652)



Planimetria di u.i.u. in Comune di PISA via CUPPARI

Planimetria di u.i.u. in Comune di PISA via CUPPARI

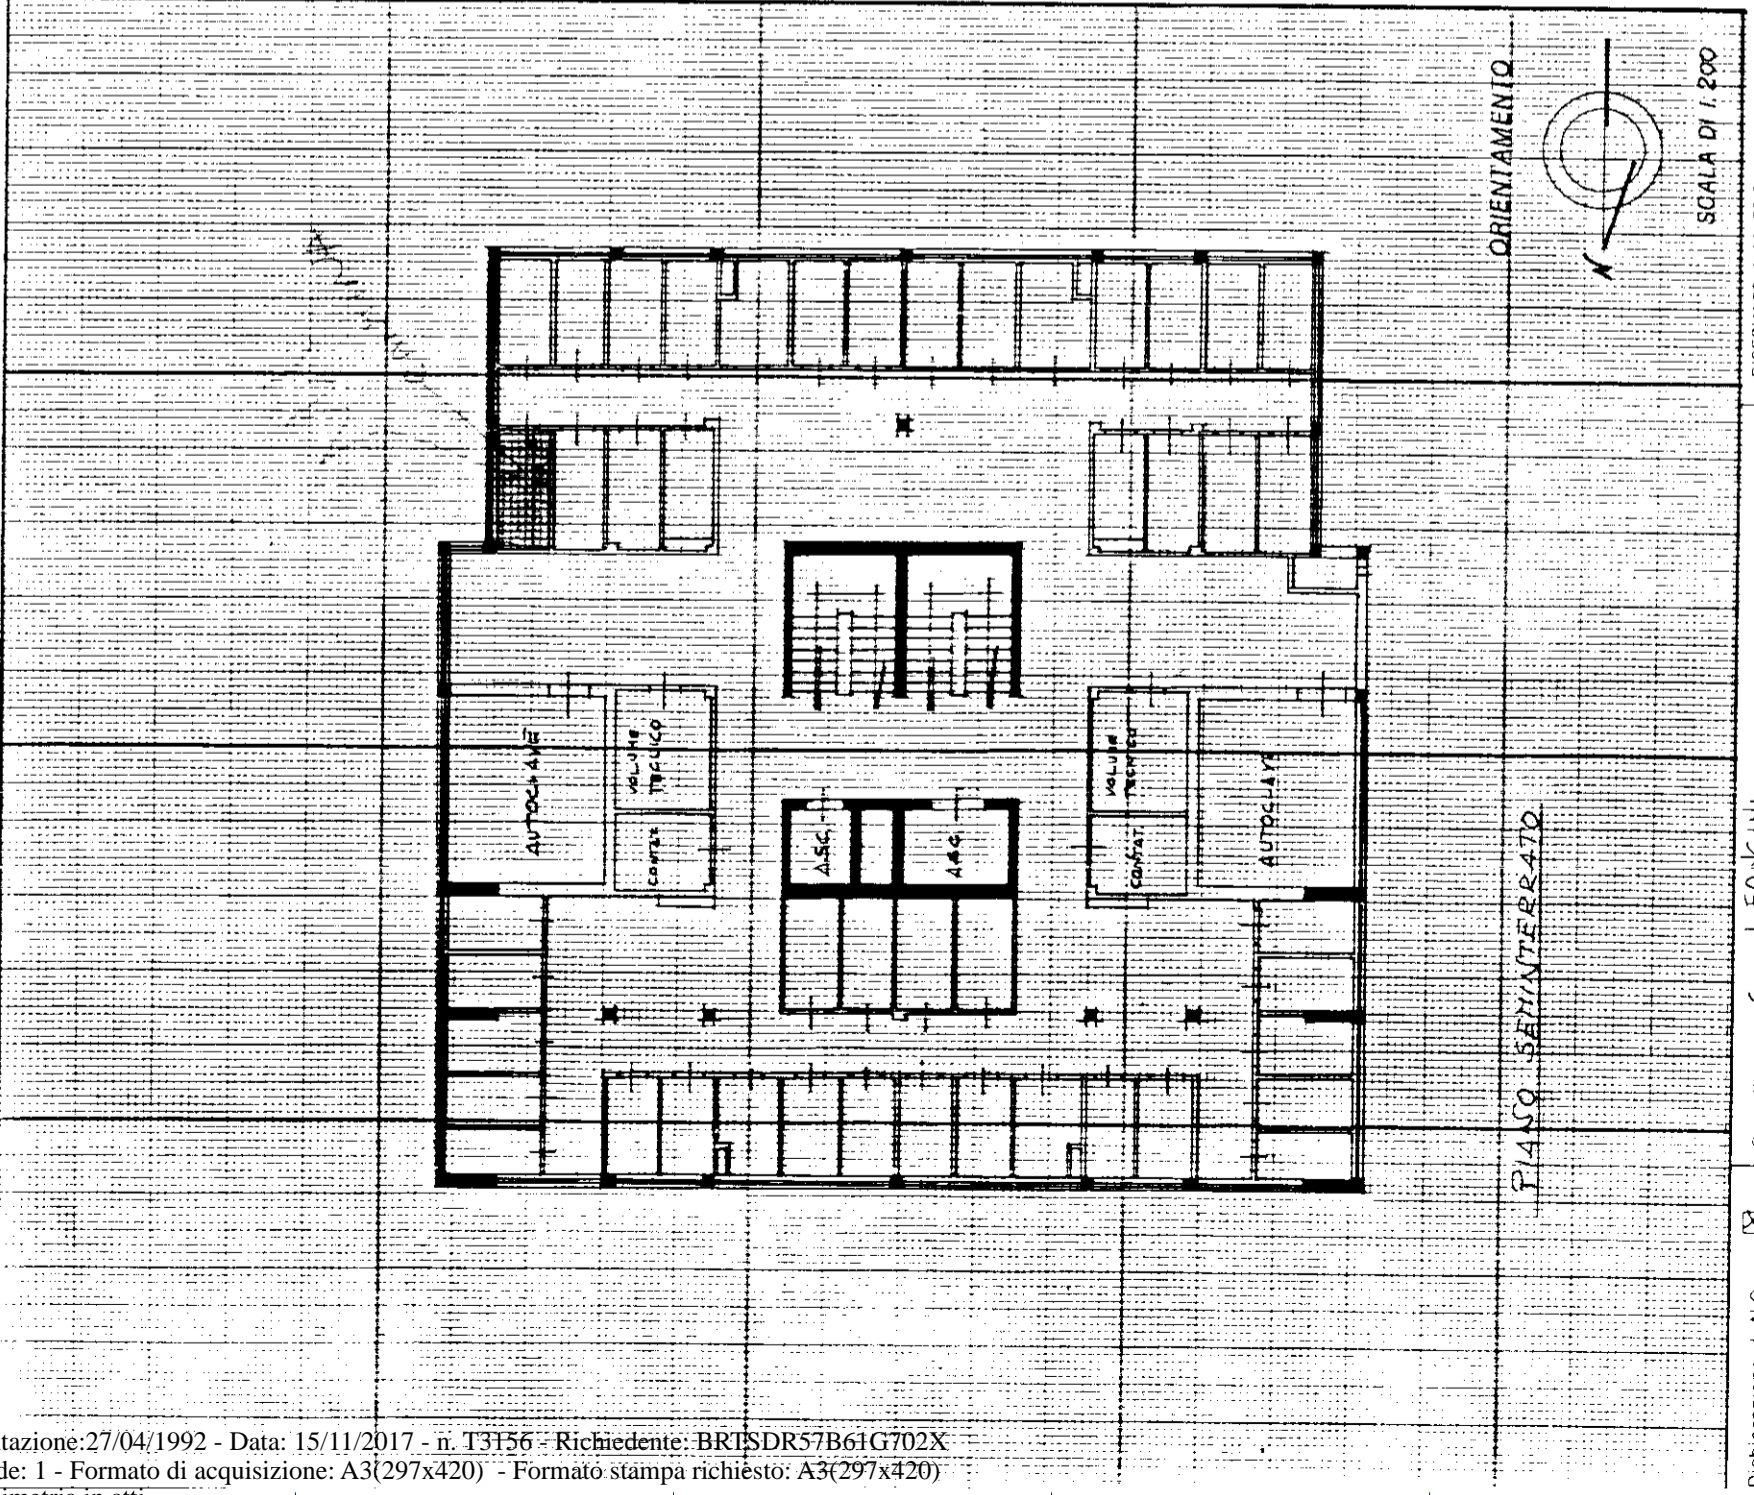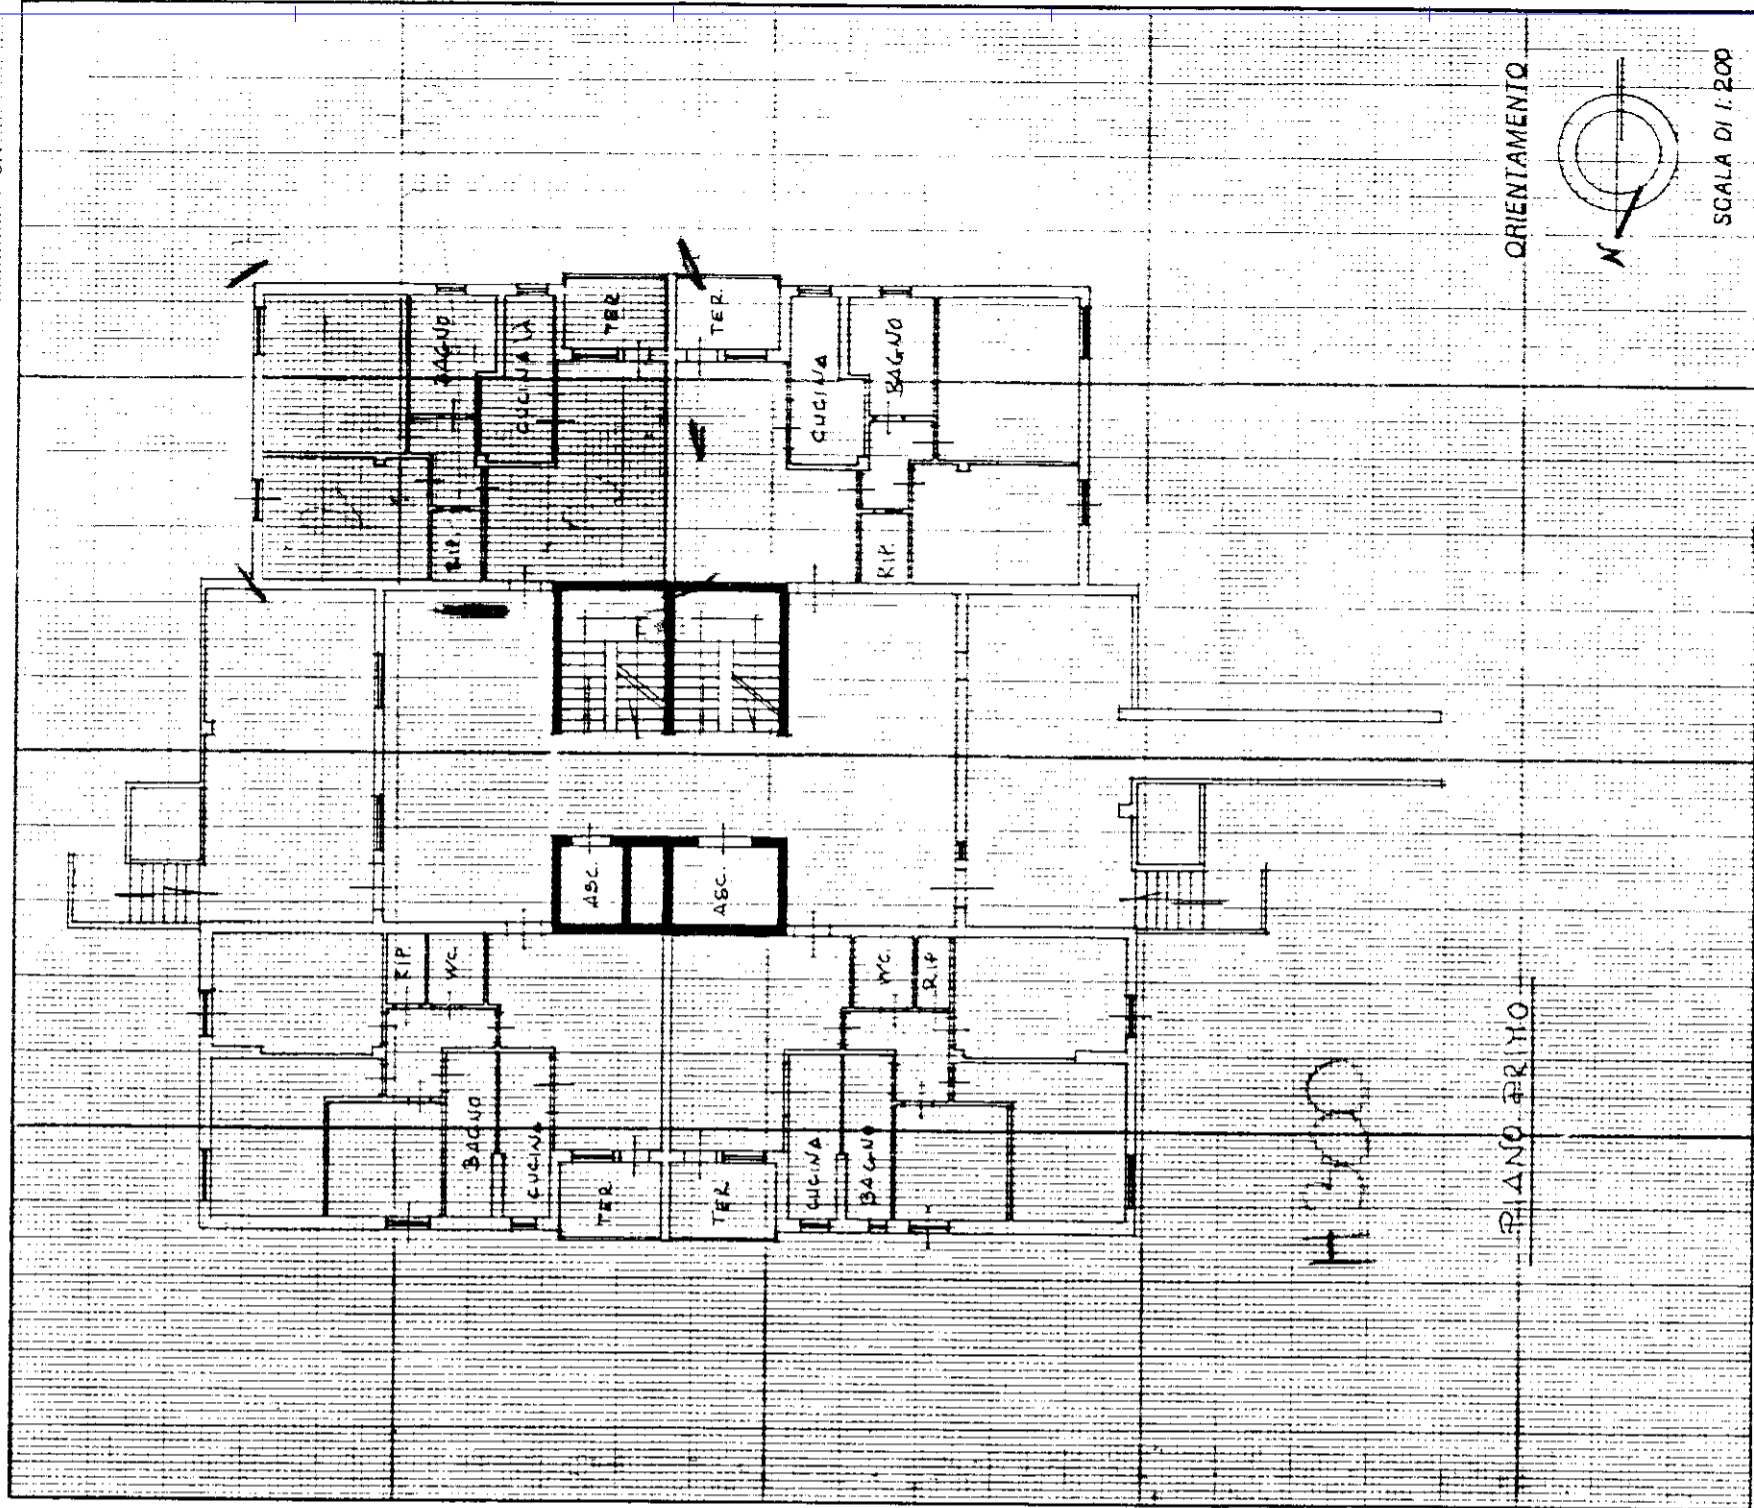

ORIENTAMENTO

SCALA DI 1:200

RISERVATO ALL'UFFICIO

Completata dal Geom. LEONCINI GIANNASQUALE
(Titolo, cognome e nome)

Dichiarazione di N.C. Denuncia di variazione

Identificativi catastali

Autore dell' A.T.E.R.

ORIENTAMENTO

SCALA DI 1:200

RISERVATO ALL'UFFICIO

Completata dal Geom. LEONCINI GIANNASQUALE
(Titolo, cognome e nome)

Dichiarazione di N.C. Denuncia di variazione

Identificativi catastali

Autore dell' A.T.E.R.