



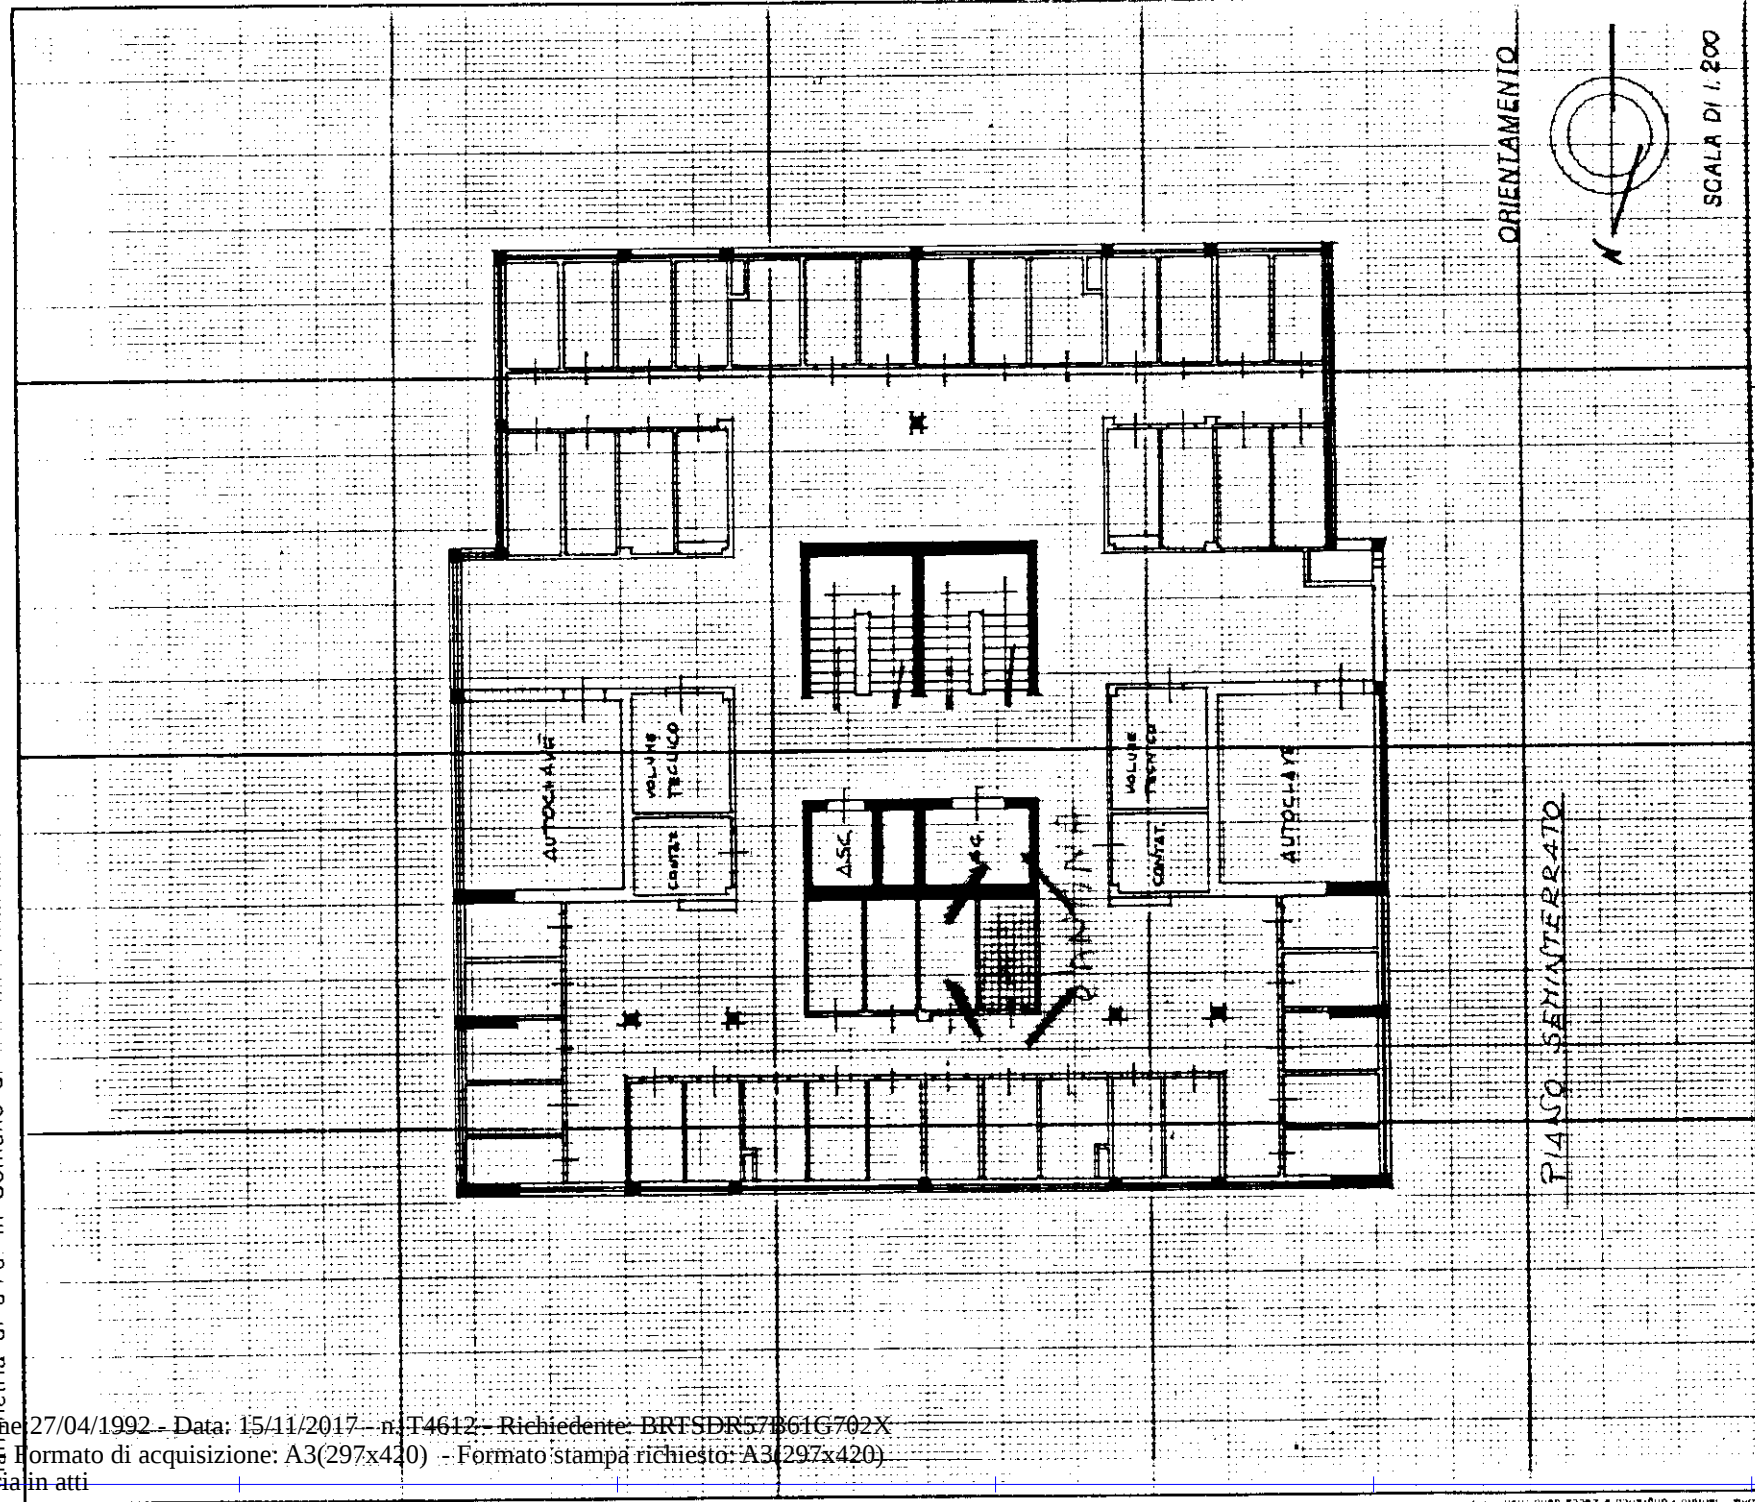

Dichiarazione di N.C. ☒	Completata dal Geom. LEONCINI (Titolo, cognome e nome) GIAMPASSQUALE
Denuncia di variazione ☐	
Identificativi catastali F. 32 n. 941 sub. 41	Indirizzo dell' A.T.E.R. della provincia di PISA data

Catasto dei Fabbricati - Situazione al 15/11/2017 - Comune di PISA (G702) - < Foglio: 32 - Particella: 941 - Subalterno: 41 >
VIA PIETRO CUPPARI piano: 7;

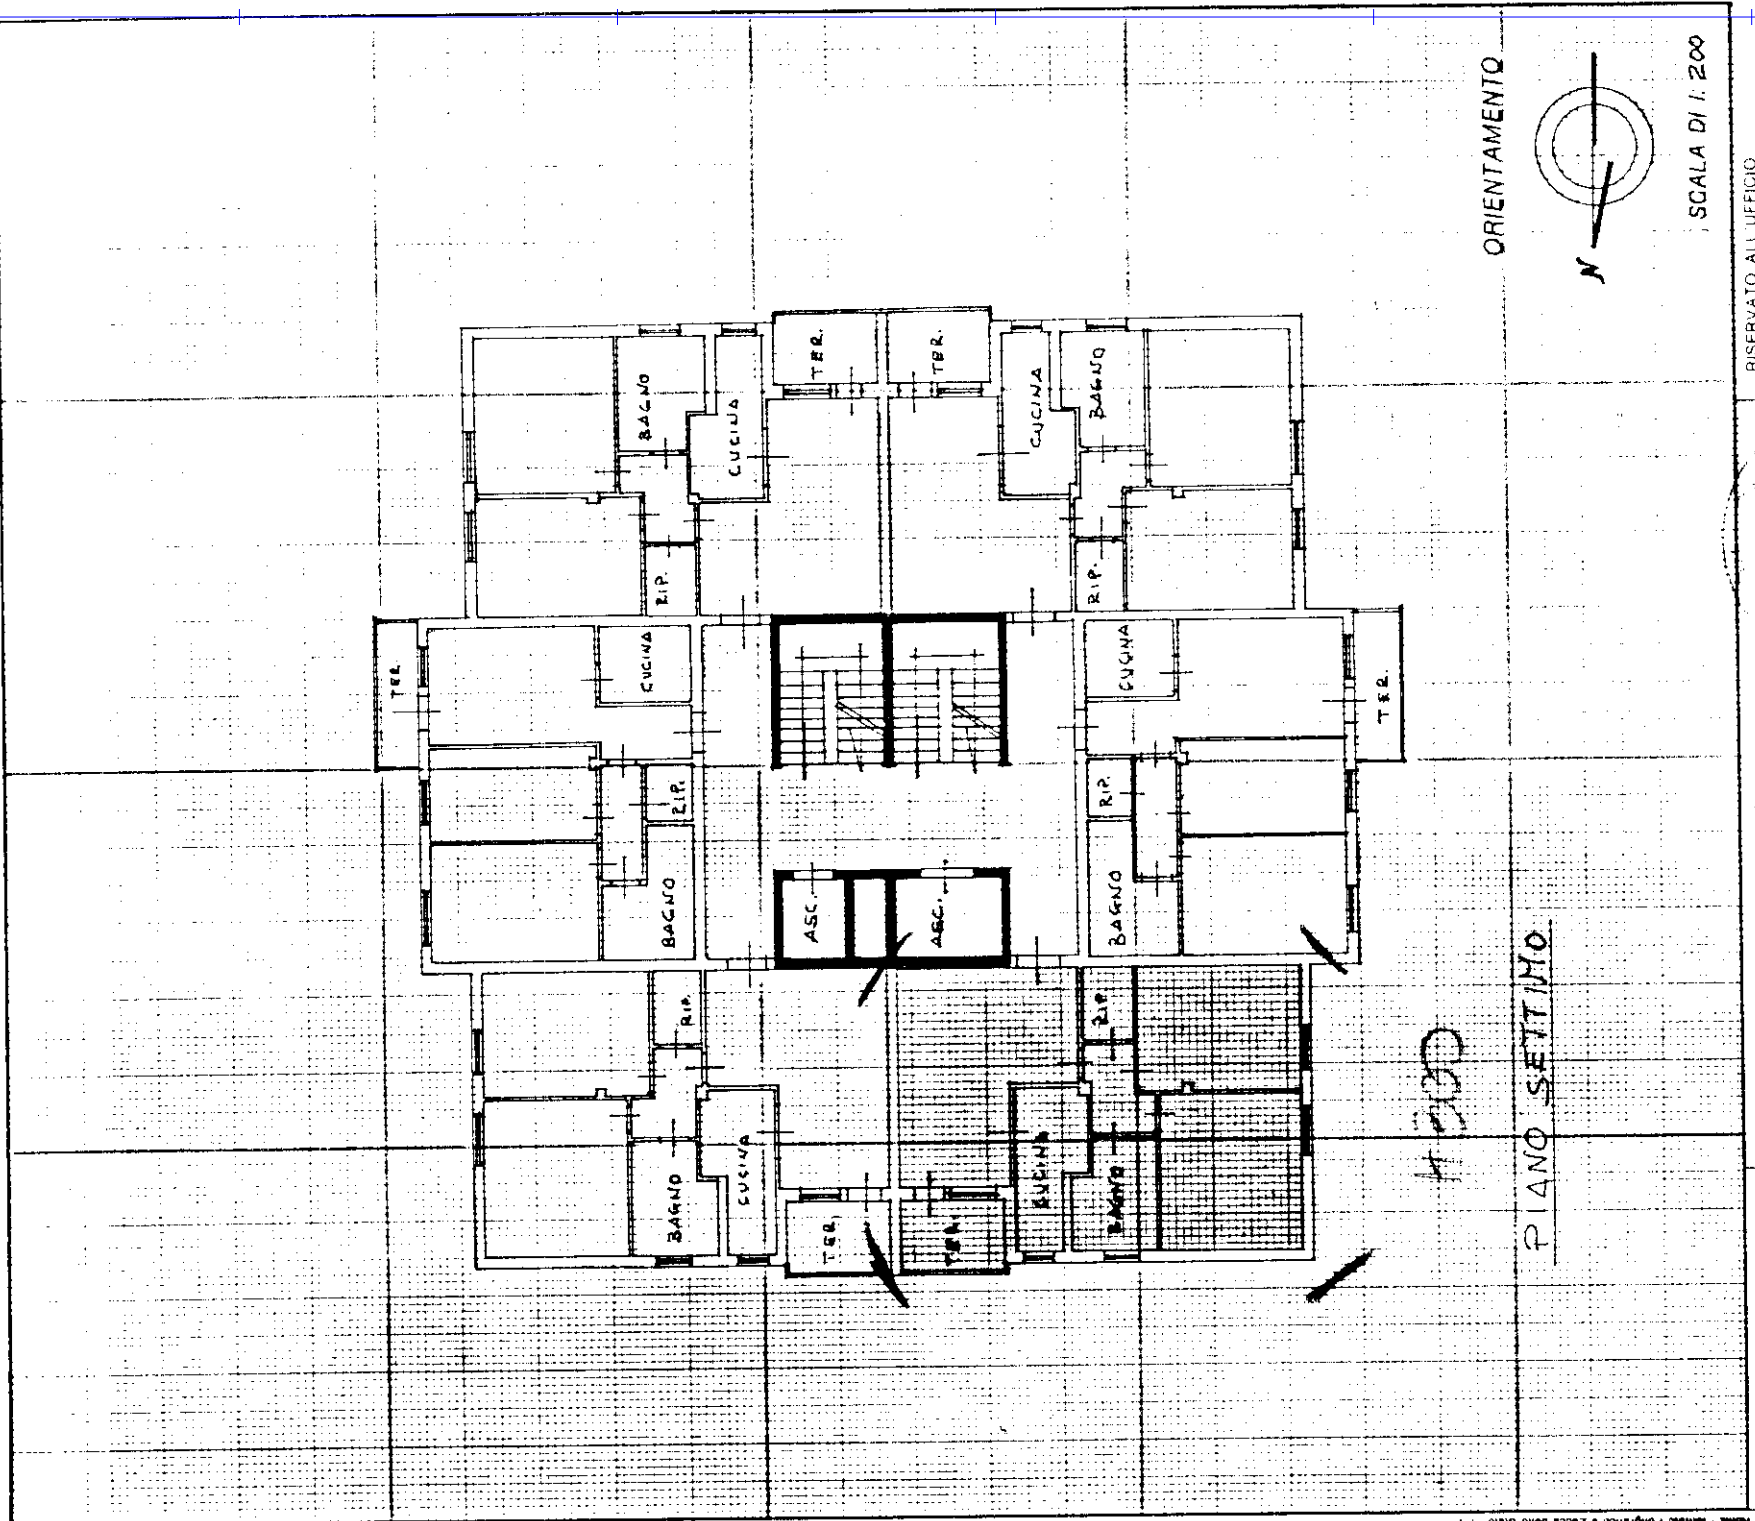

Dichiarazione di N.C. ☒	Completata dal Geom. LEONCINI (Titolo, cognome e nome) GIAMPASSQUALE
Denuncia di variazione ☐	
Identificativi catastali F. 32 n. 941 sub. 41	Indirizzo dell' A.T.E.R. della provincia di PISA data

Catasto dei Fabbricati - Situazione al 15/11/2017 - Comune di PISA (G702) - < Foglio: 32 - Particella: 941 - Subalterno: 41 >
VIA PIETRO CUPPARI piano: 7;