
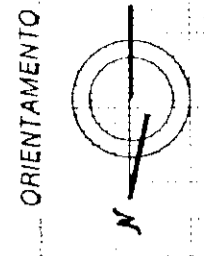


MINISTERO DELLE FINANZE
DIREZIONE GENERALE DEL CATASTO E DEI SISTEMI
CATASTO EDILIZIO URBANO (RDL 13-4-1939, n. 652)
PISA via CUPPARI
CIV
LIRE 250

MINISTERO DELLE FINANZE
DIREZIONE GENERALE DEL CATASTO E DEI SISTEMI
CATASTO EDILIZIO URBANO (RDL 13-4-1939, n. 652)
PISA via CUPPARI
CIV
LIRE 250



MINISTERO DELLE FINANZE
DIREZIONE GENERALE DEL CATASTO E DEI SISTEMI
CATASTO EDILIZIO URBANO (RDL 13-4-1939, n. 652)
PISA via CUPPARI
CIV
LIRE 250

MINISTERO DELLE FINANZE
DIREZIONE GENERALE DEL CATASTO E DEI SISTEMI
CATASTO EDILIZIO URBANO (RDL 13-4-1939, n. 652)
PISA via CUPPARI
CIV
LIRE 250

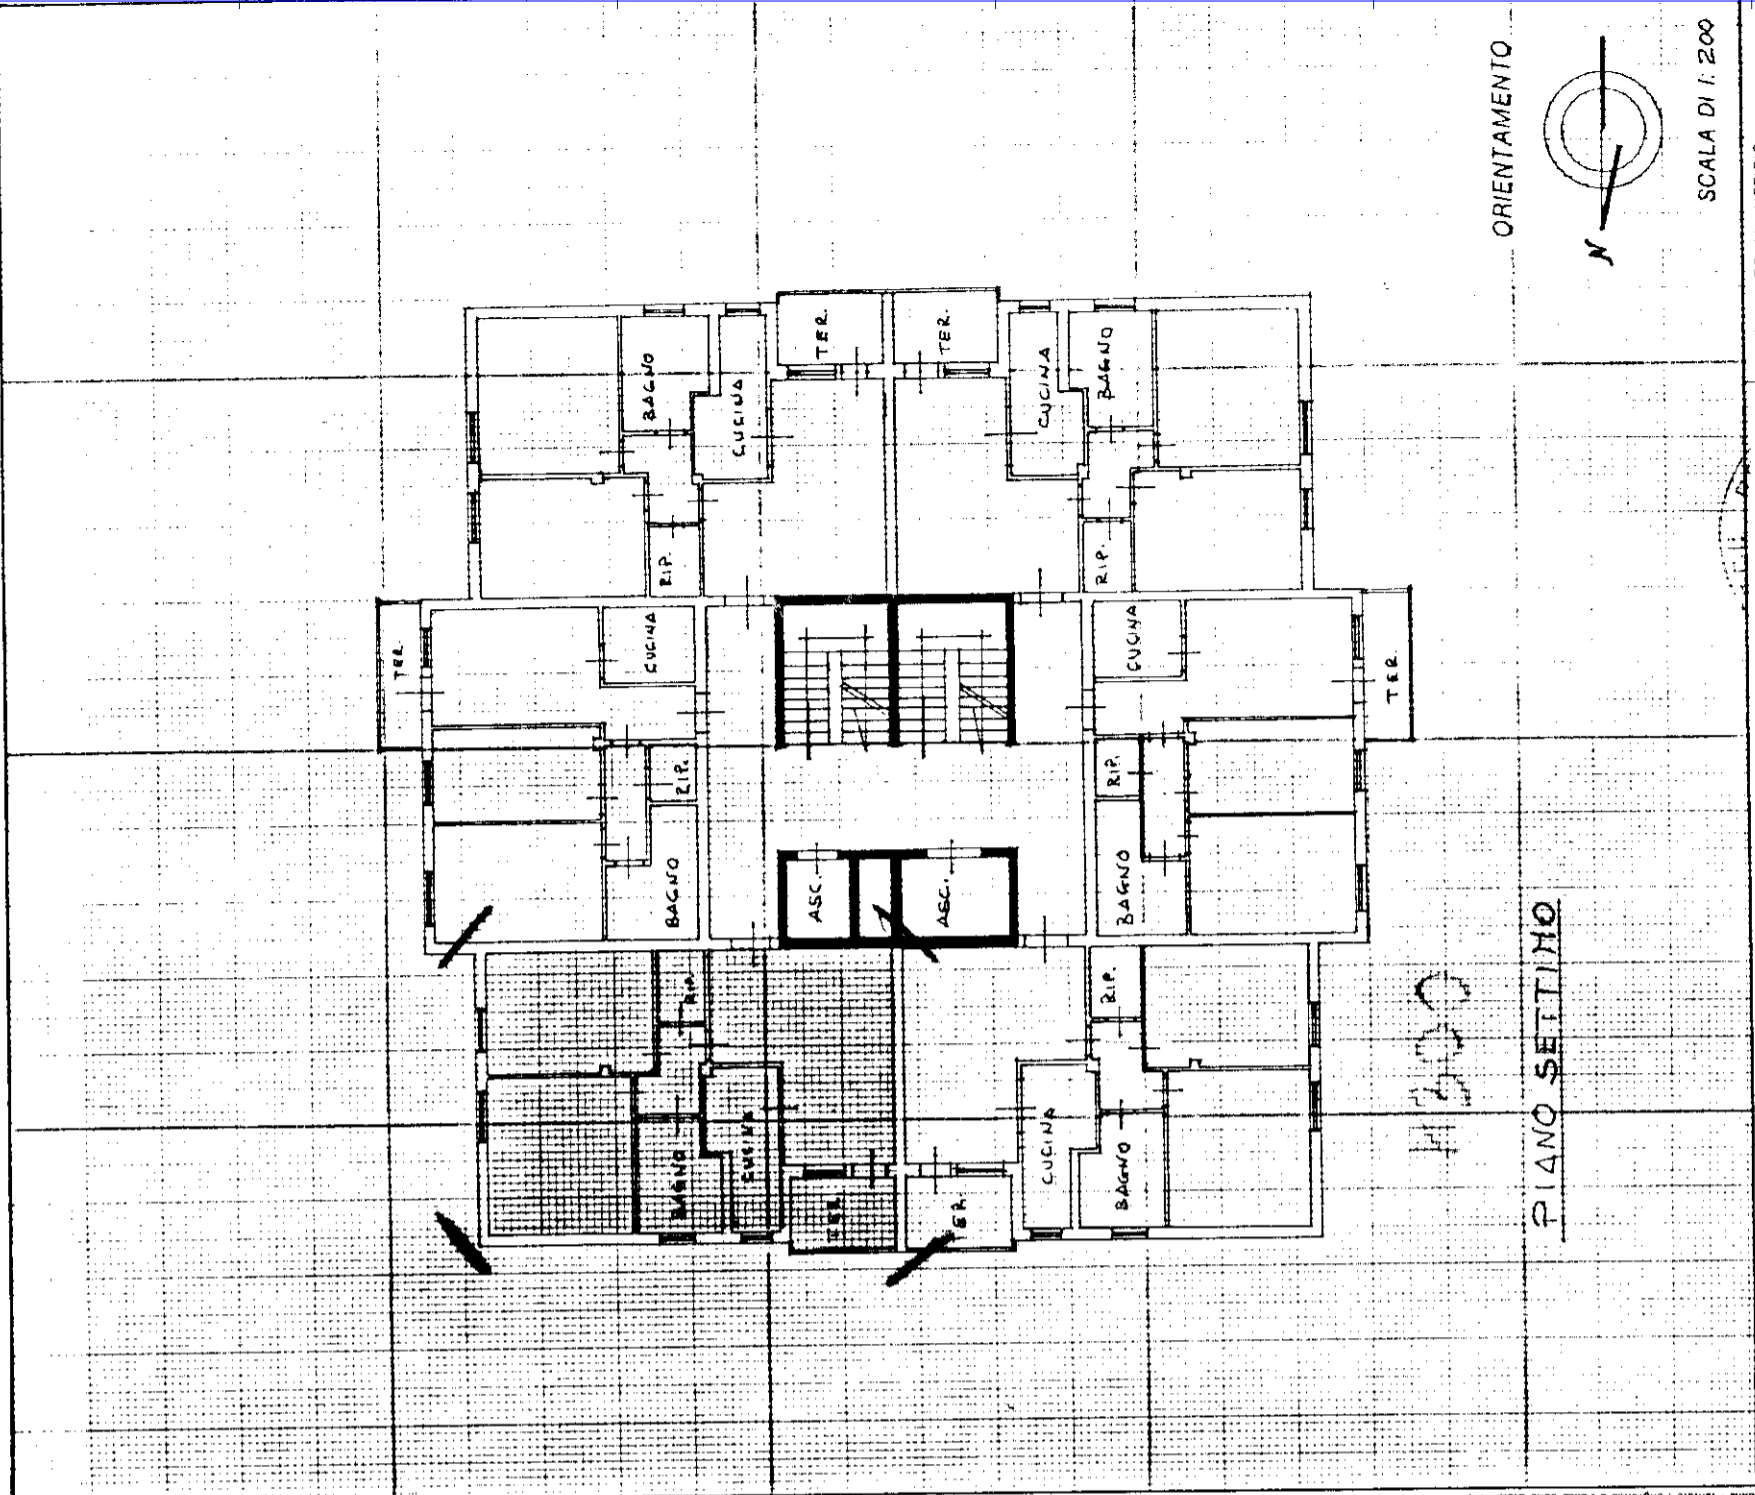

SCALA DI 1:200

Planimetria di u.u. in Comune di PISA via CUPPARI
Dichiarazione di N.C. Denuncia di variazione
Identificativi catastali
F. 32 sub 42
Compiata dal Geom. LEONCINI (Titolo, cognome e nome) GIAMPASQUALE
della provincia di PISA
RISERVATO ALL'UFFICIO

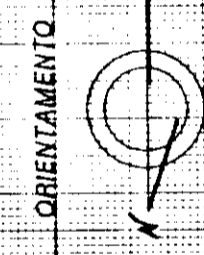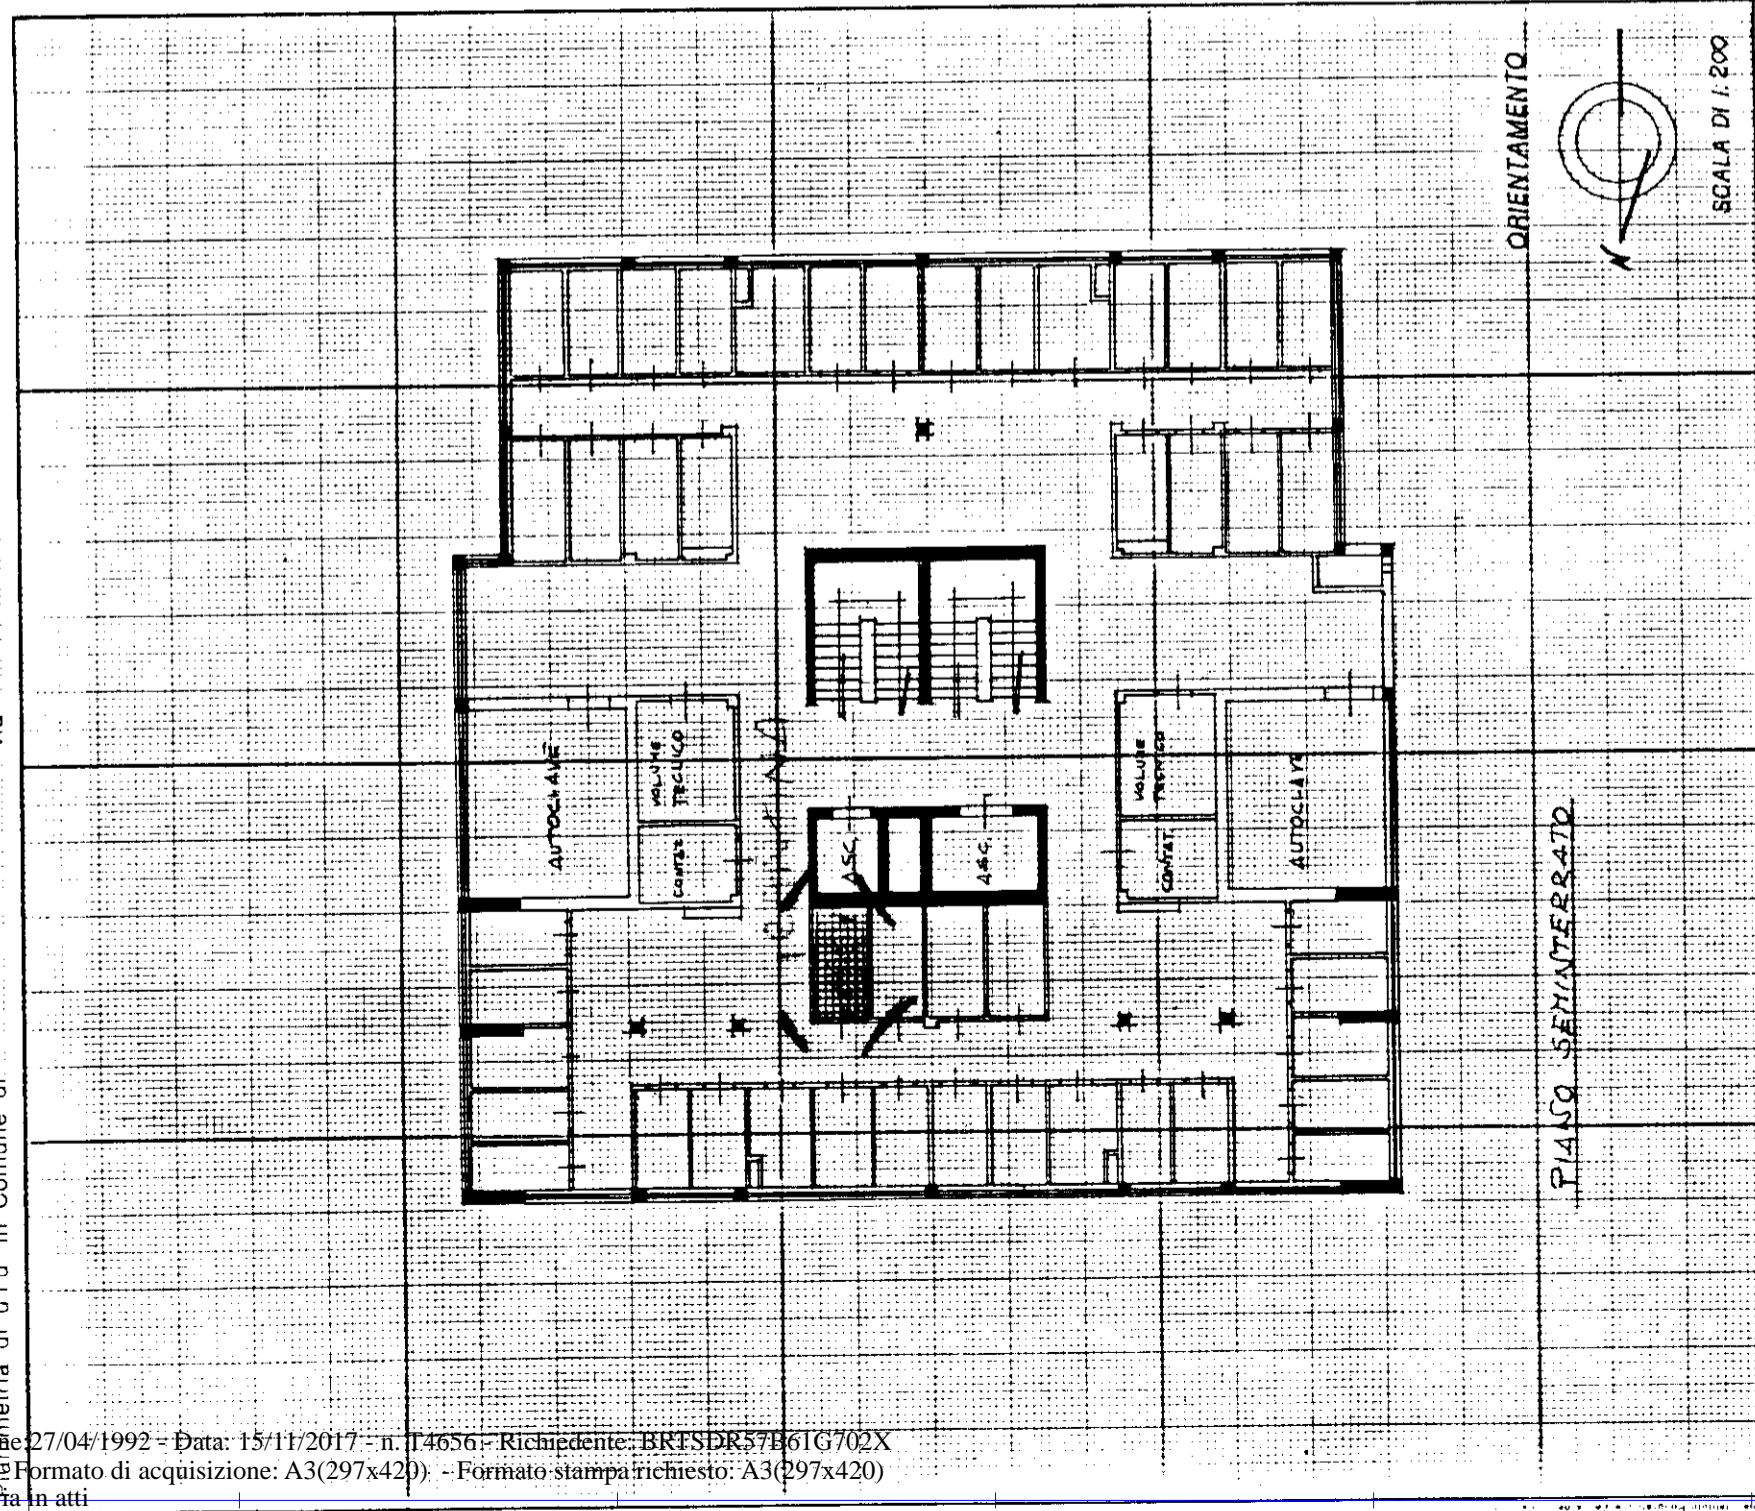

SCALA DI 1:200

Planimetria di u.u. in Comune di PISA via CUPPARI
Dichiarazione di N.C. Denuncia di variazione
Identificativi catastali
F. 32 sub 42
Compiata dal Geom. LEONCINI (Titolo, cognome e nome) GIAMPASQUALE
della provincia di PISA
RISERVATO ALL'UFFICIO