




PISA via **CUPPARI** civ.

planimetria di u.i.u. in Comune di.

PIA

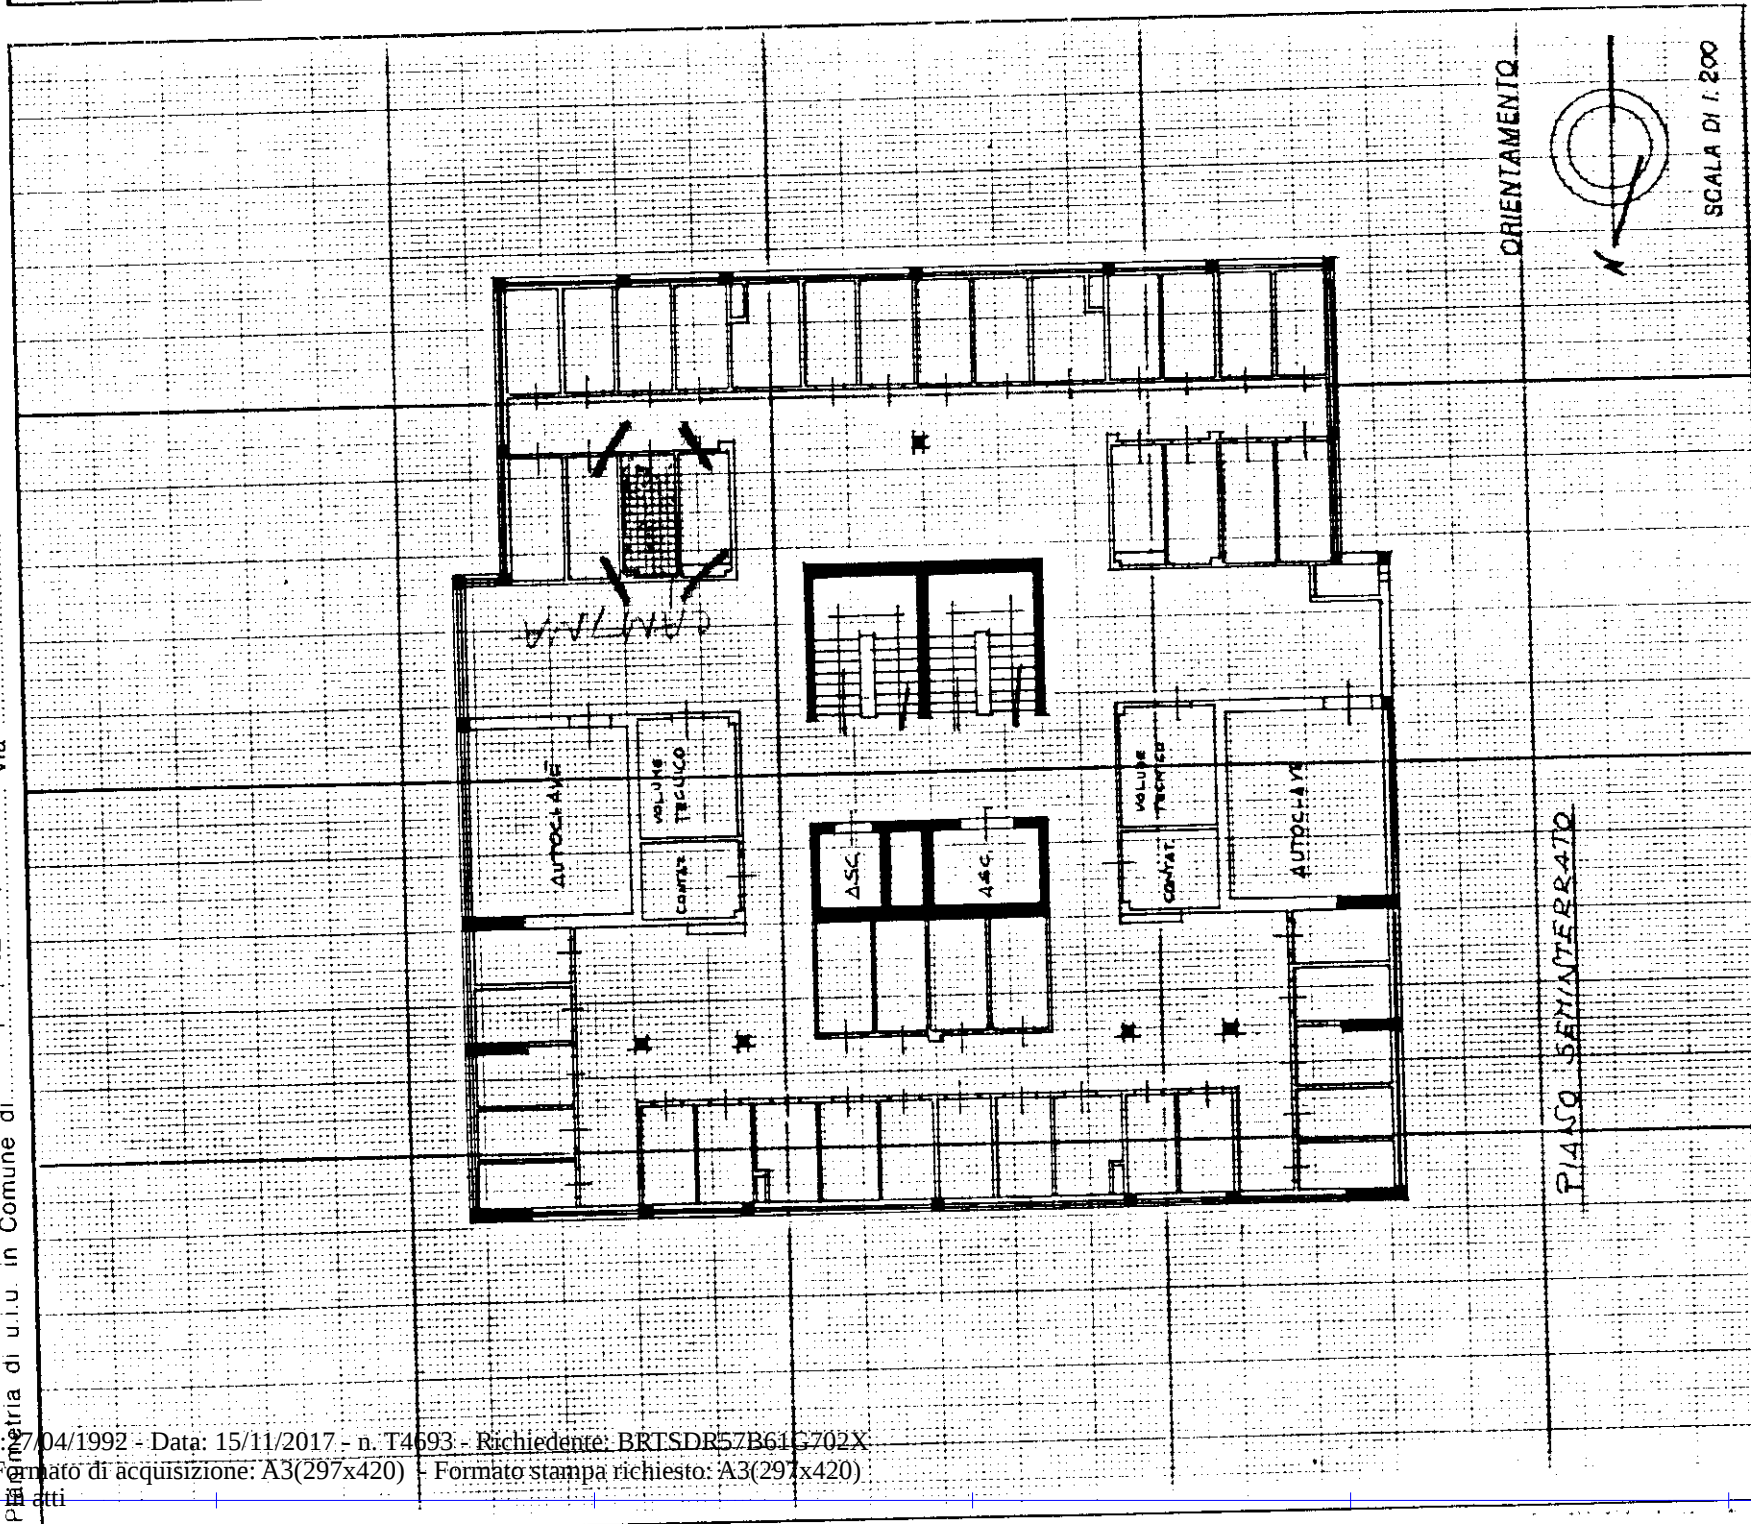

ORIENTAMENTO

SCALA DI 1:200

RISERVATO ALL'UFFICIO


☒ Dichiarazione di N.C.

Denuncia di variazione

Identificativi catastali

121

3 Catasto dei Fabbricati - Situazione al 15/11/2017 - Comune di PISA (G702) - < Foglio: 32 - Particella: 941 - Subalterno: 43 >
della provincia di PI
Firma
VIA PIETRO CUPPARI piano: 7^o10

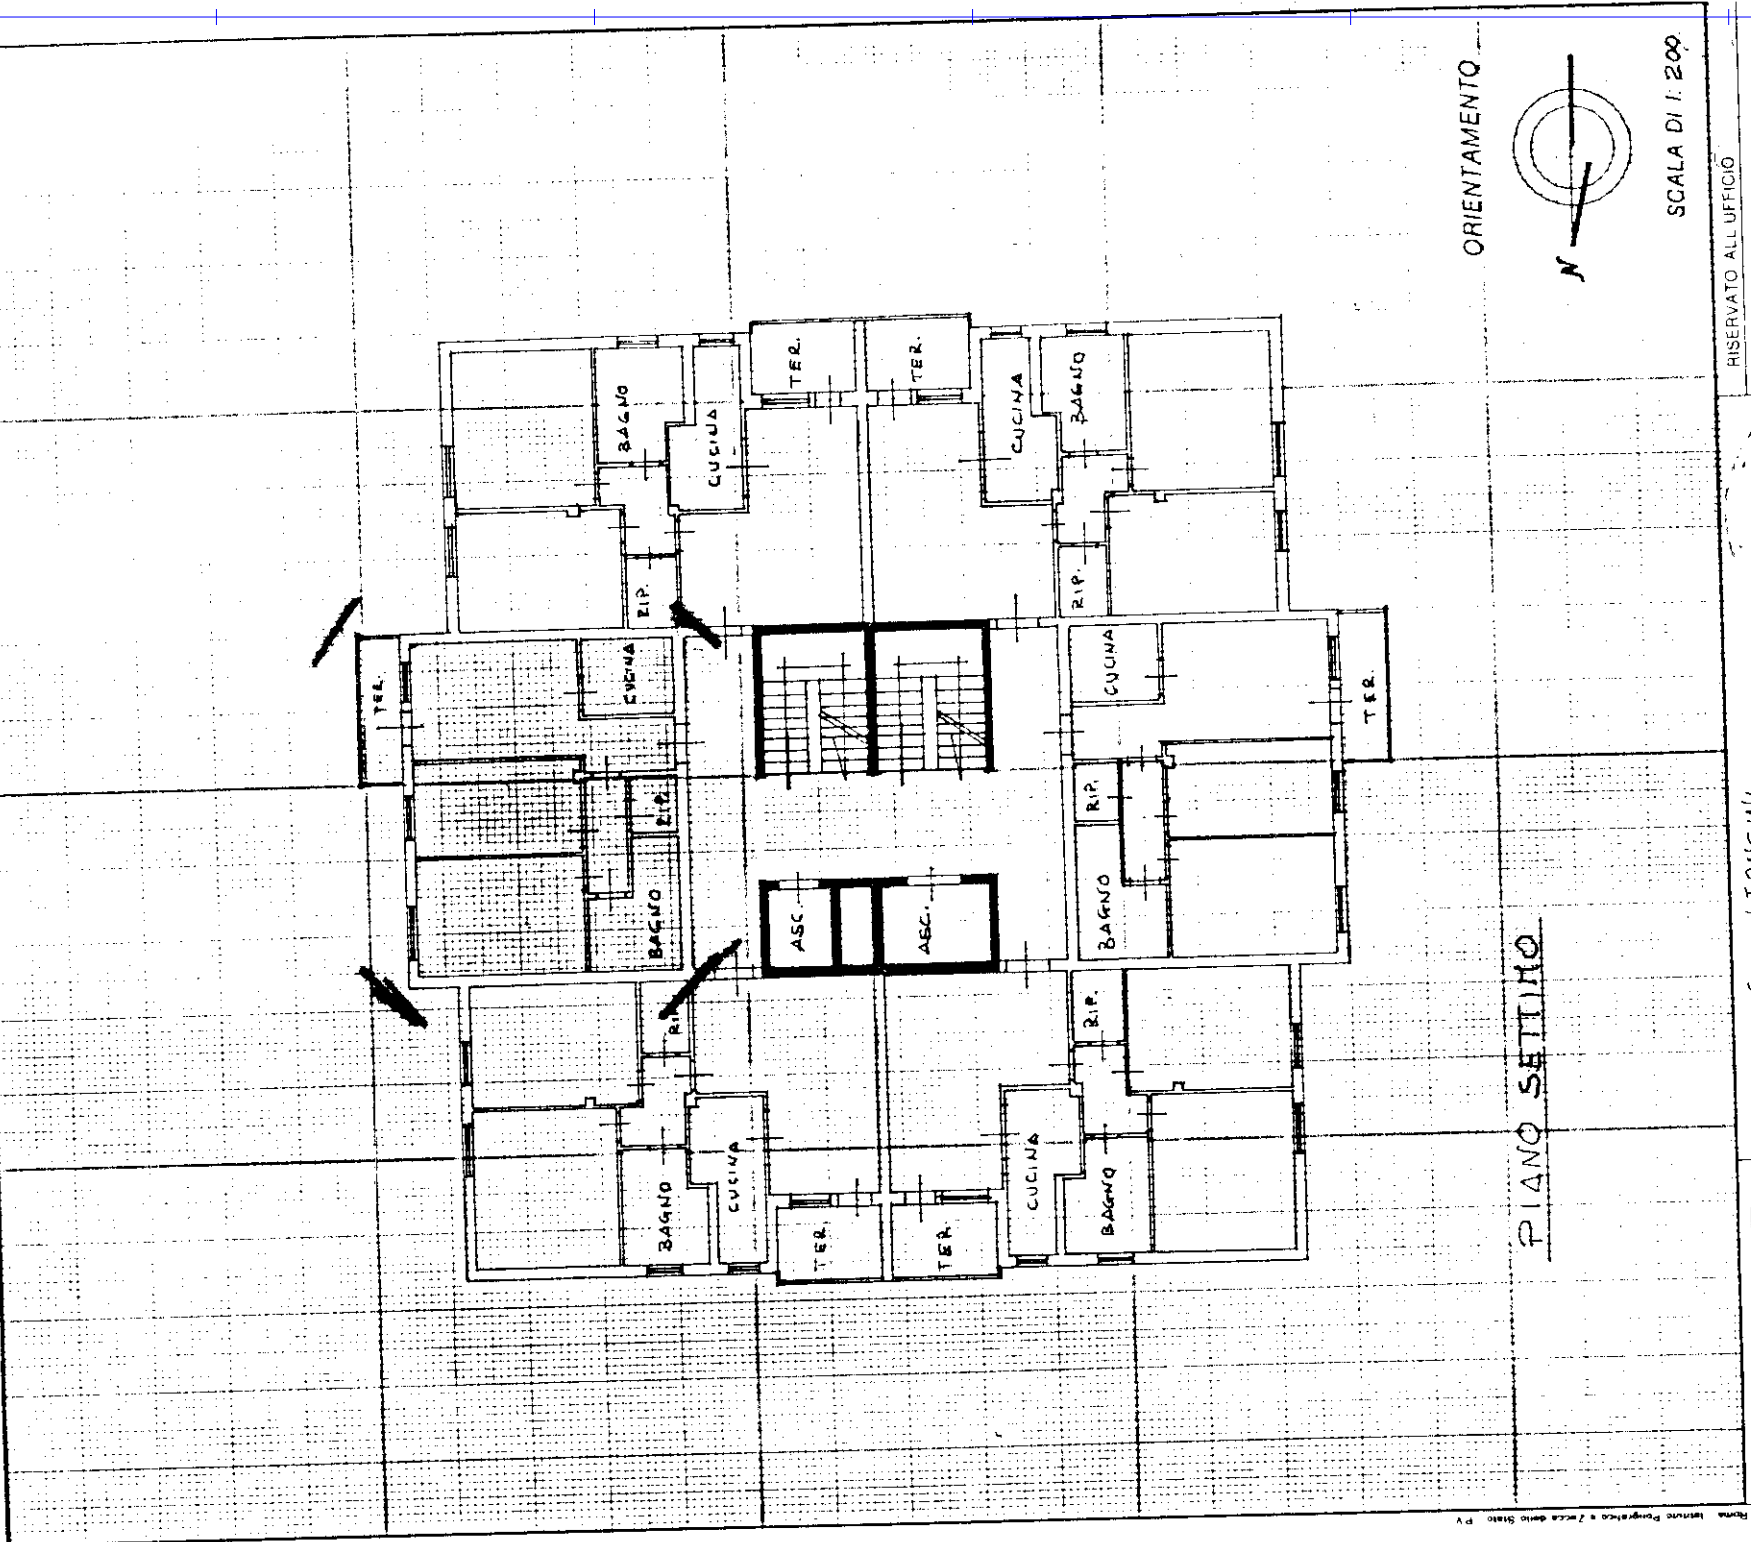

ORIENTAMENTO

PLANO SETTING

SCALA DI 1:200.

CONSERVATO ALL'UFFICIO

☒

Dichiarazione di N.C.

Compilata da: Geom. LEONCINI!
(Titolo, cognome e nome)

G-144 PASQUALE

[illegible]

2

...

4.1.5 sub

55

