


MODULO ARI0
F. rig. rend. 497

MOD. BN (CEU)
LIRE
250

MINISTERO DELLE FINANZE
DIREZIONE GENERALE DEL CATASTO E DEI SS TT EE
CATASTO EDILIZIO URBANO (RDL 13-4-1939, n. 652)

Planimetria di uuu in Comune di **P I S A** via **C U P P A R I**

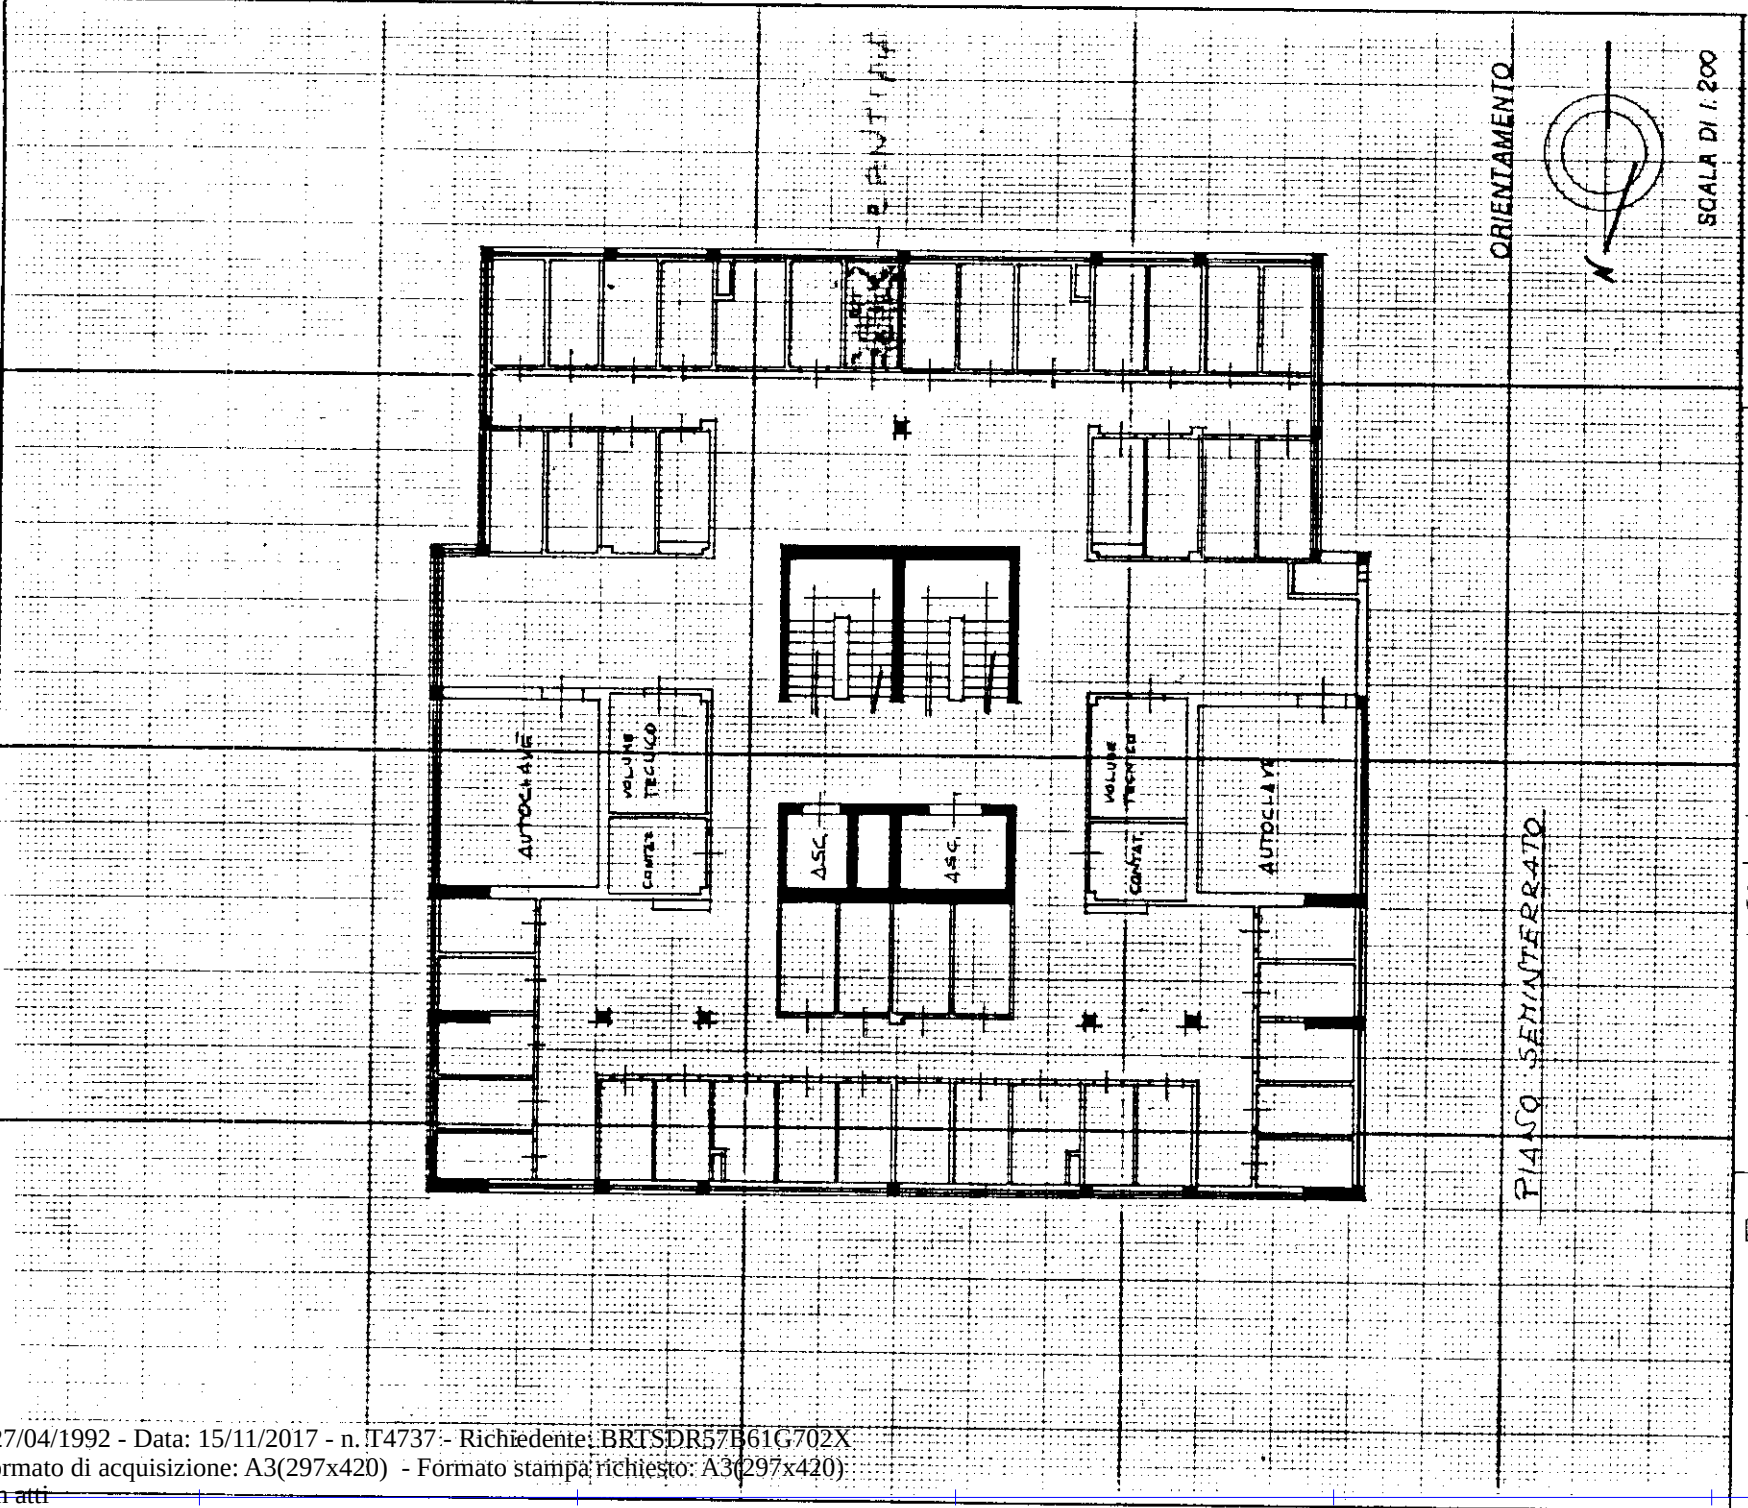


Dichiarazione di N.C. ☒	Compiata dal Geom. LEONCINI (Titolo, cognome e nome) GIAMPAOLO
Denuncia di variazione ☐	
Identificativi catastali F. 32	Identificativi catastali F. 32
Catasto dei Fabbricati - Situazione al 15/11/2017 - Foglio: 32 - Particella: 941 - Subalterno: 44 > VIA PIETRO CUPPARI piano: 8;	

MODULO ARI0
F. rig. rend. 497

MOD. BN (CEU)
LIRE
250

MINISTERO DELLE FINANZE
DIREZIONE GENERALE DEL CATASTO E DEI SS TT EE
CATASTO EDILIZIO URBANO (RDL 13-4-1939, n. 652)

Planimetria di uuu in Comune di **P I S A** via **C U P P A R I**

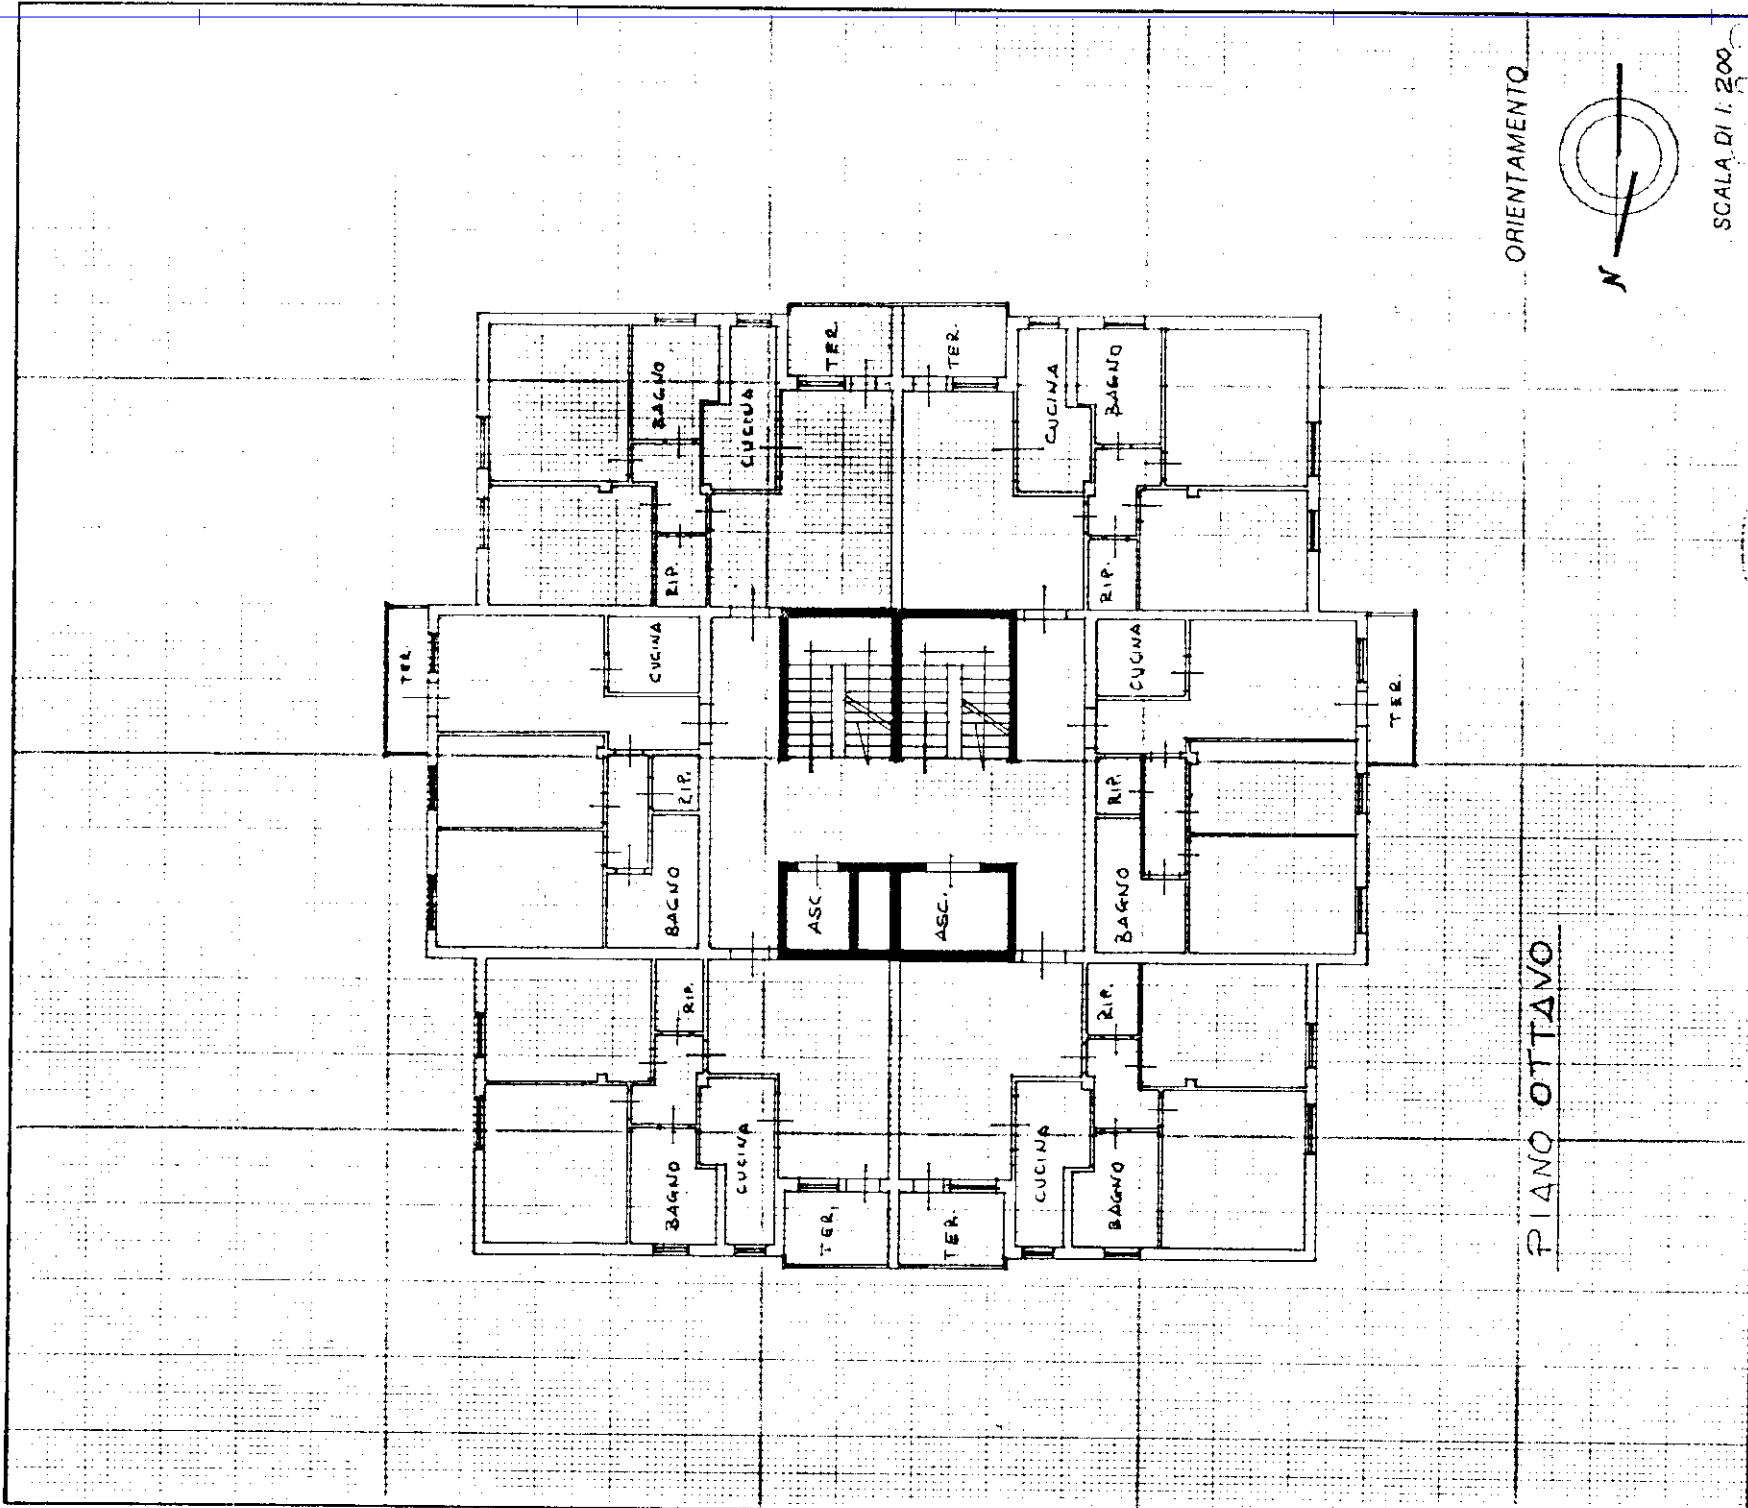

Dichiarazione di N.C. ☒	Compiata dal Geom. LEONCINI (Titolo, cognome e nome) GIAMPAOLO
Denuncia di variazione ☐	
Identificativi catastali F. 32	Identificativi catastali F. 32
Catasto dei Fabbricati - Situazione al 15/11/2017 - Foglio: 32 - Particella: 941 - Subalterno: 44 > VIA PIETRO CUPPARI piano: 8;	