


MOD. BN (CFU)  
LIRE 250

MINISTERO DELLE FINANZE  
DIREZIONE GENERALE DEL CATASTO E DEI SISTEMI  
**CATASTO EDILIZIO URBANO** (RDL 13-4-1939, n. 652)



MODULARIO  
F. fig. rend. 497

Planimetria di u.i.u. in Comune di **PISA** via **CUPPARI**

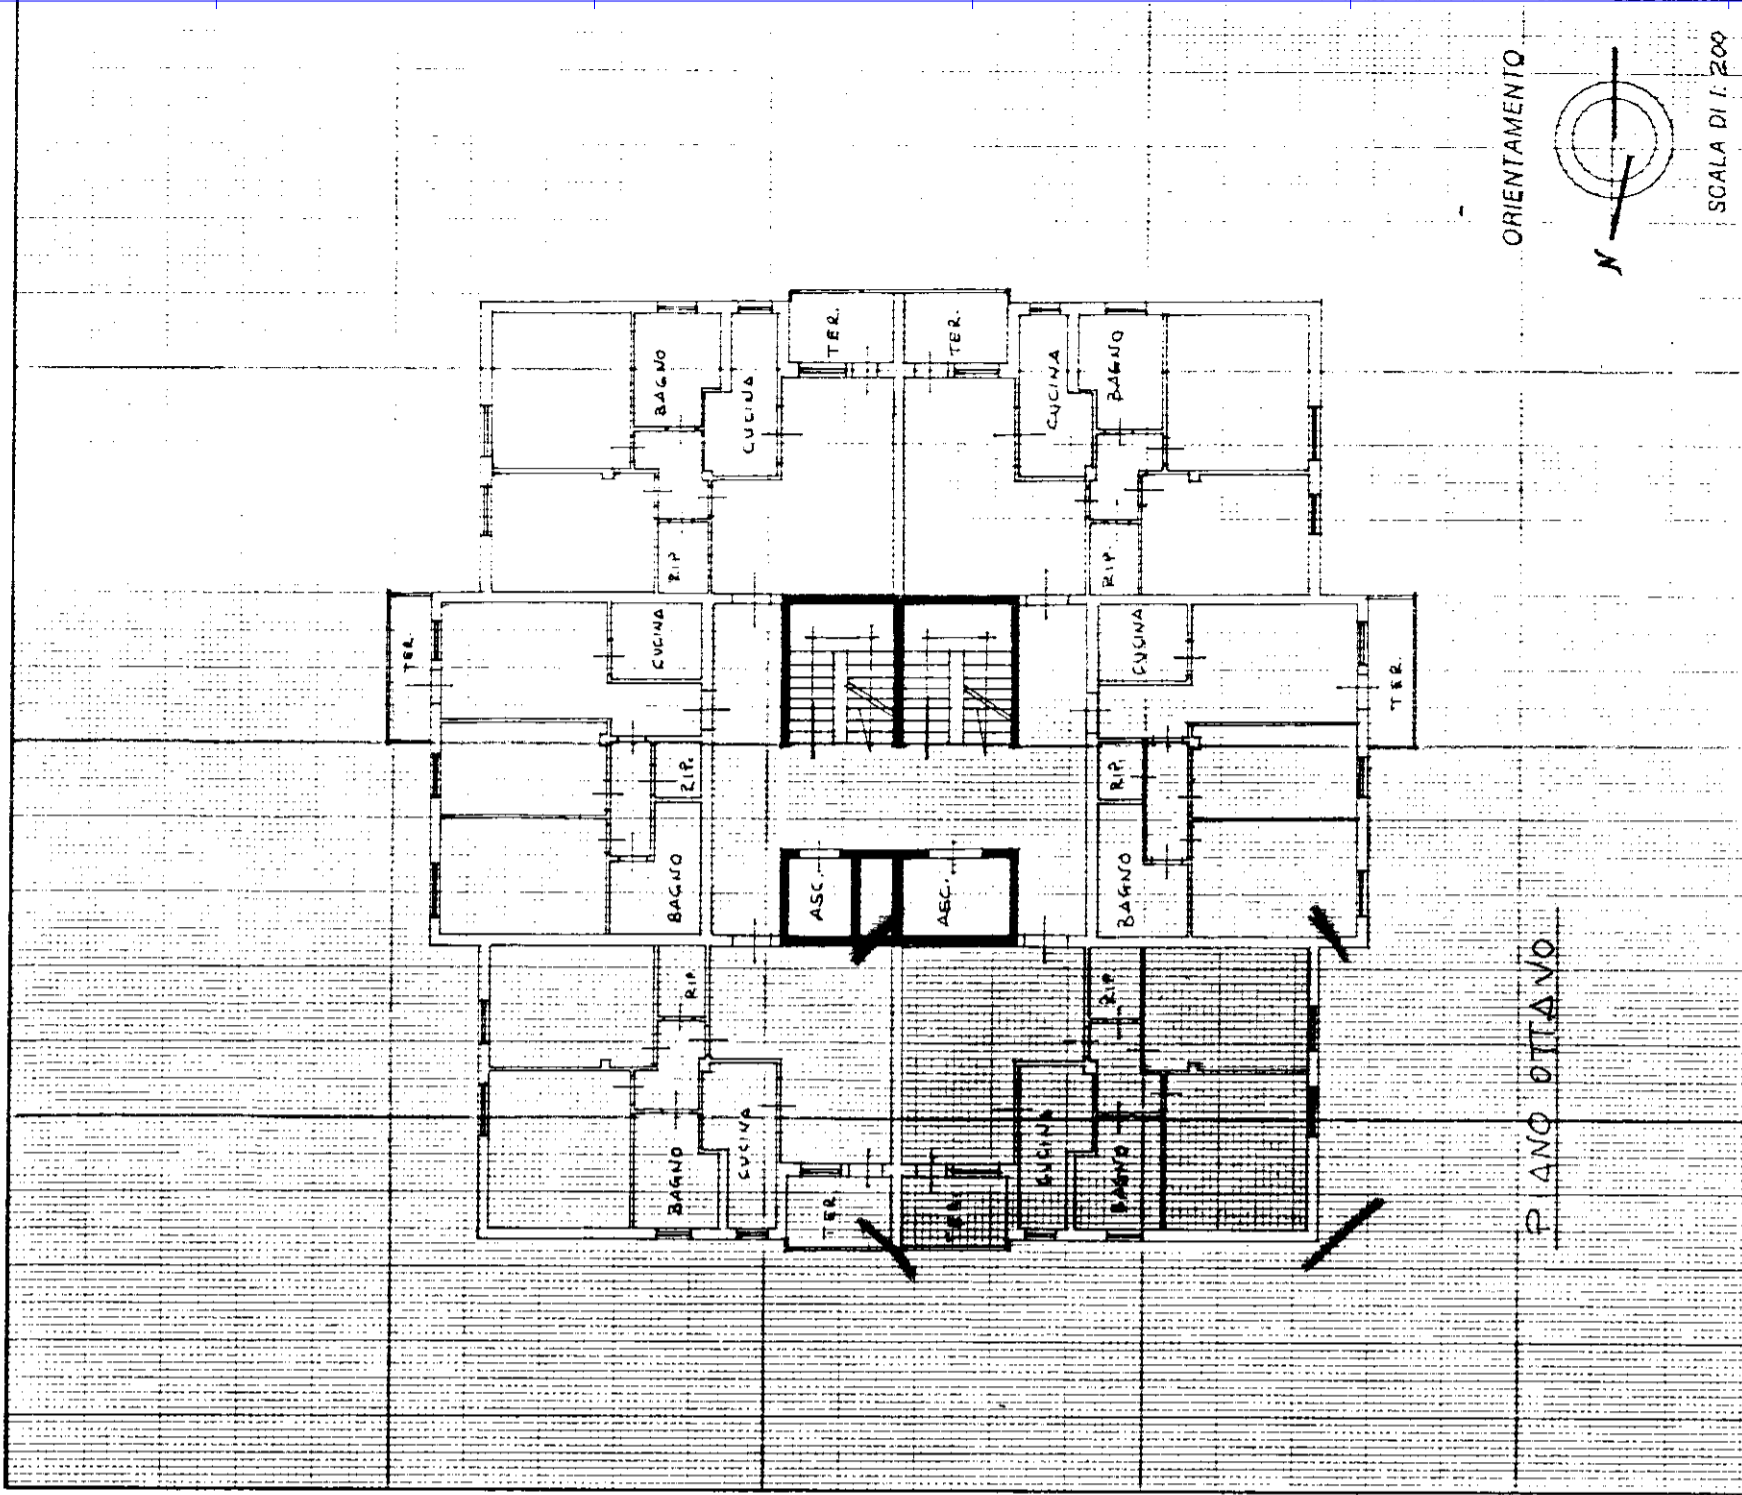

ORIENTAMENTO  
N  
SCALA DI 1:200

RESERVATO ALL'UFFICIO  
Completata dal **Geom. LEONCINI**  
(Titolo, cognome e nome)  
**GIAMPASQUALE**  
~~abbonito~~ dell' **A.T.E.R.**

Dichiarazione di N.C.   
Denuncia di variazione   
Identificativi catastali


MOD. BN (CEU)  
LIRE 250

MINISTERO DELLE FINANZE  
DIREZIONE GENERALE DEL CATASTO E DEI SISTEMI  
**CATASTO EDILIZIO URBANO** (RDL 13-4-1939, n. 652)



MODULARIO  
F. fig. rend. 497

Planimetria di u.i.u. in Comune di **PISA** via **CUPPARI**

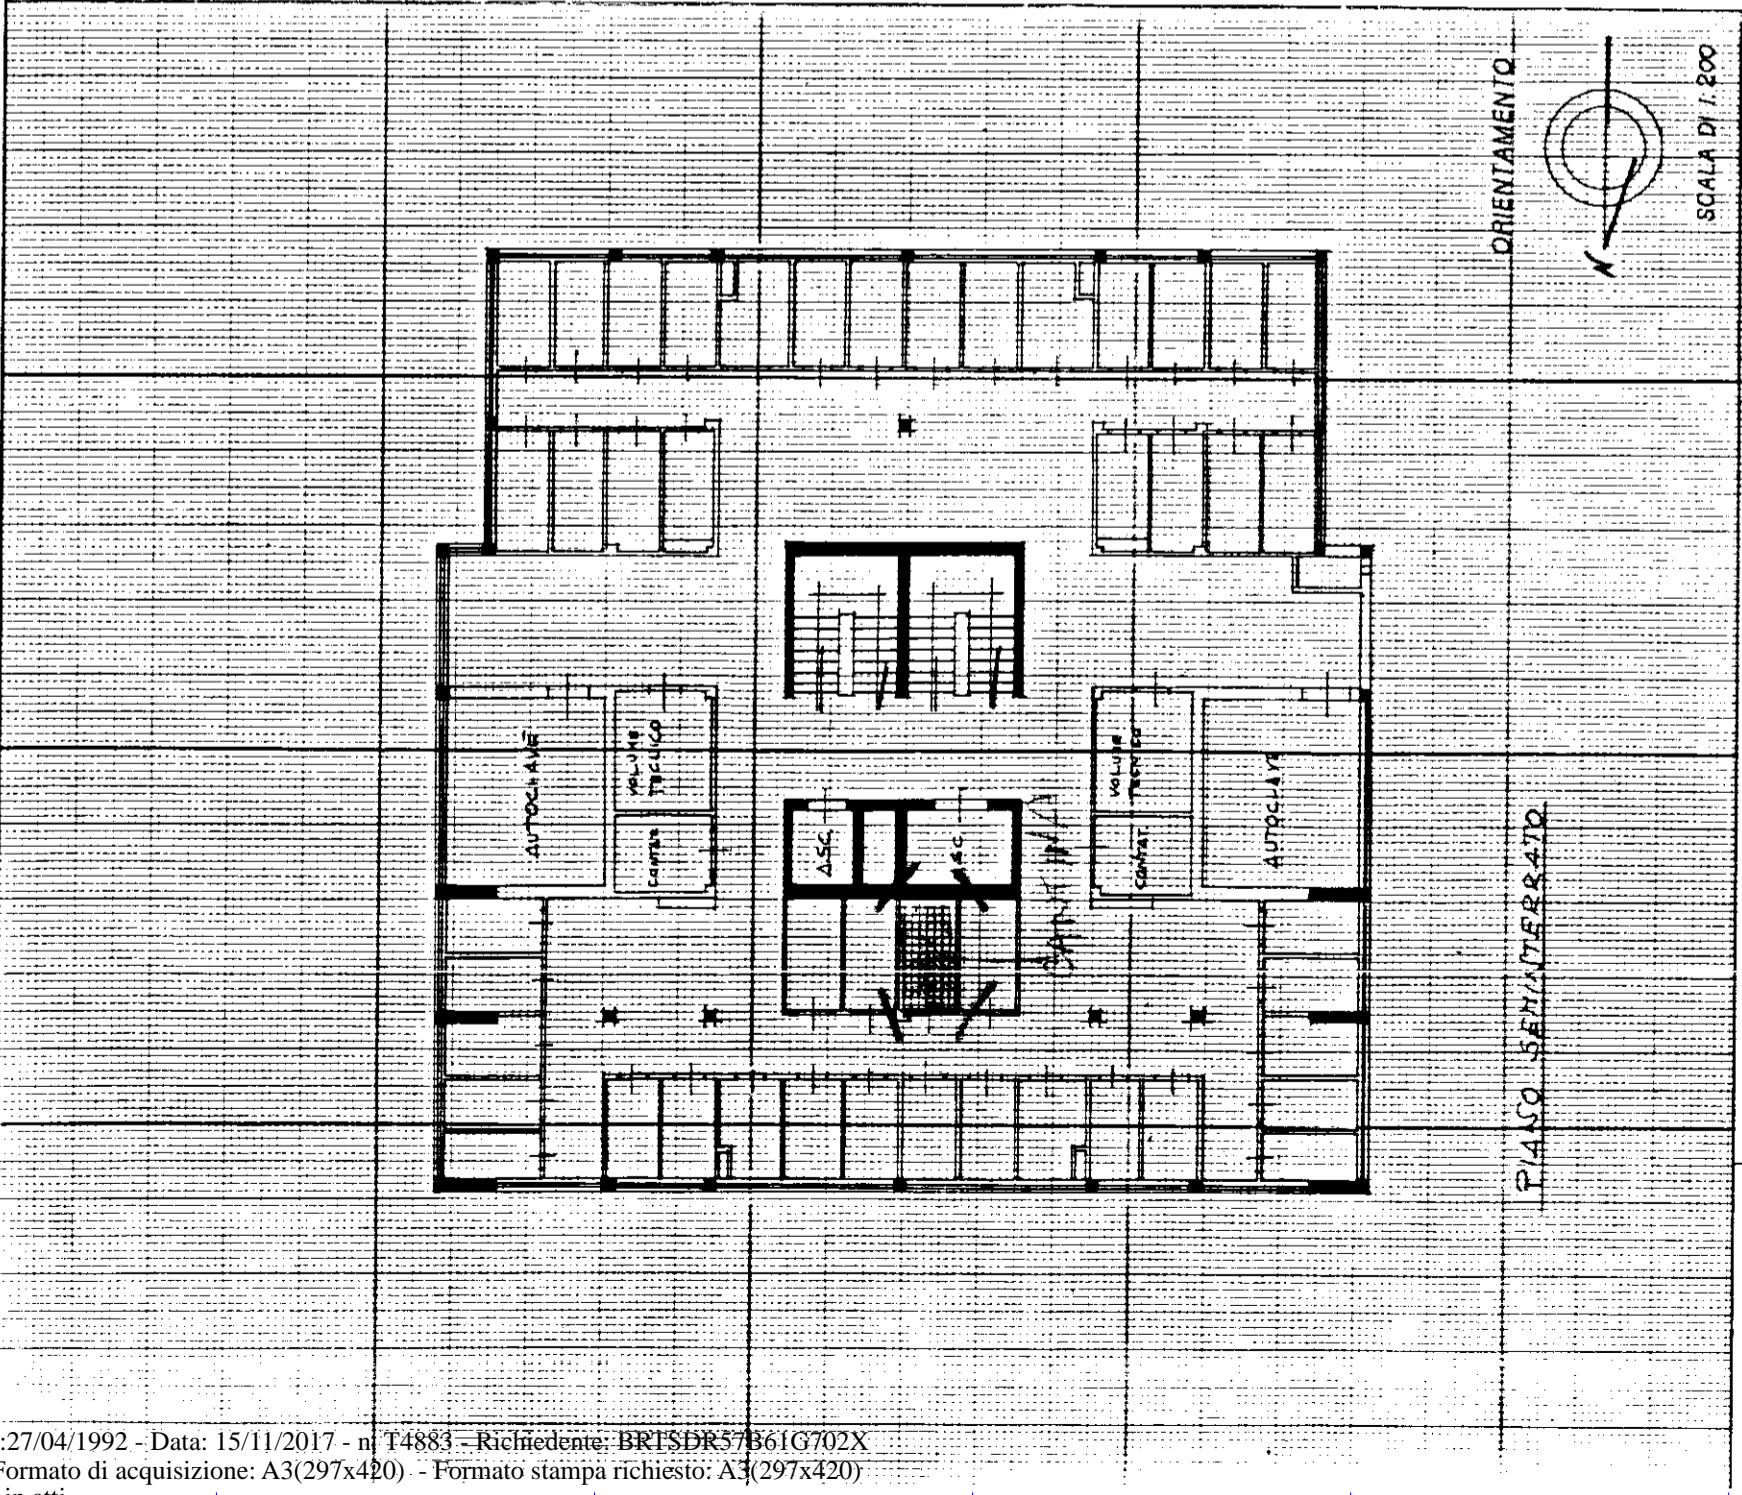

ORIENTAMENTO  
N  
SCALA DI 1:200

RESERVATO ALL'UFFICIO  
Completata dal **Geom. LEONCINI**  
(Titolo, cognome e nome)  
**GIAMPASQUALE**  
~~abbonito~~ dell' **A.T.E.R.**

Dichiarazione di N.C.   
Denuncia di variazione   
Identificativi catastali