


U C T T A R I

via

CUPPARI

civ

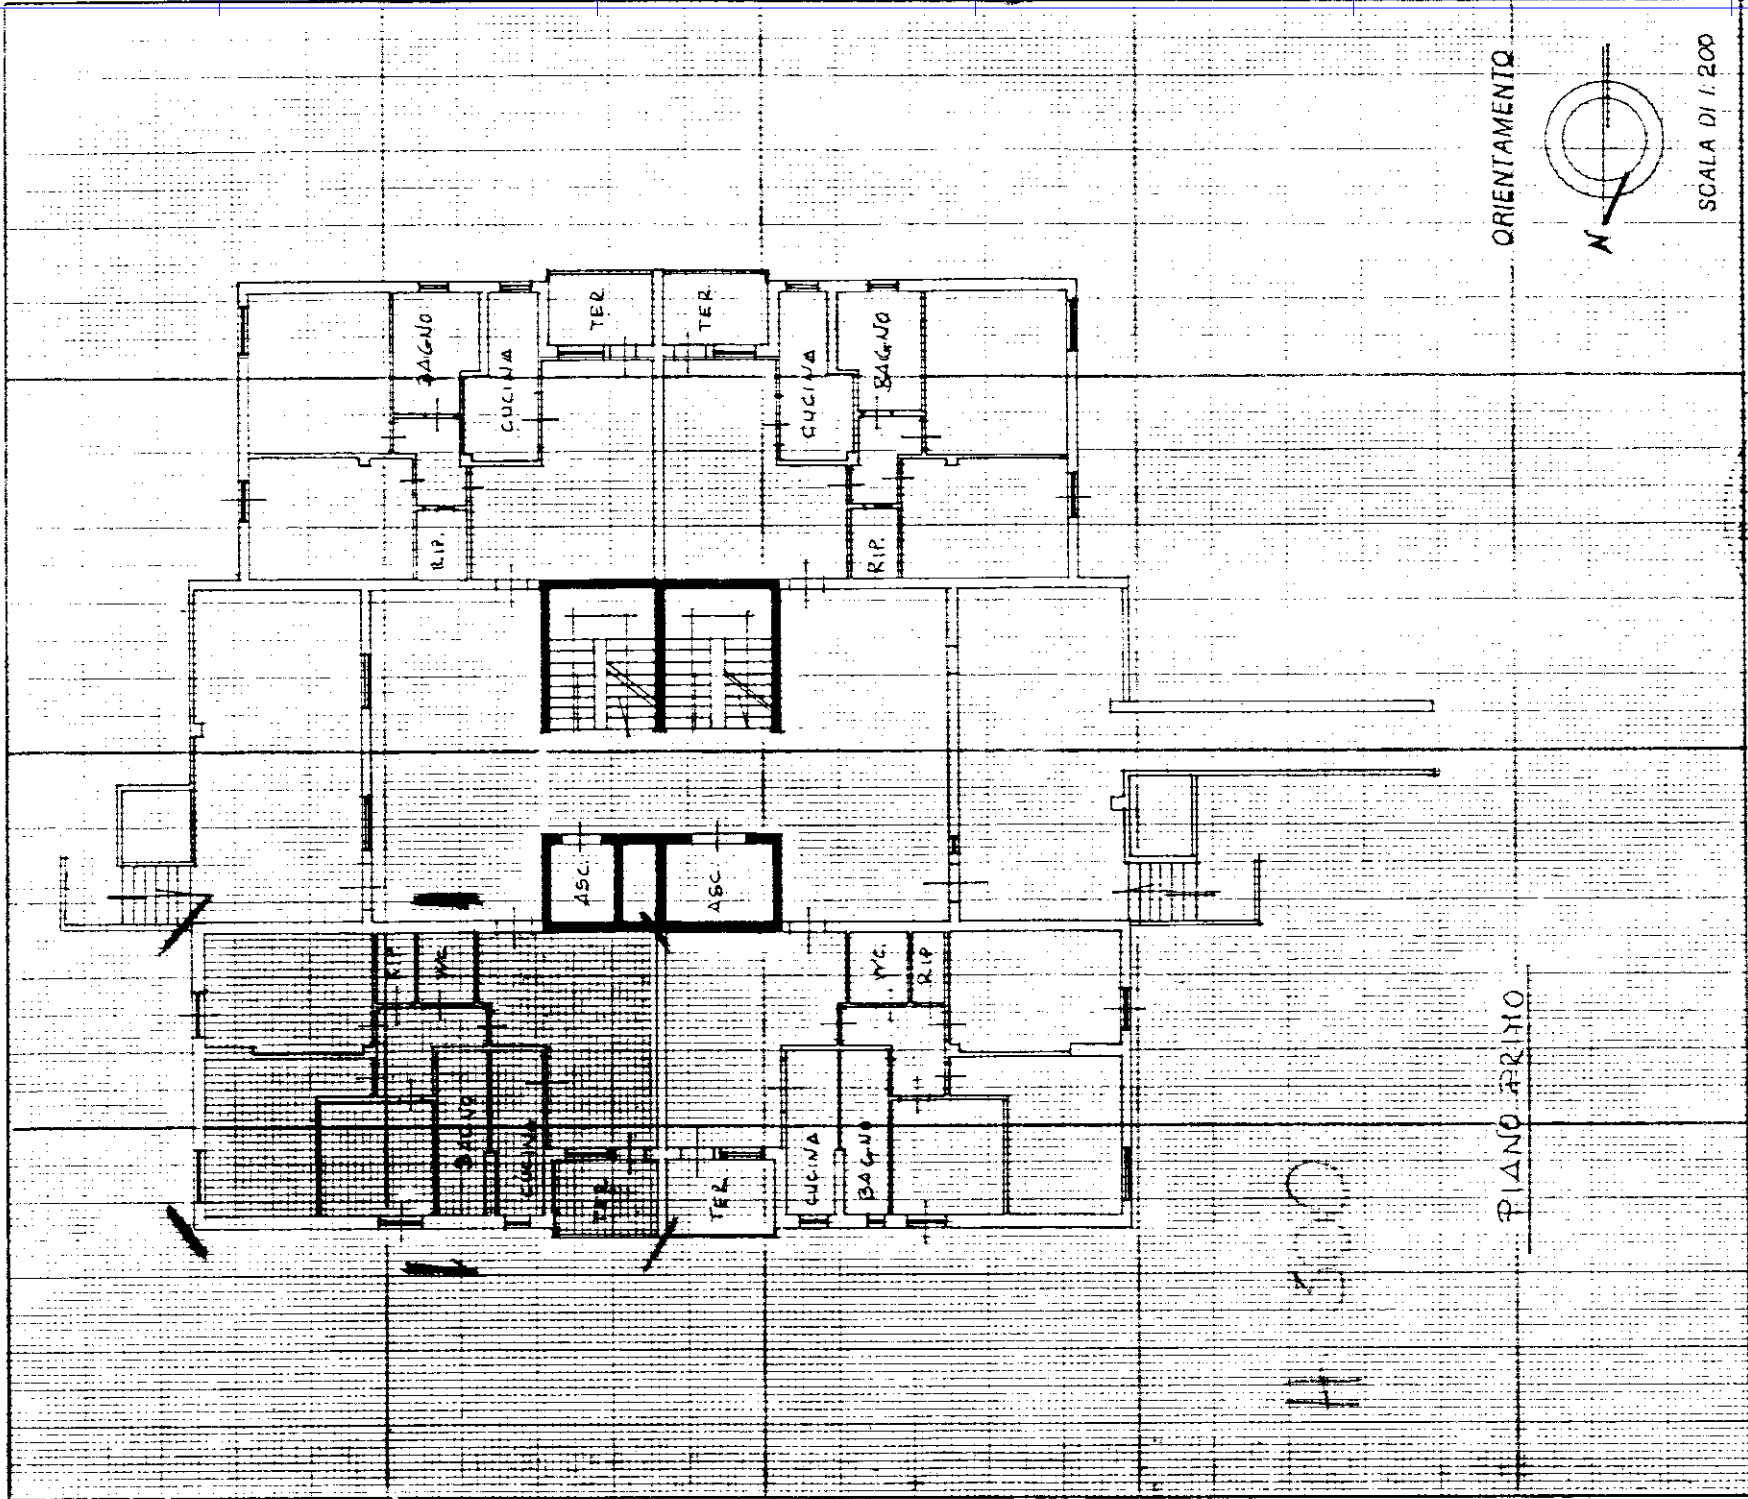

Compilata dal Geom. LEONCINI
(Titolo, cognome e nome)
GIACCHESONALE

RISERVATO ALL'UFFICIO

☒ Dichiarazione di N.C.
☐ Denuncia di variazione

Identificativi catastali

~~documento~~ dell' A.T.E.R.

Catasto dei Fabbricati - Situazione al 15/11/2017 - Comune di PISA (G702) - < Foglio: 32 - Particella: 941 - Subalterno: 7 >
VIA PIETRO CUPPARI piano: 1;