

155

LIRE 250

DIREZIONE GENERALE DEL CATASTRO E DEL REGISTRO
CATASTO EDILIZIO URBANO (RDL 13-4-1939, n. 652)




Planimetria di u.i.u. in Comune di PISA via CUPPARI

LIRE 250

DIREZIONE GENERALE DEL CATASTRO E DEL REGISTRO
CATASTO EDILIZIO URBANO (RDL 13-4-1939, n. 652)



Planimetria di u.i.u. in Comune di PISA via CUPPARI

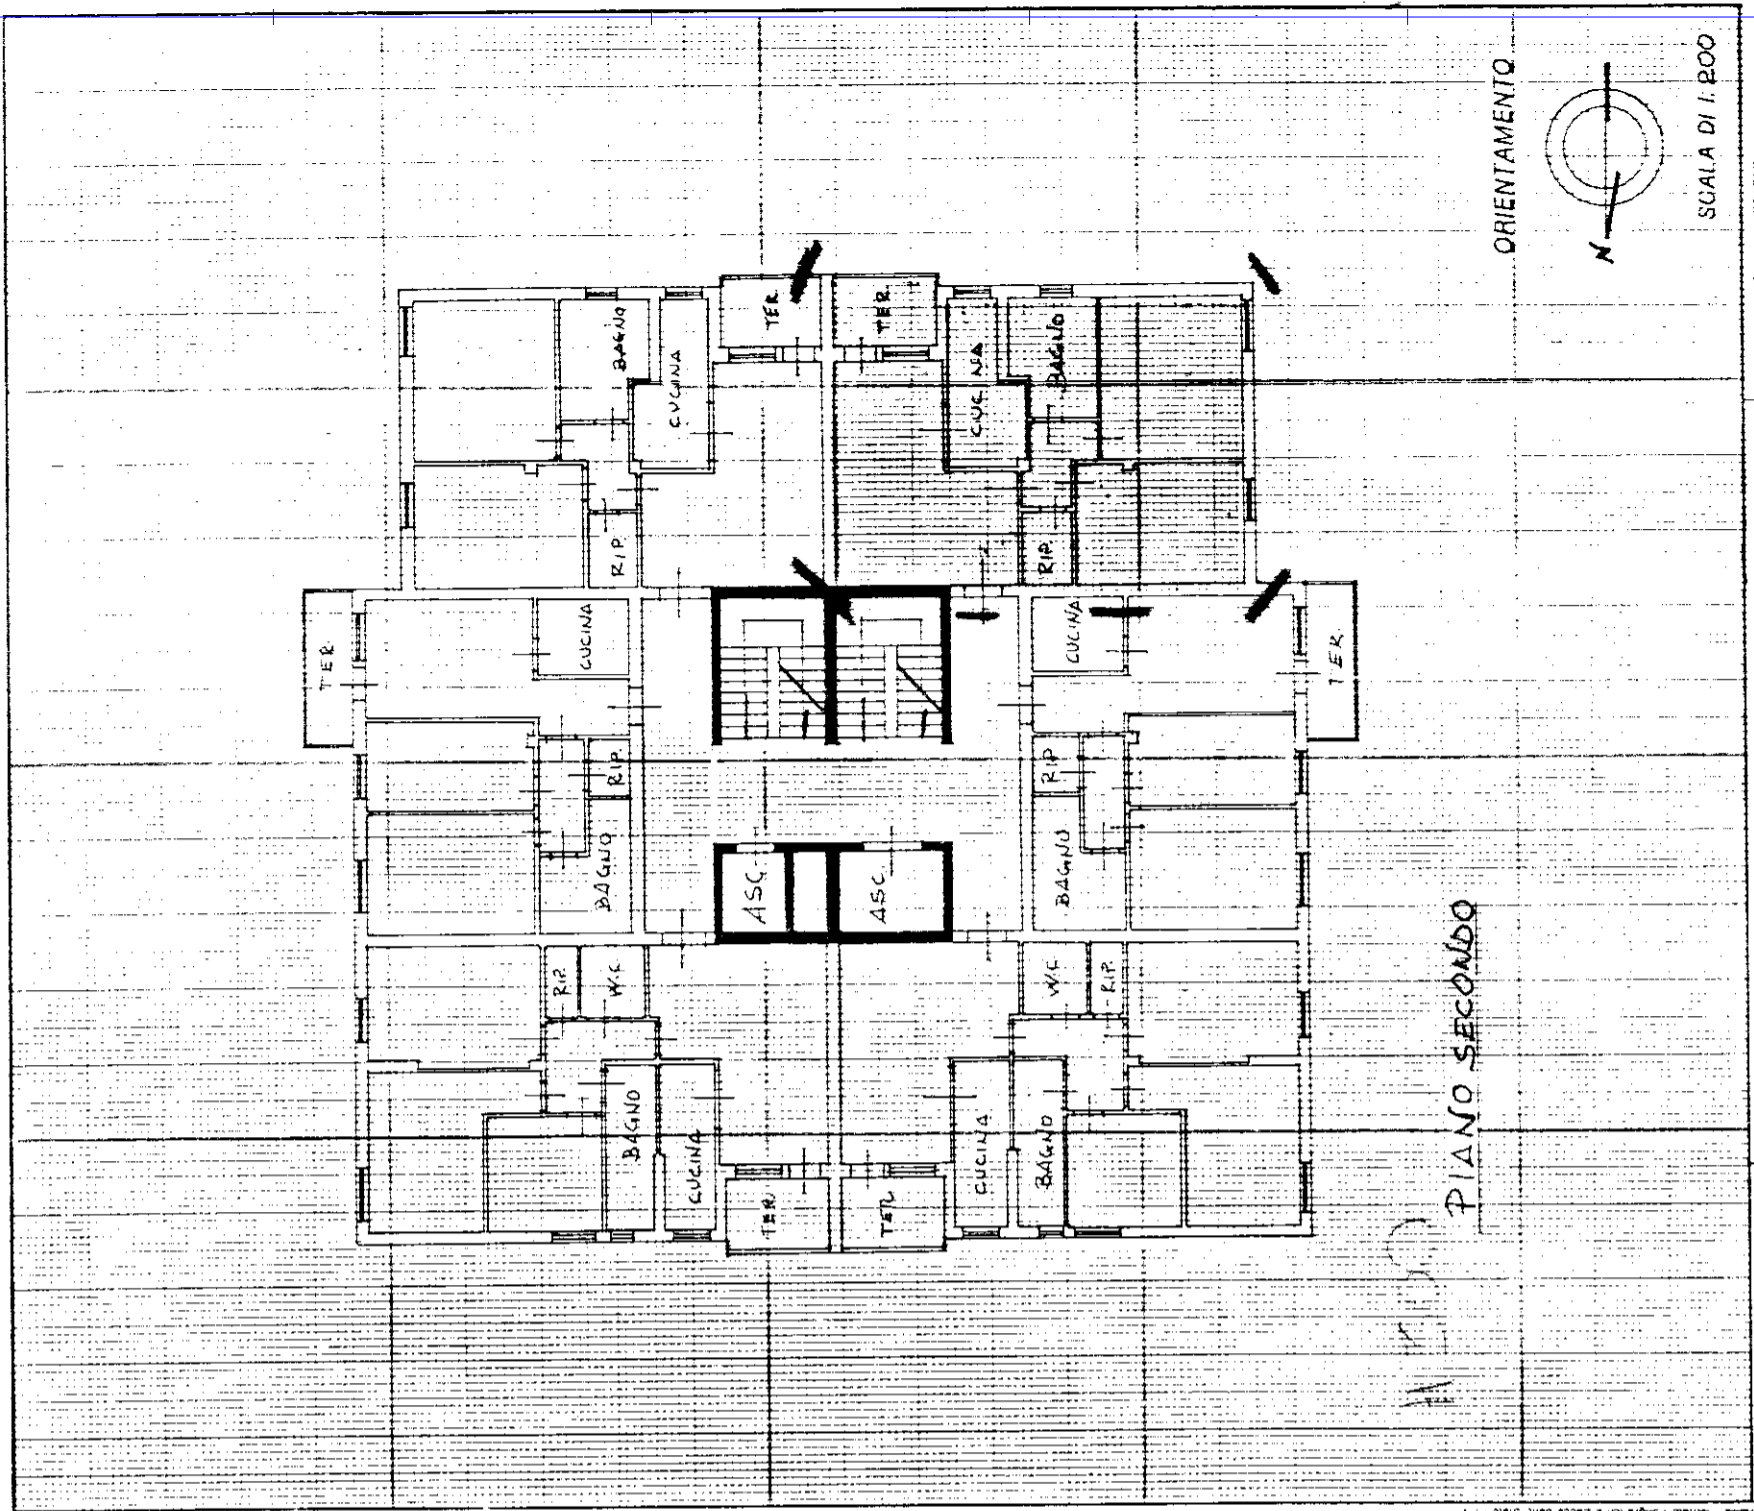


RESERVATO ALL'UFFICIO

Compiata dal Geom. LEONCINI
(Titolo, cognome e nome)
GIAMPASQUALE

Identificativi catastali de L. A. T. E. R.

Dichiarazione di N.C. Denuncia di variazione

Identificativi catastali

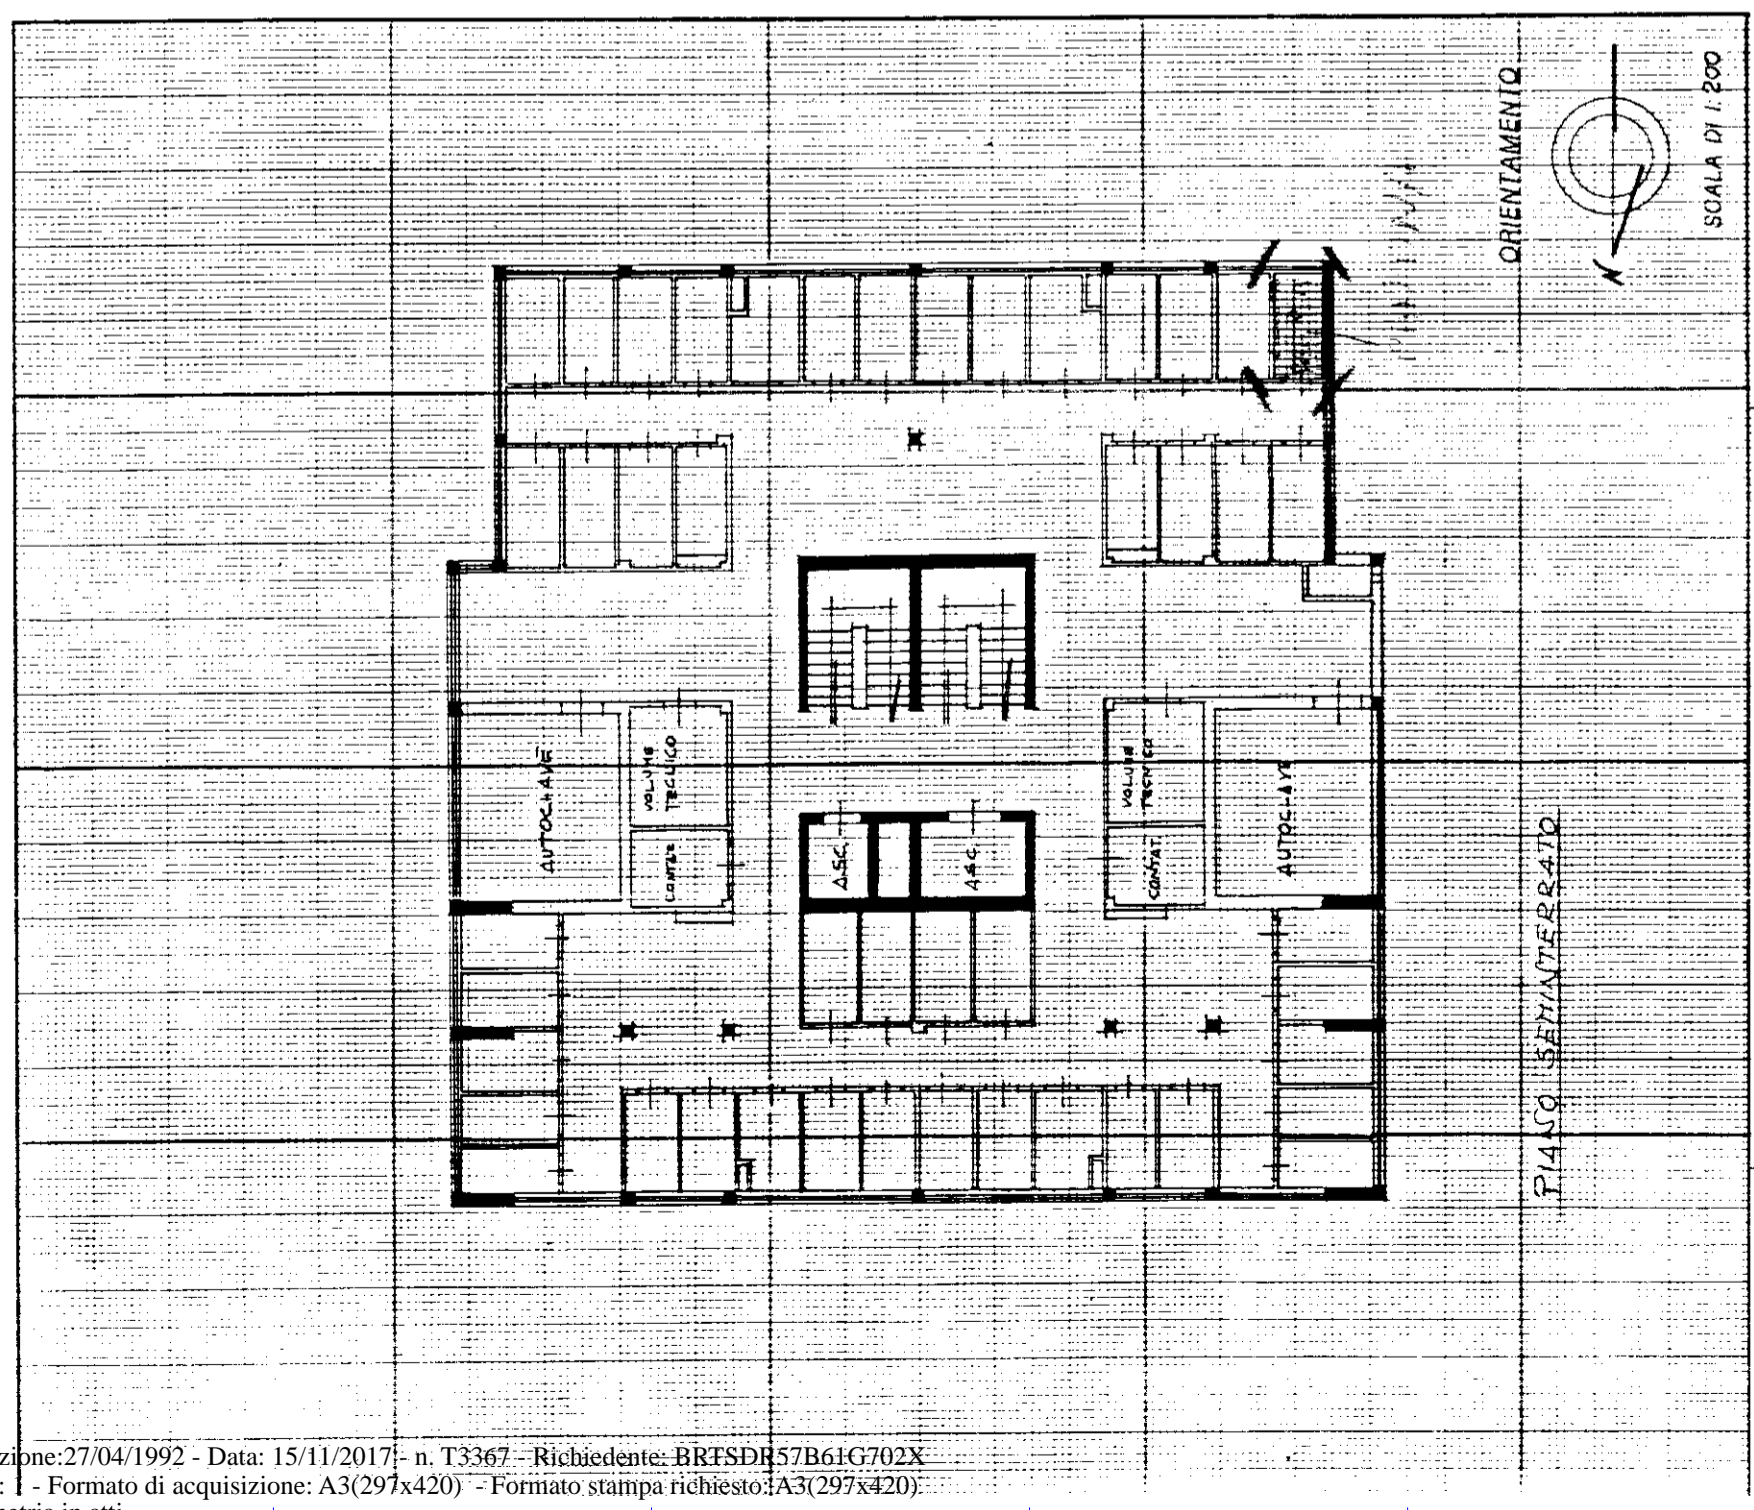

RESERVATO ALL'UFFICIO

Compiata dal Geom. LEONCINI
(Titolo, cognome e nome)
GIAMPASQUALE

Identificativi catastali de L. A. T. E. R.

Dichiarazione di N.C. Denuncia di variazione

Identificativi catastali