

MODULARIO
P. fig. rend. 400



MINISTERO DELLE FINANZE
DIREZIONE GENERALE DEL CATASTO E DEI SERVIZI TECNICI ERARIALI


MOD. A (Nuovo Catasto Edilizio Urbano)

NUOVO CATASTO EDILIZIO URBANO


(R. DECRETO LEGGE 18 APRILE 1930, N. 662)

Lire
300
57


Planimetria dell'immobile situato nel Comune di CASCINA Via GALILEI 12
Ditta ISTITUTO AUTONOMO CASE POPOLARI DI PISA PER L'EDIFICIO - COMUNE DI CASCINA
PER L'AREA
Allegata alla dichiarazione presentata all'Ufficio Tecnico Erariale di PISA

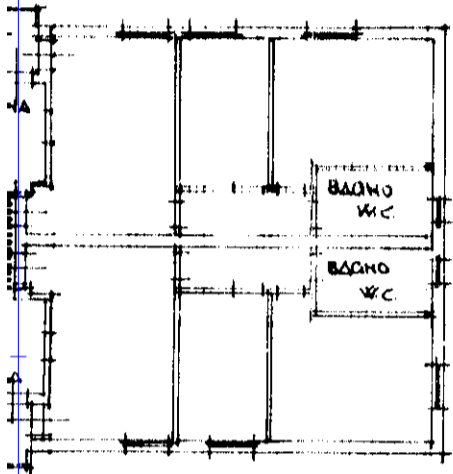

PIANO PRIMO

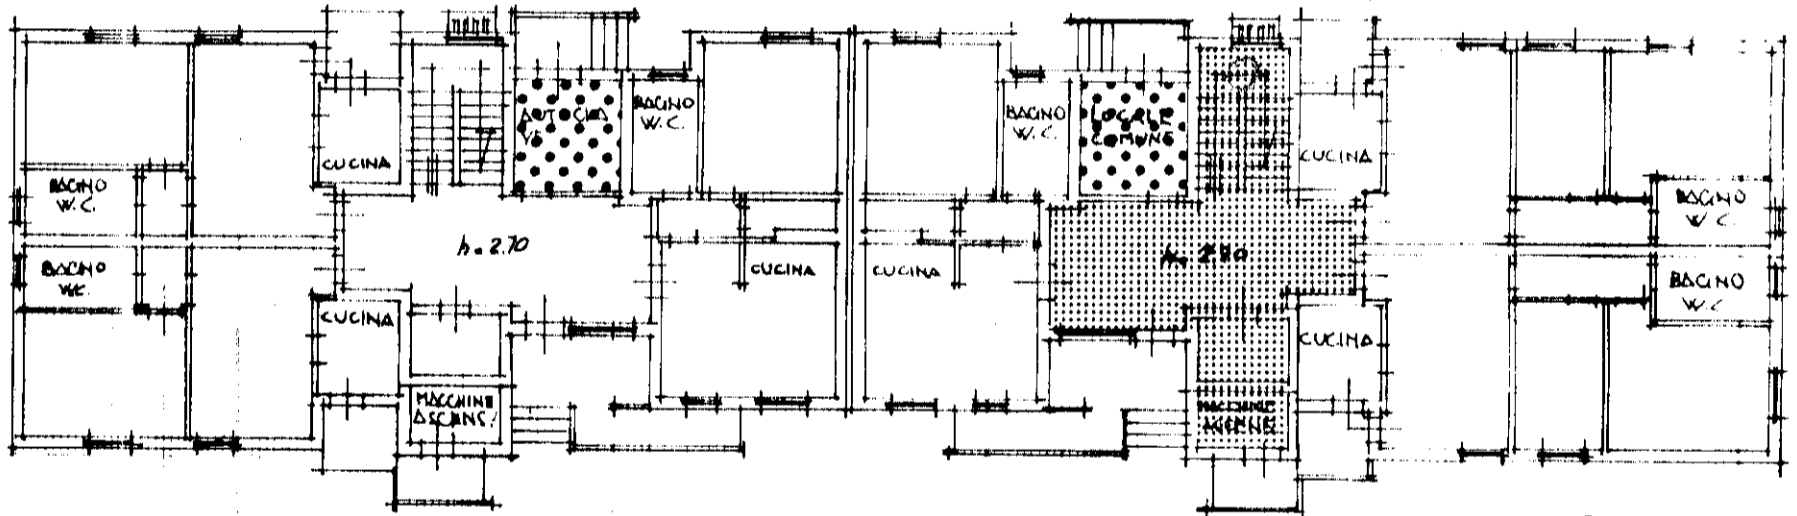

PIANO RIALZATO

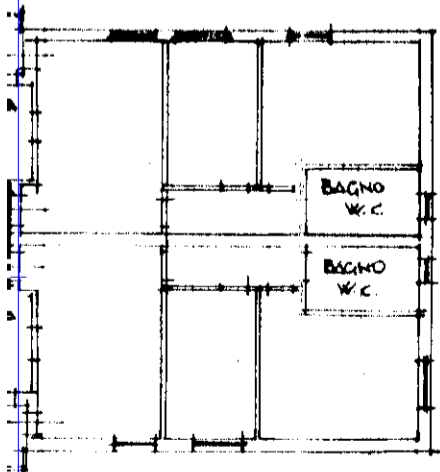

PONDO

ORIENTAMENTO



SCALA DI 1:200

SPAZIO RISERVATO PER LE ANNOTAZIONI D'UFFICIO

DATA

PROG. N.

Mod. 97 n.

in d.ta

Dati n.

FOGLIO 16

MAPPALE 1254

Sub 21

Compilata dal GEOM. ROLANDO

LUCARELLI
(Titolo, nome e cognome del tecnico)

Espresso all'Alba dell' A.T.E.R.

della Provincia di PISA

DATA 15-11-1989


Firma:

[Handwritten signature]



NUO

Planimetria dell'im

Ditta ISTITUTO AL
PER L'AREA
Allegata alla dichia

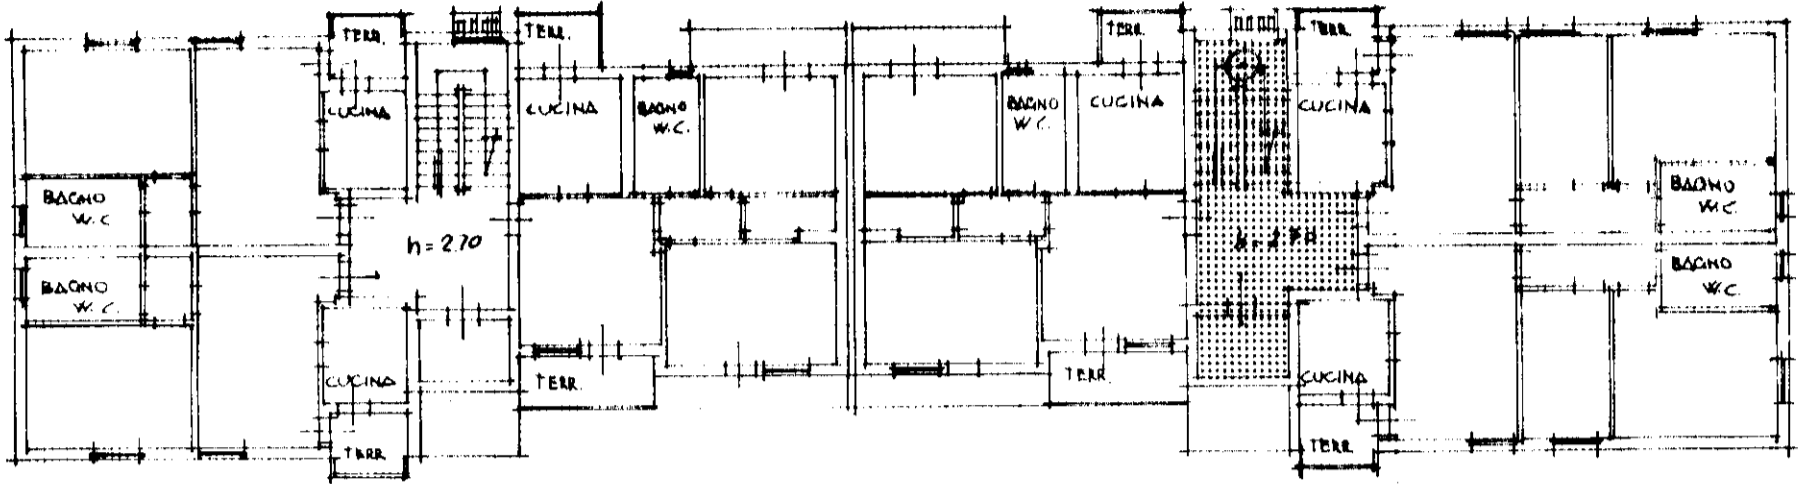





PIANO PRIMO

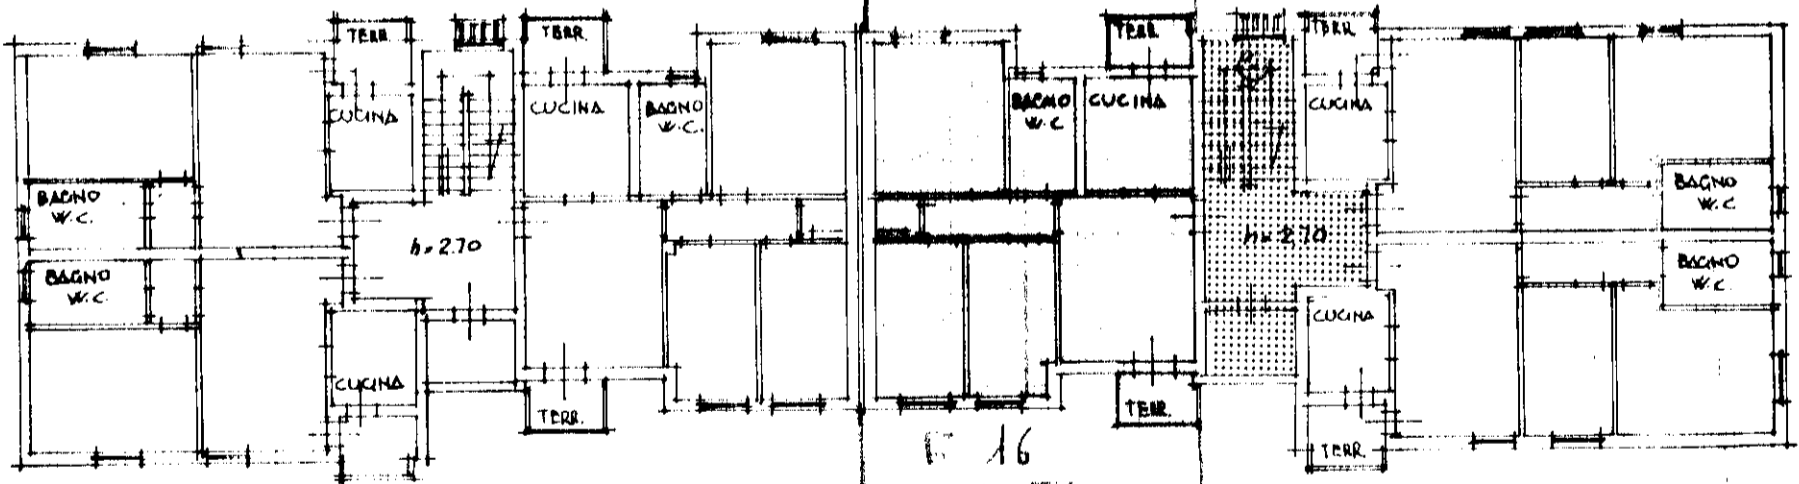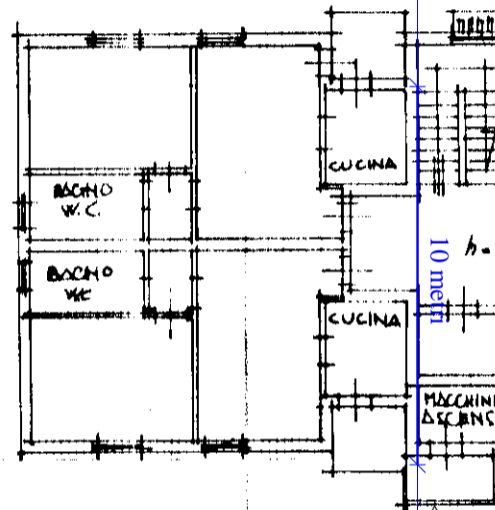

PIANO SECONDO

F 16
N 1254
S 21

F 16
N 1254
S 21

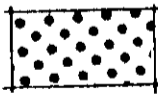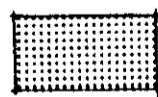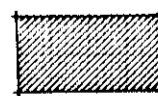-  PROPRIETA' A COMUNE PER 1/30
-  PROPRIETA' A COMUNE PER 1/15
-  PROPRIETA' A COMUNE PER 1/15
-  PROPRIETA' ESCLUSIVA

SPAZIO

DATA

PROG. N. Mod. 91 n.

In d. 10

Bust 1