

MODULARIO
P. rig. rend. 498



MINISTERO DELLE FINANZE

DIREZIONE GENERALE DEL CATASTO E DEI SERVIZI TECNICI ERARIALI

NUOVO CATASTO EDILIZIO URBANO

(R. DECRETO LEGGE 12 APRILE 1938, N. 652)


MOD. A (Nuovo Catasto Edilizio Urbano)

Lire
300


Planimetria dell'immobile situato nel Comune di CASCINA Via GALILEI 10

Ditta ISTITUTO AUTONOMO CASE POPOLARI DI PISA PER L'EDIFICIO - COMUNE DI CASCINA
PER L'AREA

Allegata alla dichiarazione presentata all'Ufficio Tecnico Erariale di PISA

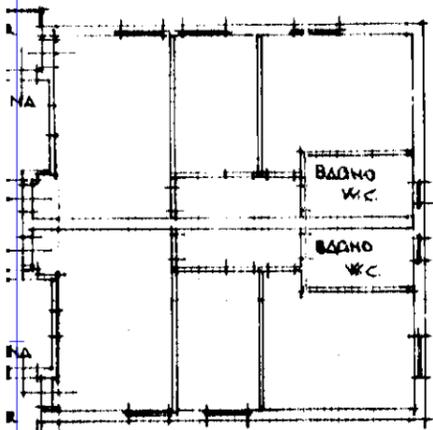


PIANO PRIMO

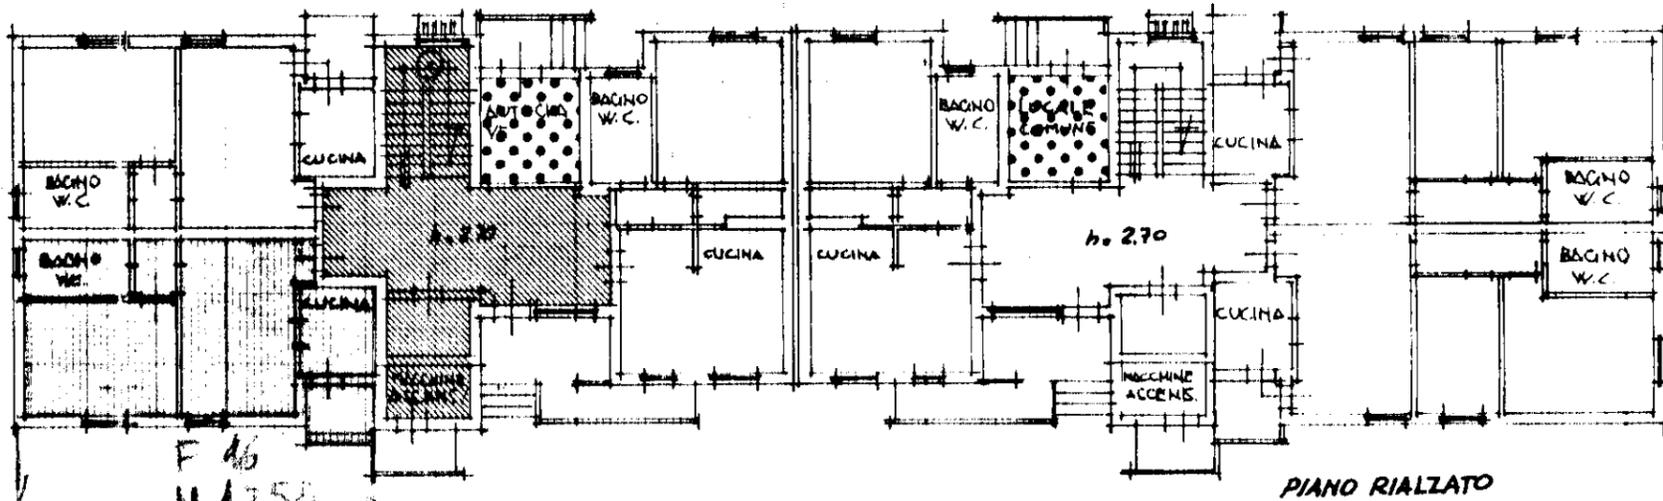

PIANO RIALZATO

F 46
N 1254
S 3

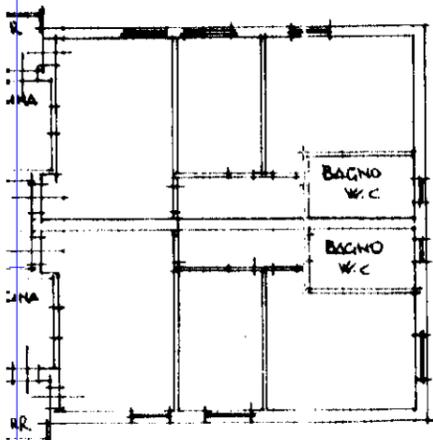

ORIENTAMENTO



SCALA DI 1:200

SPAZIO RISERVATO PER LE ANNOTAZIONI D'UFFICIO

DATA
PROT. N°

1303
5 FEB. 1991

FOGLIO 16
MAPPALE 1254
SUB 3

Compilata dal GEOM. ROLANDO
LUCARELLI
(Titolo, nome e cognome del tecnico)


Escritto ~~all'Alba~~ dall' A.T.E.R.

della Provincia di PISA


DATA 15-11-1989

Firma:




R. Lucarelli

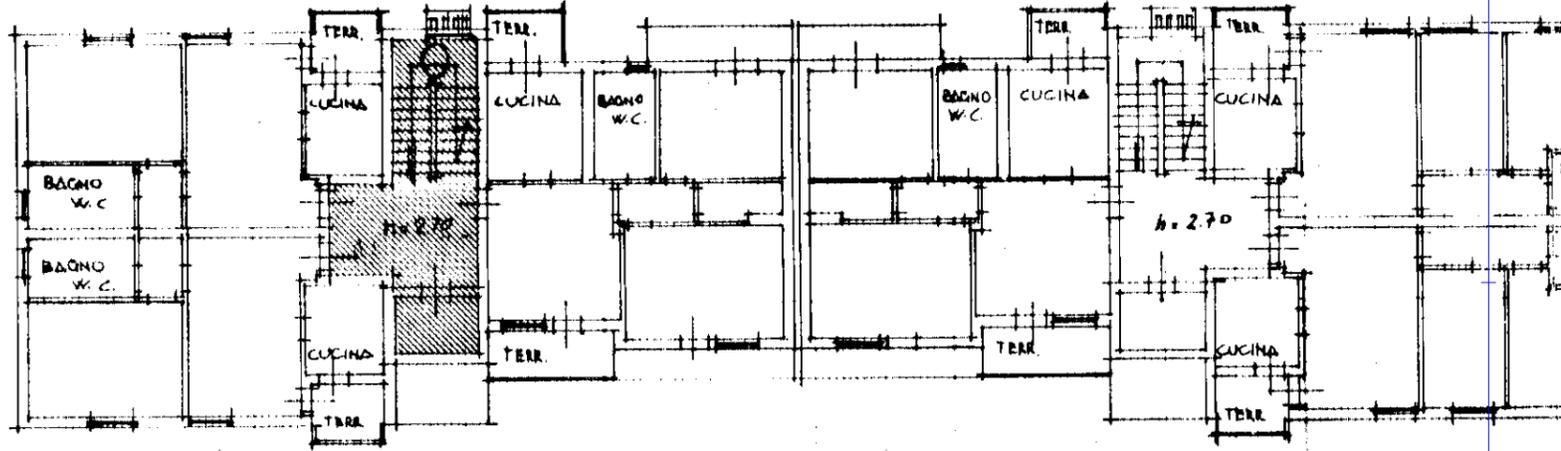


PIANO PRIMO

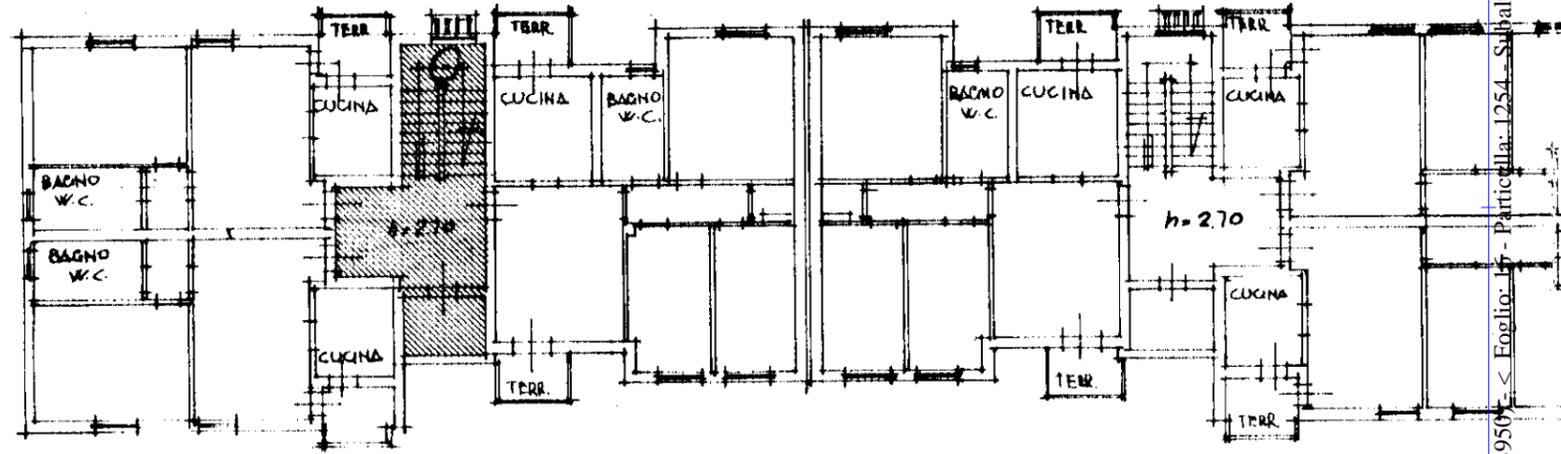

PIANO

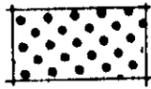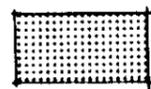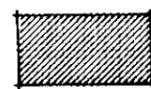-  PROPRIETA' A COMUNE PER 1/30
-  PROPRIETA' A COMUNE PER 1/15
-  PROPRIETA' A COMUNE PER 1/15
-  PROPRIETA' ESCLUSIVA

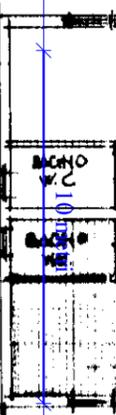

Catasto dei Fabbricati - Situazione al 21/02/2017 - Comune di CASCINA (B950) - Foglio: 17 - Particella: 1254 - Subalterno: 3 >
VIA GALILEO GALILEI n. 10 piano: T;