

16 NUOVO CATASTO EDILIZIO URBANO


(R. DECRETO-LEGGE 13 APRILE 1938, N. 857)

Pianimetria dell'immobile situato nel Comune di **MONTOPOLI V.A.** Via **MUSCIANO** n° 11 - **Fra. MARTI**

Ditta

DEMIO DELLO STATO - RAMO LAVORI PUBBLICI

Alligata alla dichiarazione presentata all'Ufficio Tecnico Erariale di **PISA**

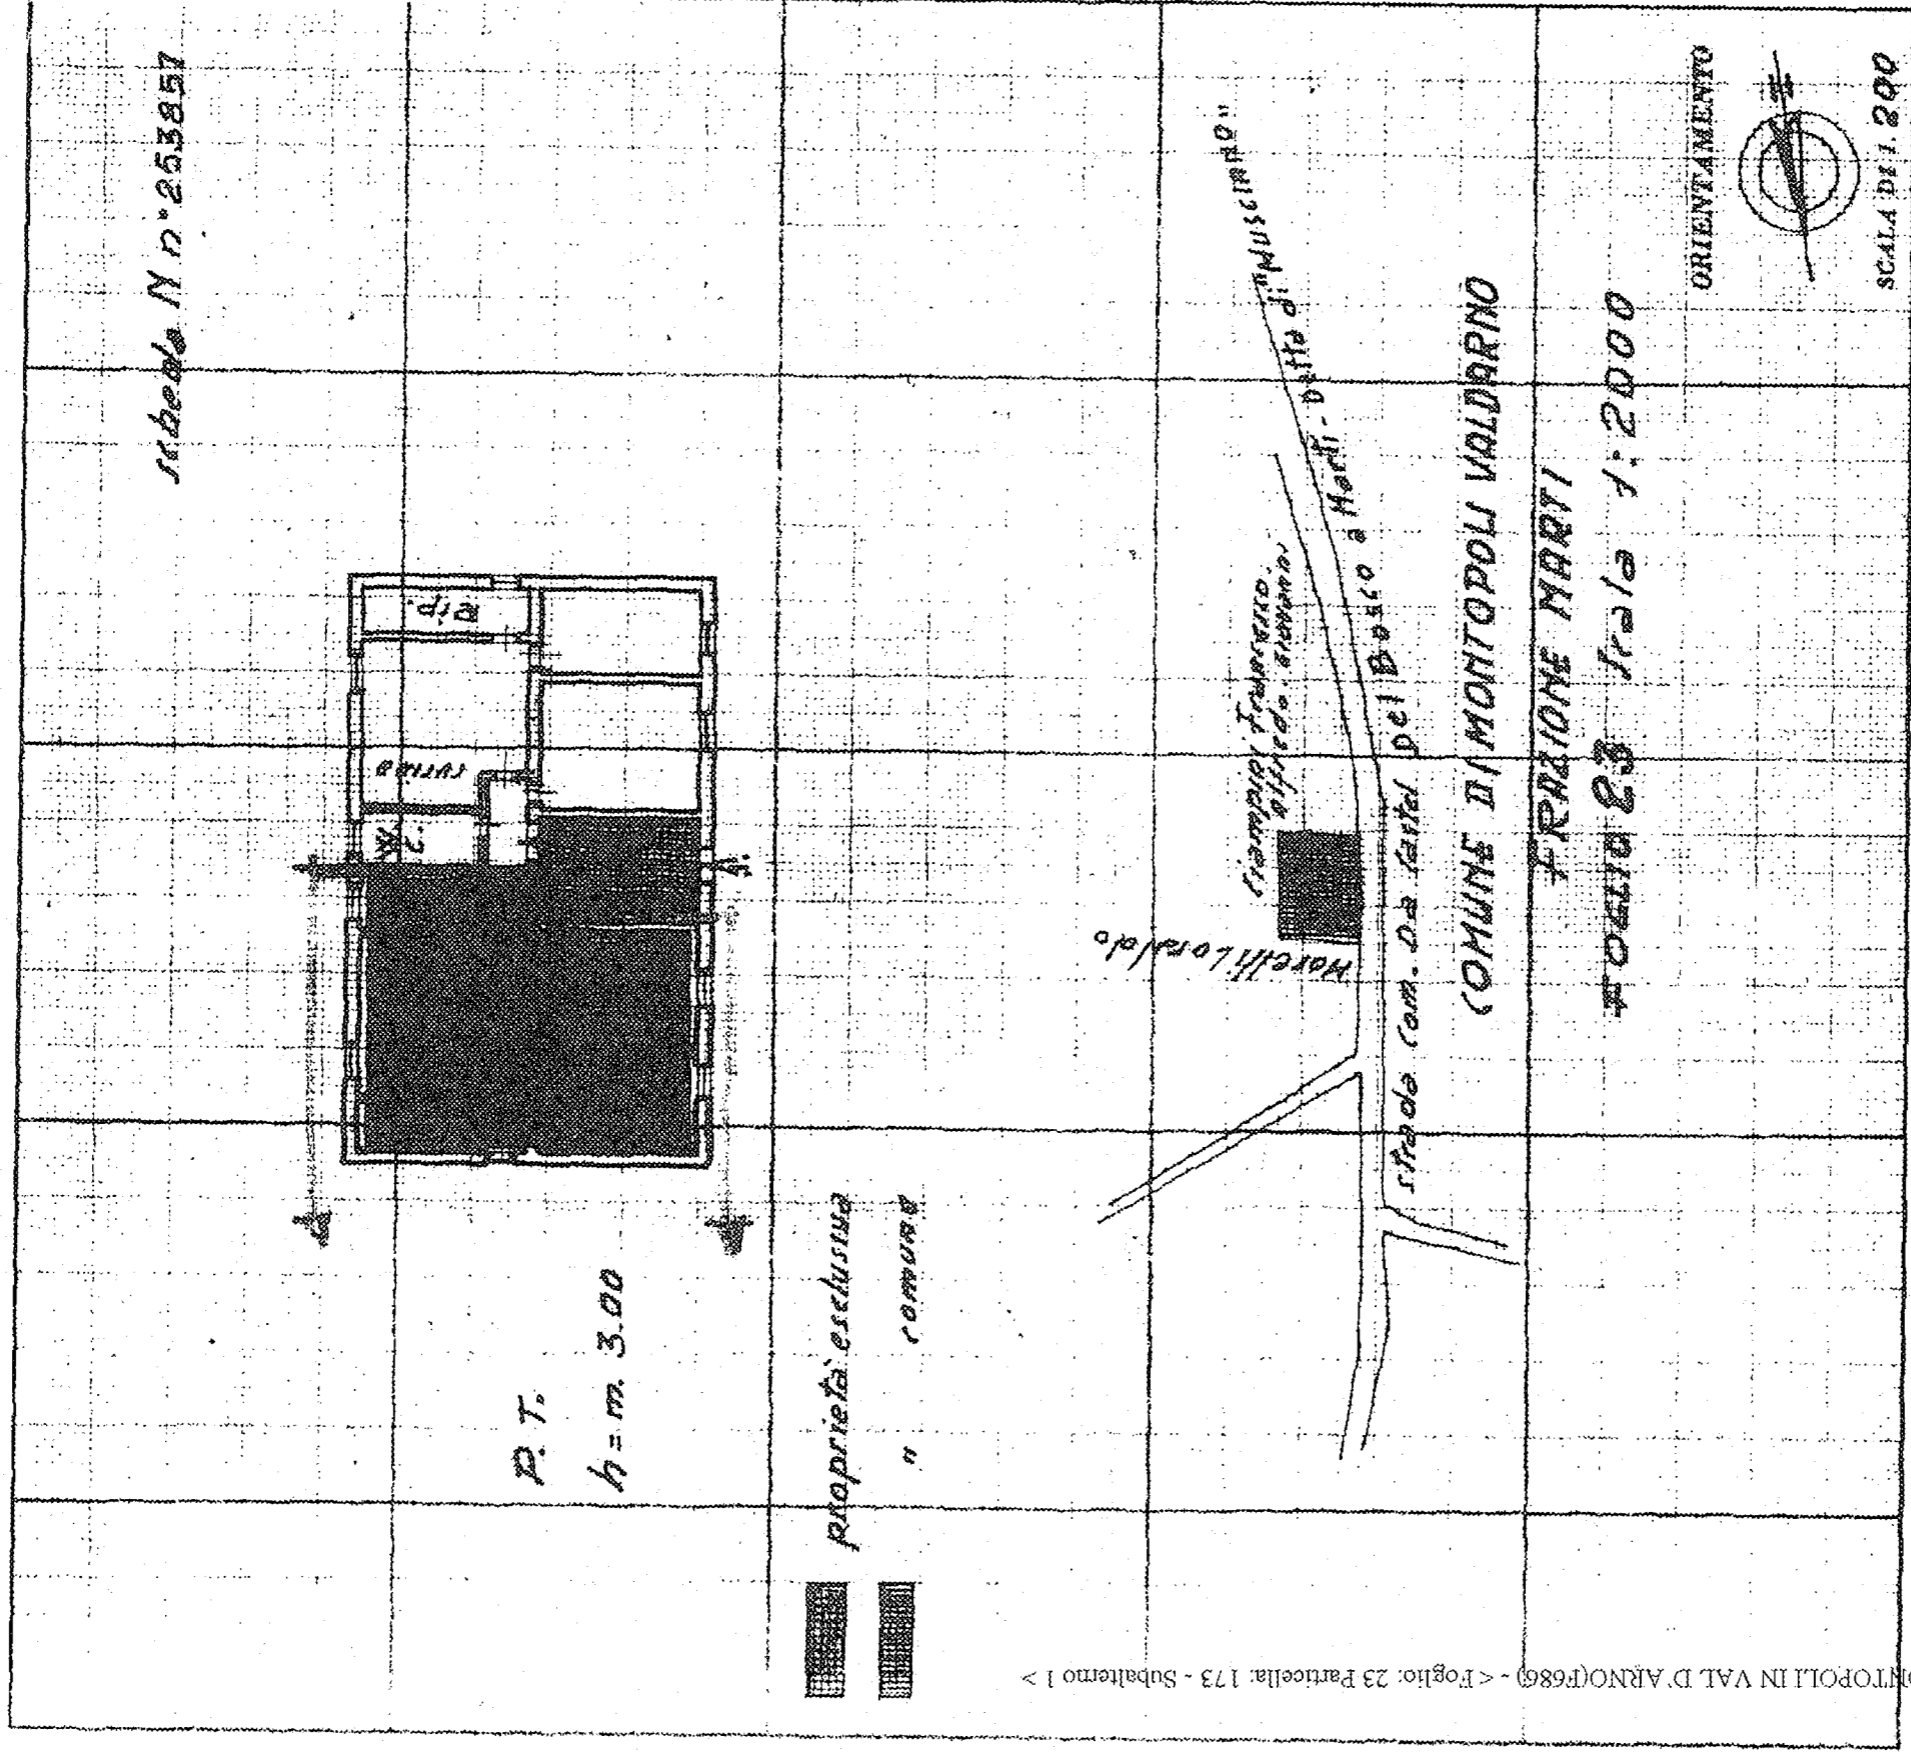

SPAZIO RISERVATO PER LE ANNOTAZIONI D'UFFICIO

5/10/1970
1246

DATA
PRG. N°

Completata dal **Disegnatore**
(Titolo, nome e cognome del tecnico)
Francesco Marcheschi.

Incaricato all'Alba dell'Ufficio del Genio
Civile di Pisa

DATA **1 Ottobre 1970**

Firma: **Francesco Marcheschi**

SPAZIO DELLO STATO