




MINISTERO DELLE FINANZE  
DIREZIONE GENERALE DEL CATASTO E DEI SERVIZI TECNICI ERARIALI

Lire  
20

# 15 NUOVO CATASTO EDILIZIO URBANO

(R. DECRETO-LEGGE 13 APRILE 1939, N. 852)

Planimetria dell'immobile situato nel Comune di MONTOPOLI V.A. Via Musciano n°11 - Fraz. MARTI  
Ditta DEMANIO DELLO STATO - RAMO LAVORI PUBBLICI  
Allegata alla dichiarazione presentata all'Ufficio Tecnico Erariale di PISA

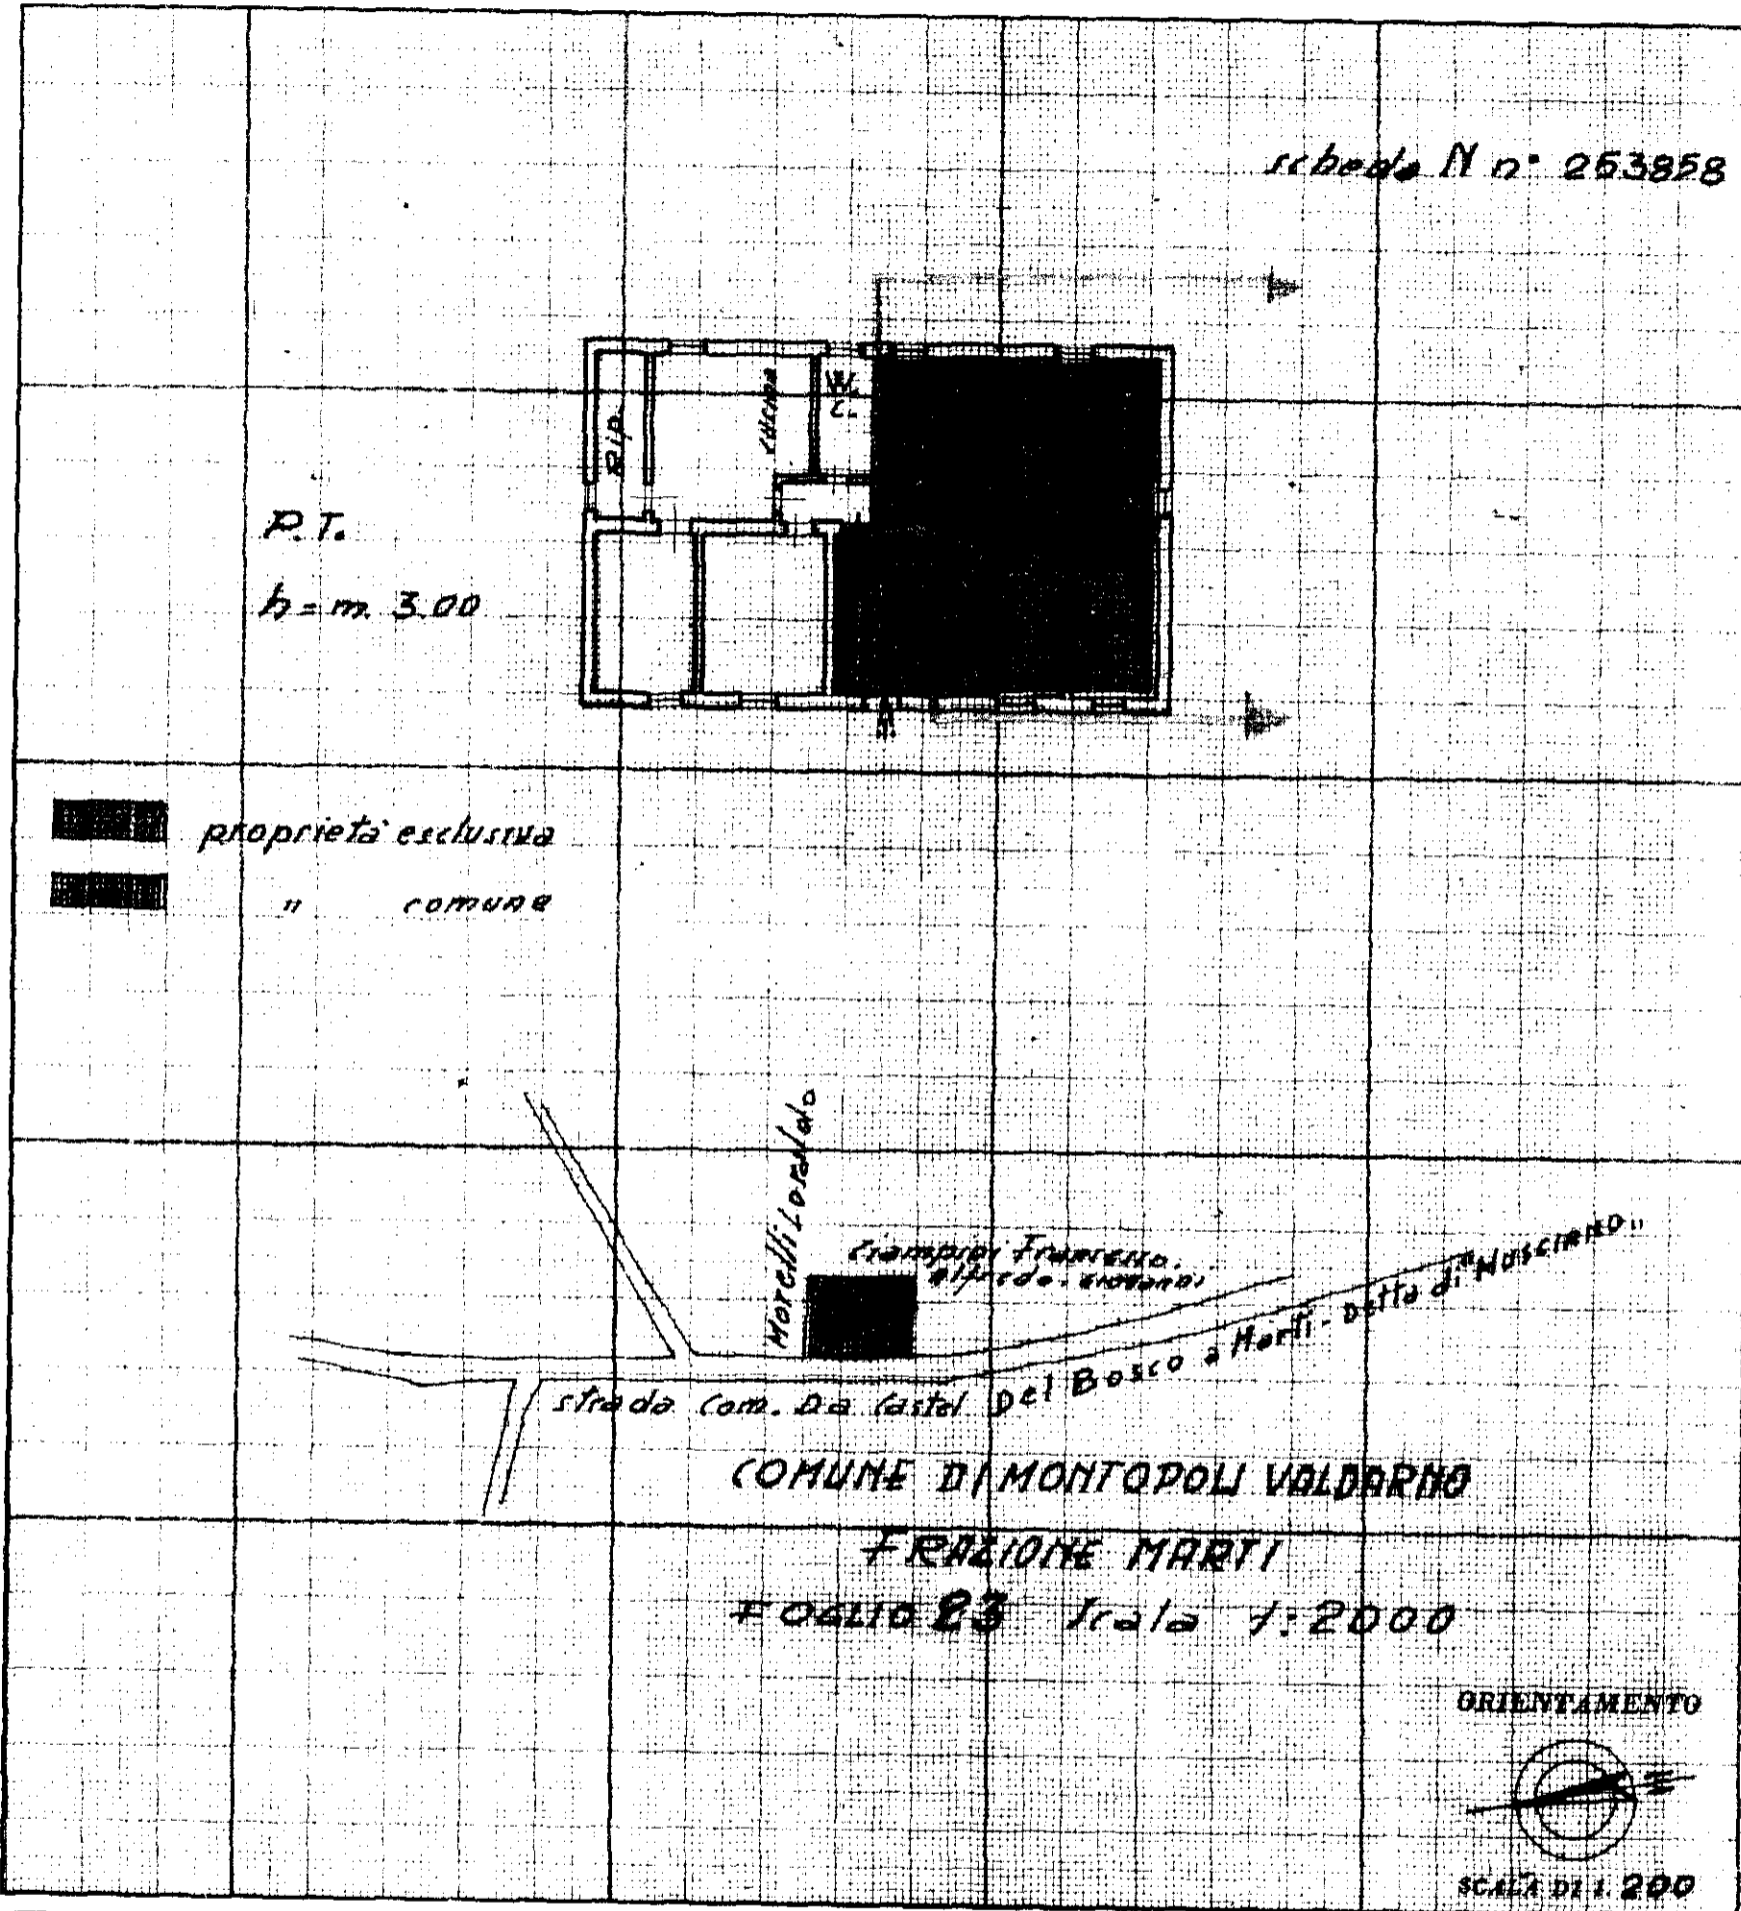

SPAZIO RISERVATO PER LE ANNOTAZIONI D'UFFICIO

DATA	5/10/1970
PROT. N°	1295

Compilata dal Disegnatore  
(Titolo, nome e cognome del tecnico)  
Francesco Marcherchi  
Iscrio all'Albo dell'Ufficio del Genio  
della Provincia di Civile di Pisa  
DATA 1 Ottobre 1970  
Firma: Francesco Marcherchi