


1990

MODULARIO
F. ng. rend. 487

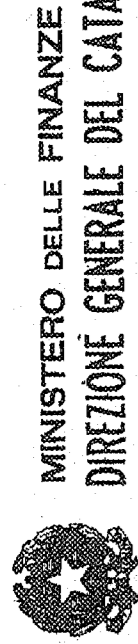

MINISTERO DELLE FINANZE
DIREZIONE GENERALE DEL CATASTO E DEI SERVIZI TECNICI ERARIALI

Mod. B (Nuovo Catasto Edilizio Urbano)

Lire
150


2/8 NUOVO CATASTO EDILIZIO URBANO

(R. DECRETO-LEGGE 13 APRILE 1998, N. 605)

Planimetria dell'immobile situato nel Comune di MONTEDRELLI V.A. Via MUSCIANO 19

Ditta DEMAMIO DELLO STATO

Allegata alla dichiarazione presentata all'Ufficio Tecnico Erariale di PISA

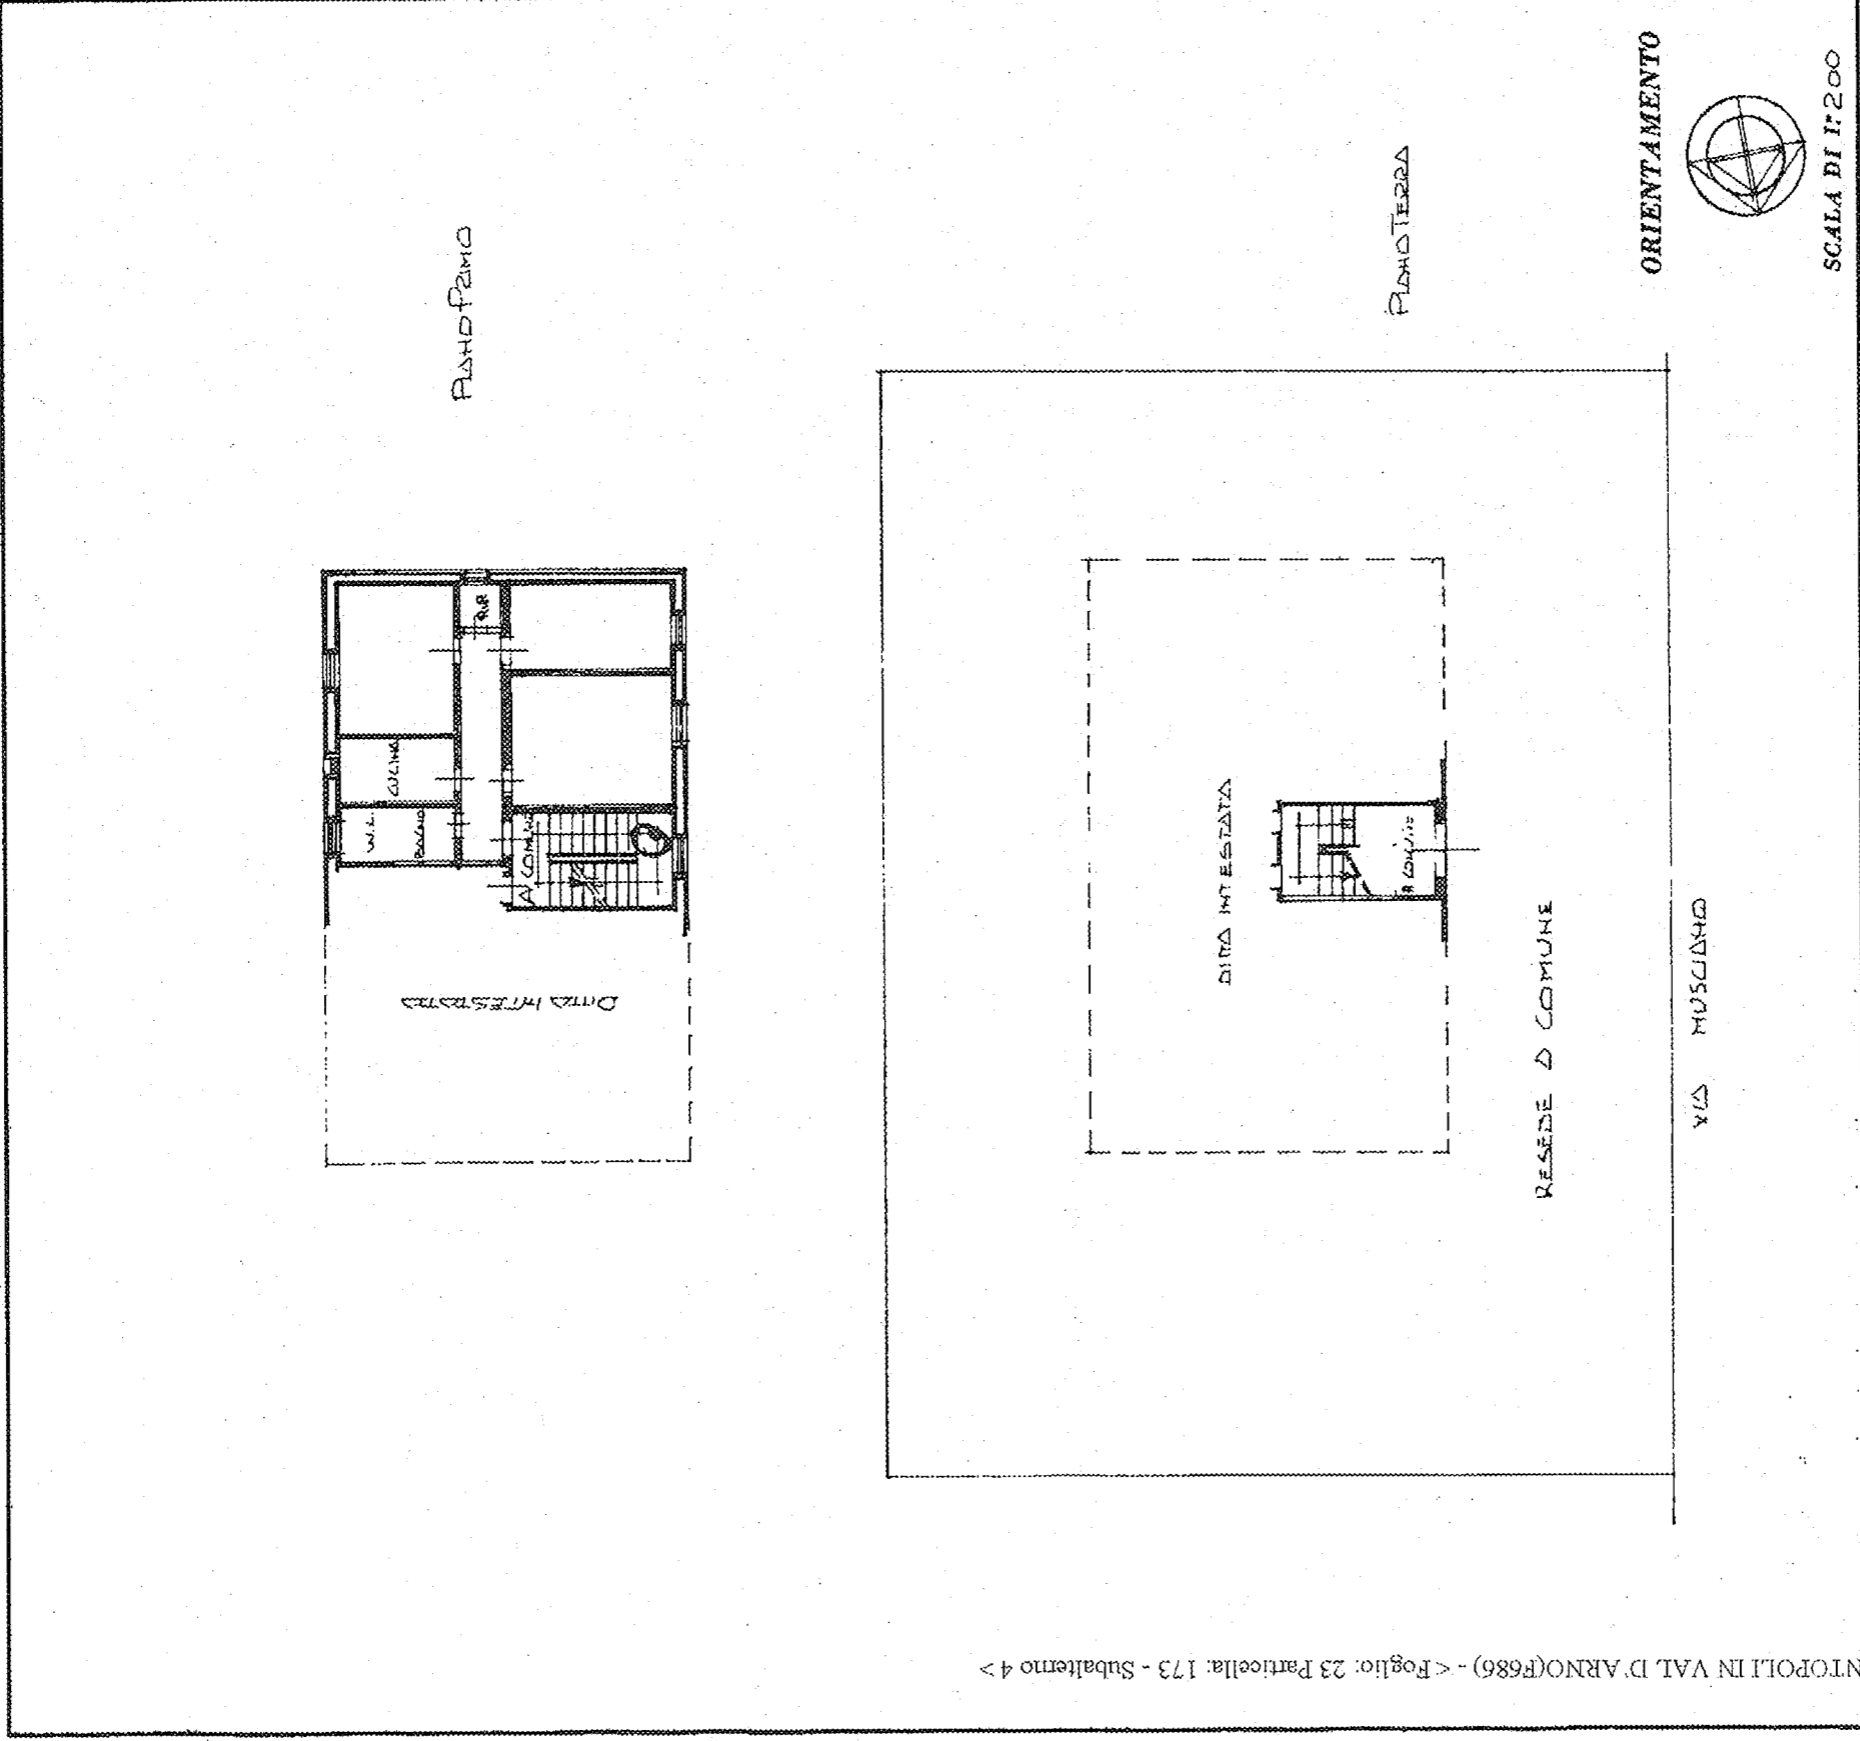

SPAZIO RISERVATO PER LE ANNOTAZIONI D'UFFICIO

DATA 03/173/A

PROT. N° V1117

Mod. 97 r. V1117

La data 17 AGO. 1987

Busta n. 111

Compilata dal GEOMETRA
(Titolo, nome e cognome del tecnico)
SERGIO COSTADI

Iscritto all'Albo dei GEOMETRI
della Provincia di PISA

DATA 24-04-1986

Firma: LaPolilla

CATASTO DEL FABBRICATO - Situazione al 06/08/2010 - Comune di MONTEDRELLI IN VAL D'ARNO (F686) - < Foglio: 23 Particella: 173 - Subalterno 4 >