



MANUOVO CATASTO EDILIZIO URBANO


(B. DECRETO-LEGGI 13 APRILE 1949, N. 682)

Planimetria dell'immobile situato nel Comune di **MONTOPOLI V.A.** Via **MUSCIANO N. 11 - Fraz. MARTI**

Titolo

DEMANIO DELLO STATO - RAMO LAVORI PUBBLICI

Allegata alla dichiarazione presentata all'Ufficio Tecnico Erariale di **PISA**

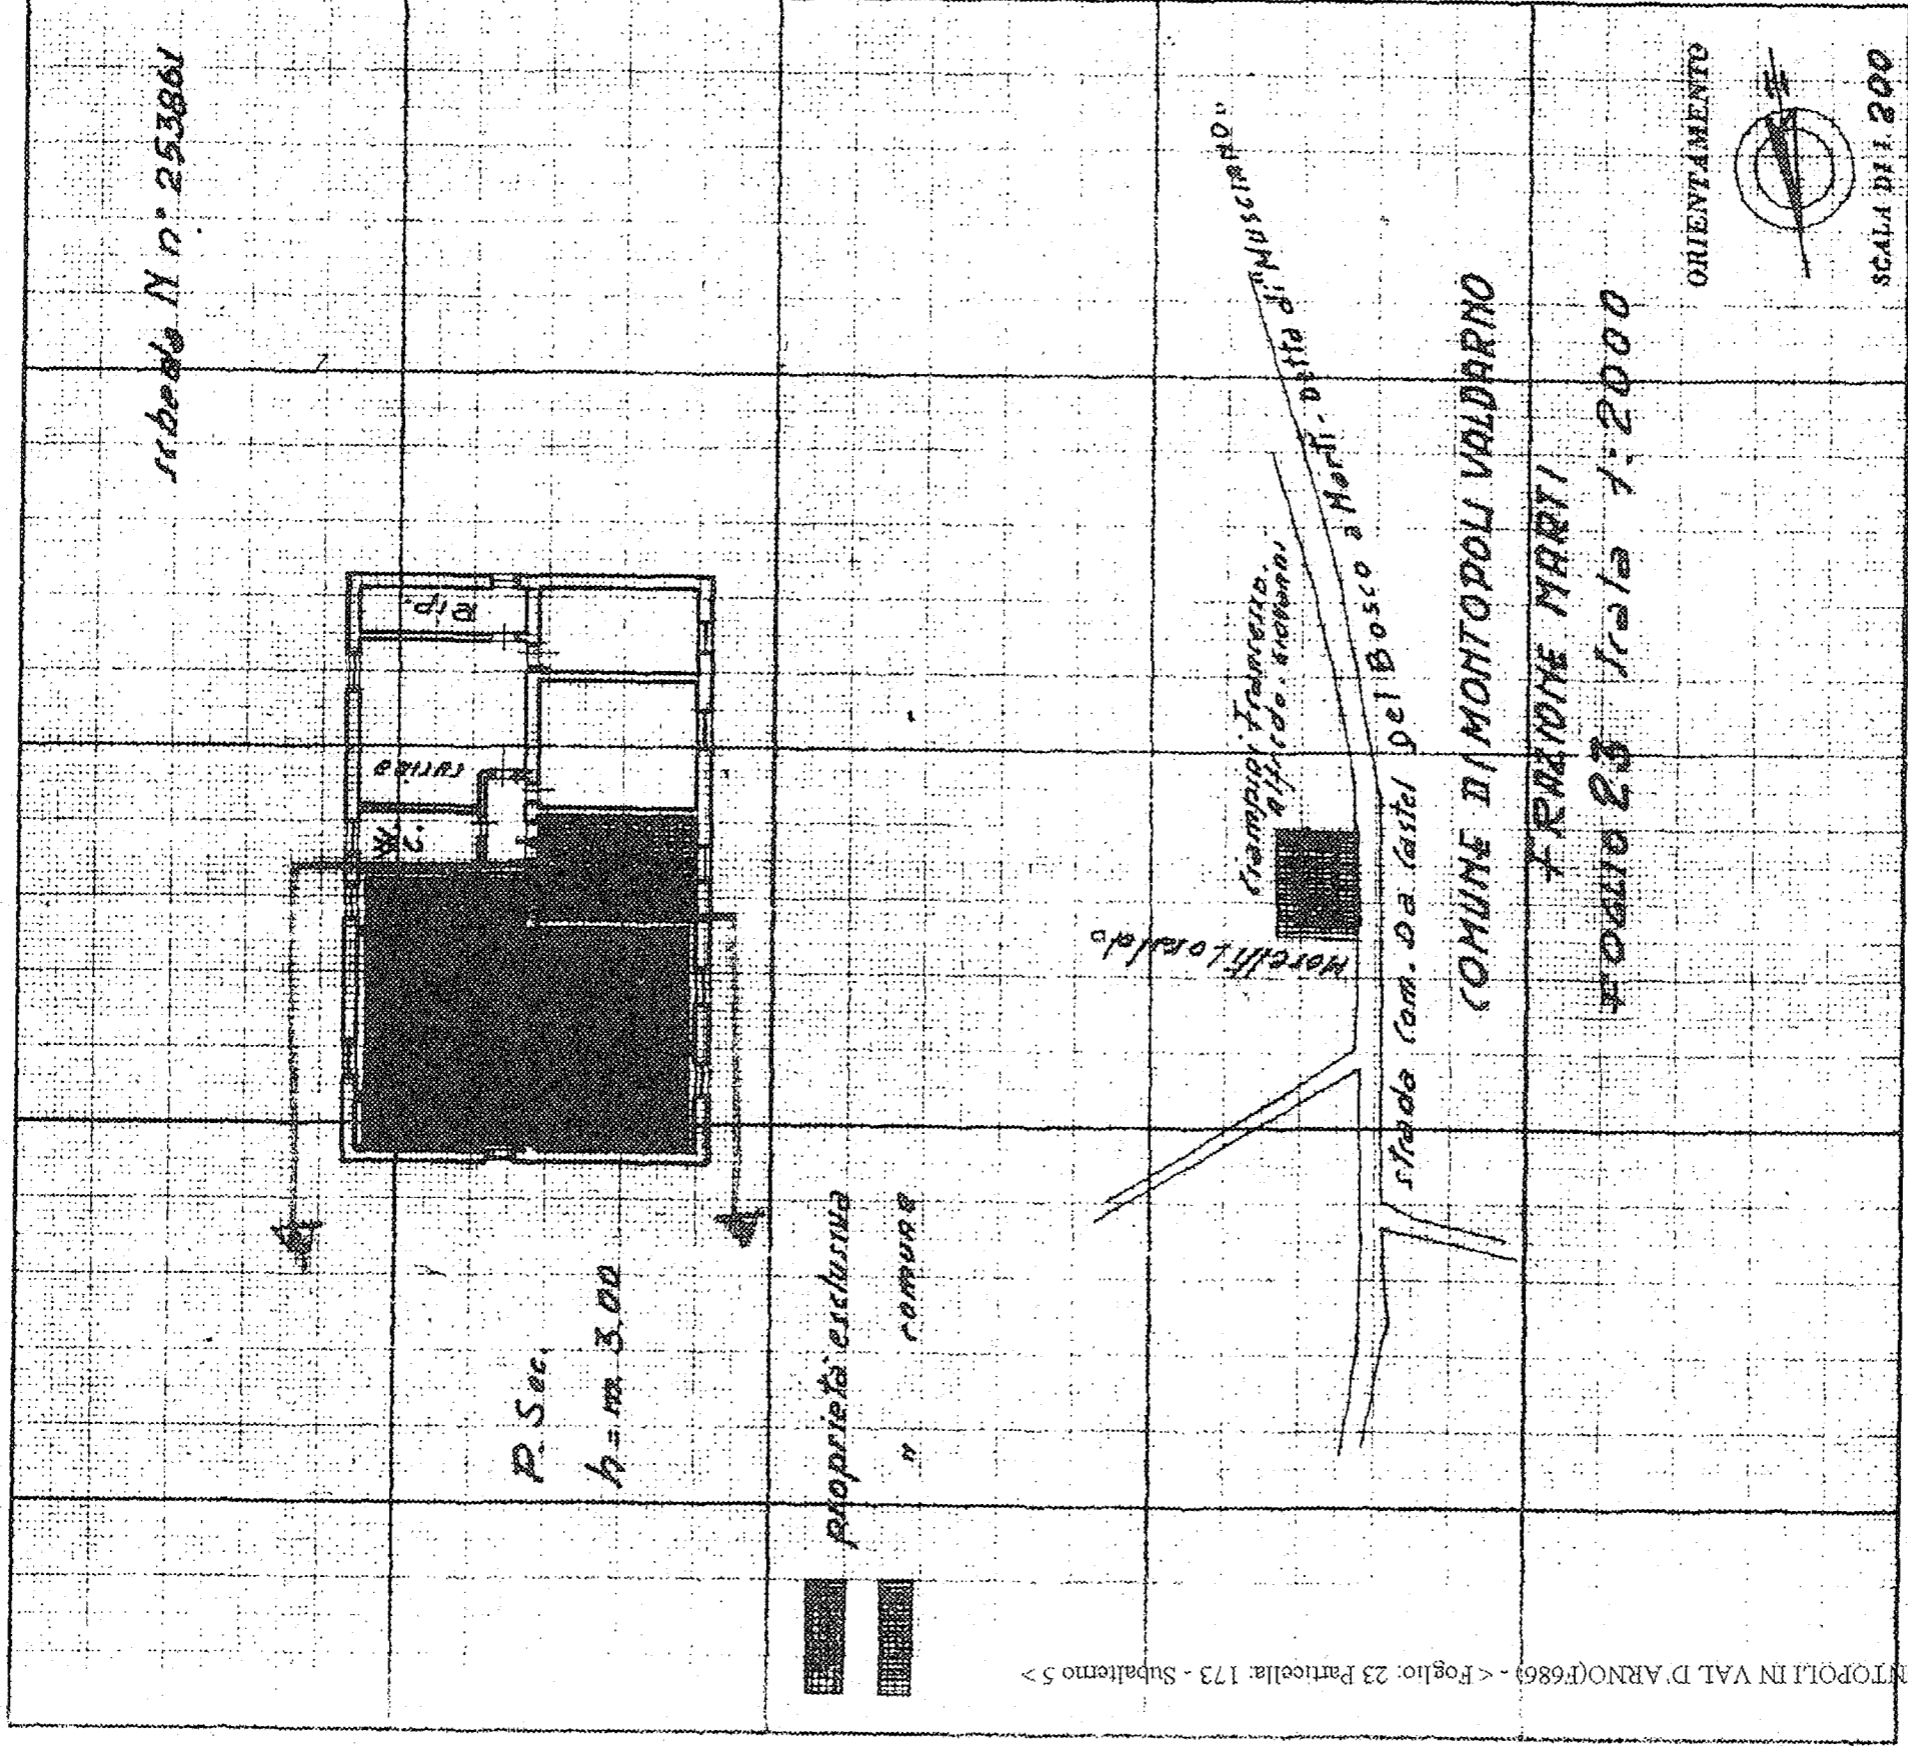

SPAZIO RISERVATO PER LE ANNOTAZIONI D'UFFICIO

5-10-1970
1298

1404
P. 88

Compilata dal **Disegnatore**
(Titolo, nome e cognome del tecnico)
Francesco Marcheschi

Esce dalla **Ufficio del Genio**
della **Provincia** **Civile di Pisa**

DATA **4 Ottobre 1970**

Firma: **Francesco Marcheschi**