


# 13 NUOVO CATASTO EDILIZIO URBANO

(N. DECRETO-LEGGI 13 APRILE 1950, N. 685)

Planimetria dell'immobile situato nel Comune di **MONTOPOLI V.A.** Via **Musciano n° 11 - Fraz. Marti**

Ditta **DEMANIO DELLO STATO - RAMO LAVORI PUBBLICI**

Allegata alla dichiarazione presentata all'Ufficio Tecnico Erariale di **PISA**

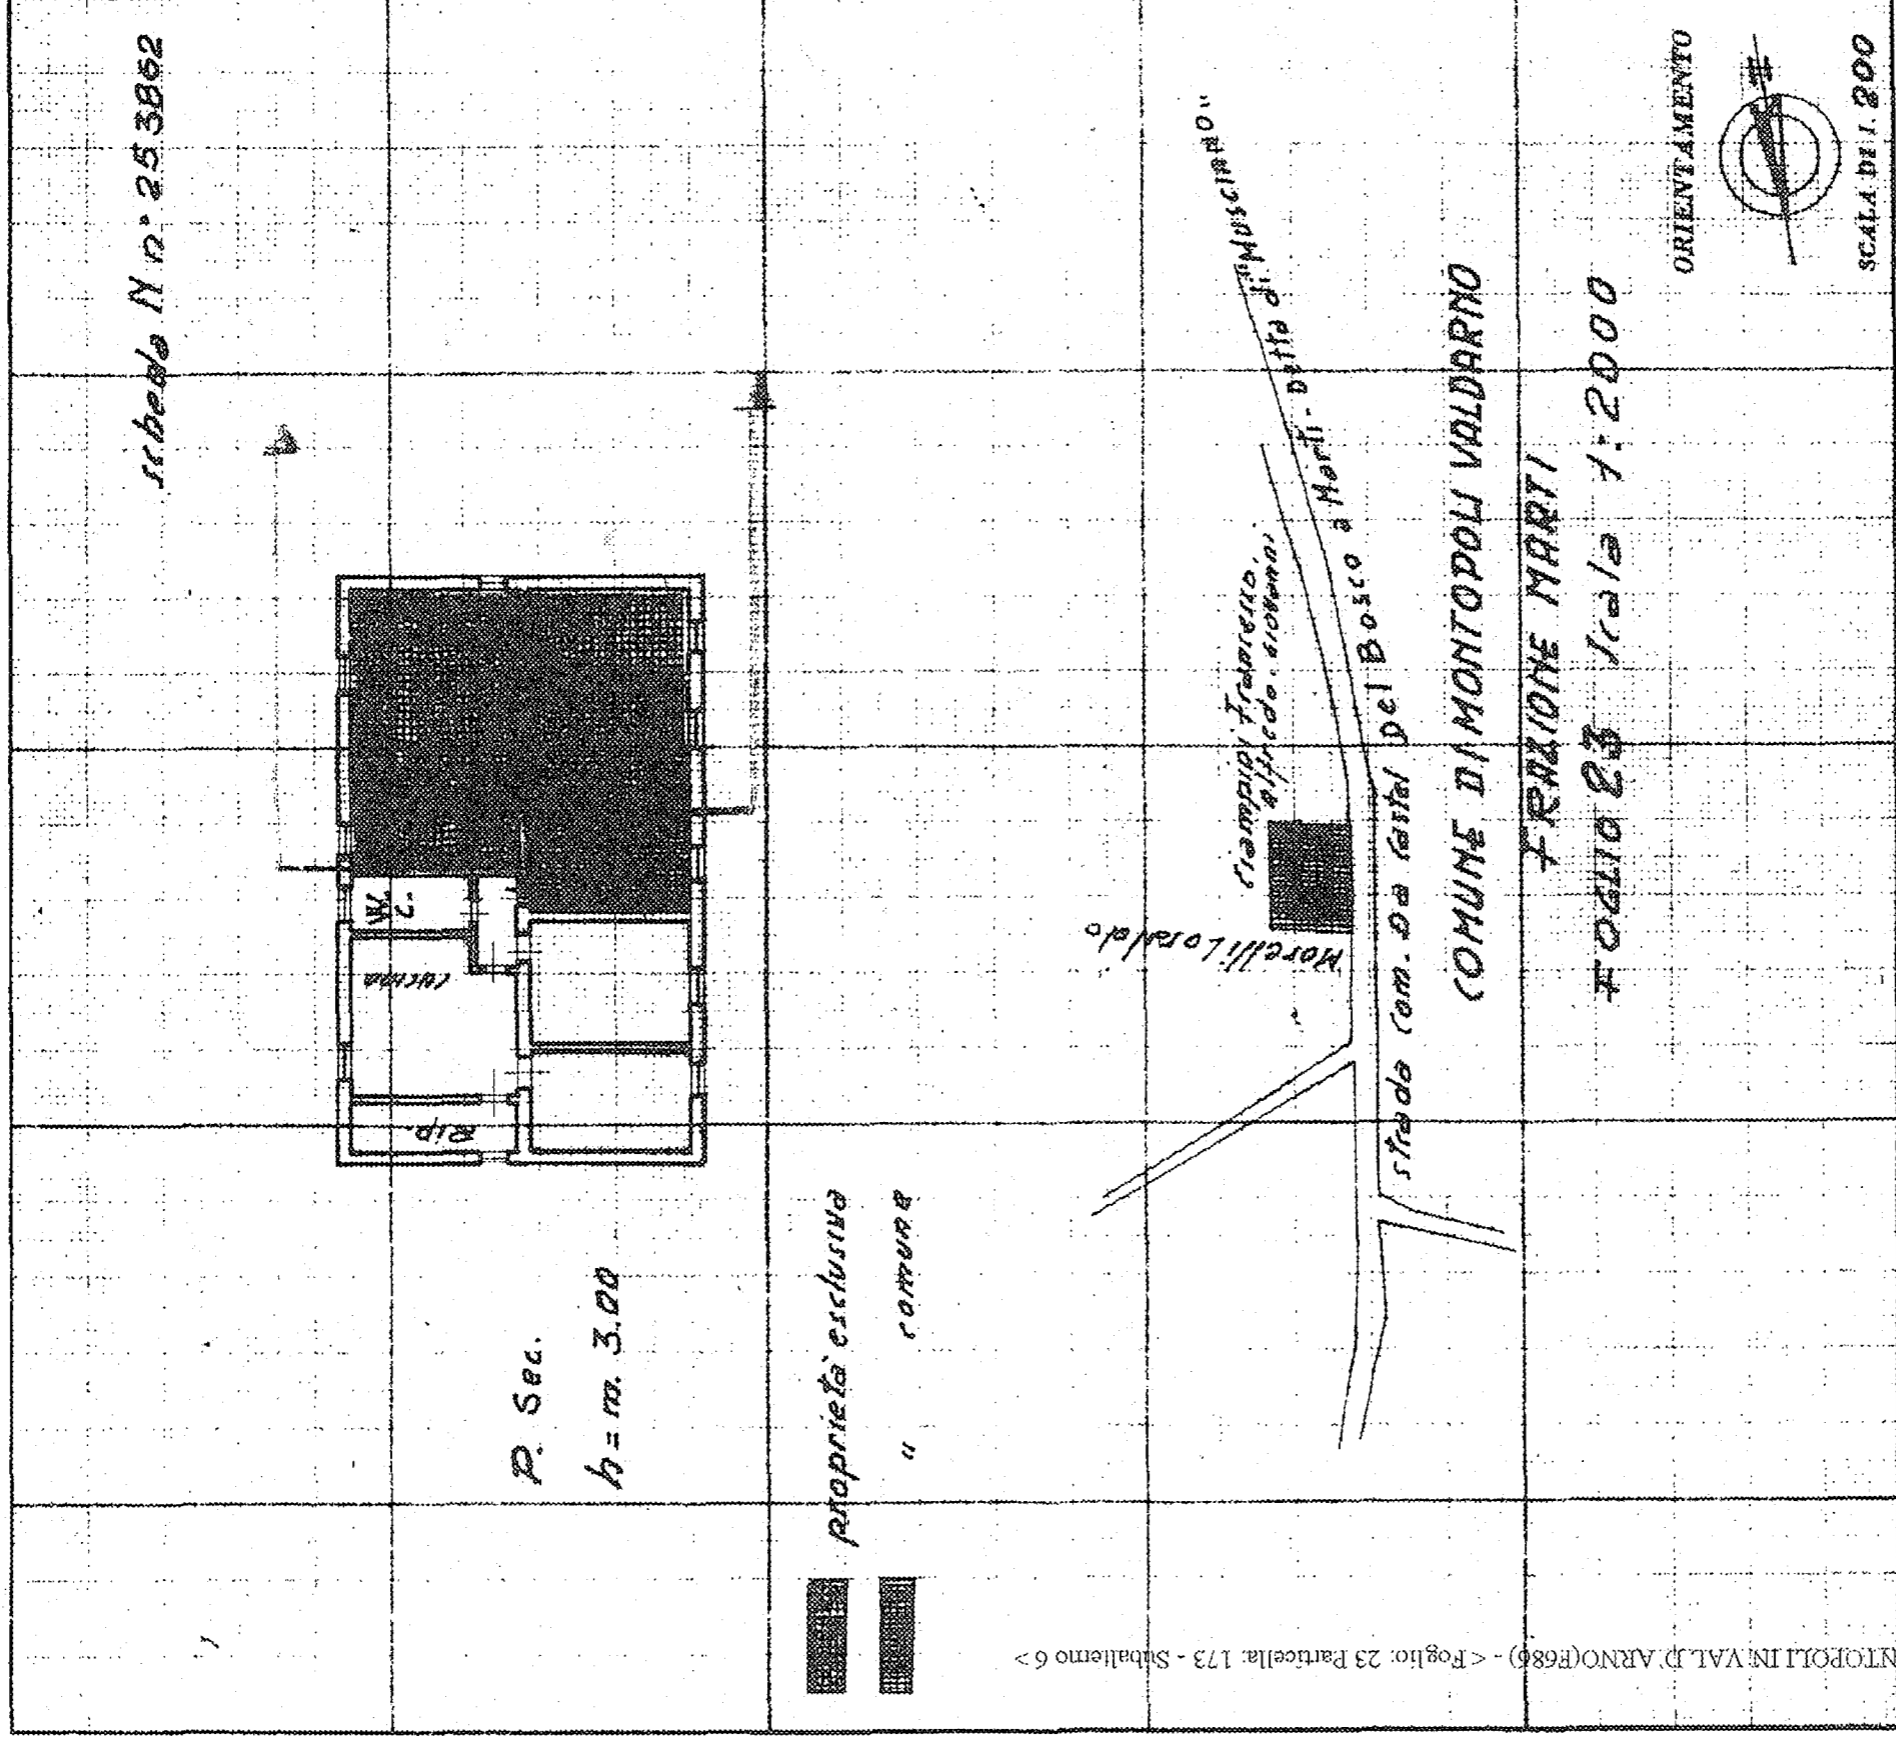

SPAZIO RISERVATO PER LE ANNOTAZIONI D'UFFICIO

DATA **5.10.1970**

PROT. N° **1299**

Compilata dal **Disegnatore**  
(Titolo, nome e cognome del tecnico)  
**Francesco Marcheschi**

Incaricato ~~all'Ufficio~~ **del Ufficio del Genio**  
civile ~~Primo~~ **Civile di Pisa**

DATA **1 Ottobre 1970**

Firma: **Francesco Marcheschi**

ISTITUTO CATASTICO DELLO STATO

Strada di Montopoli Valdarno piano: 2;