



MINISTERO DELLE FINANZE
DIREZIONE GENERALE DEL CATASTO E DEI SS.TT.EE.
CATASTO EDILIZIO URBANO (RDL 13-4-1939, n. 652)

MODELLO
F. 10 (art. 40)


MOD. AN (FORMA)

LINE
400

Planimetria di u.i.u. in Comune di **PONTEDERA** via **P. MENINI**

clv 24-23-20-18

1218

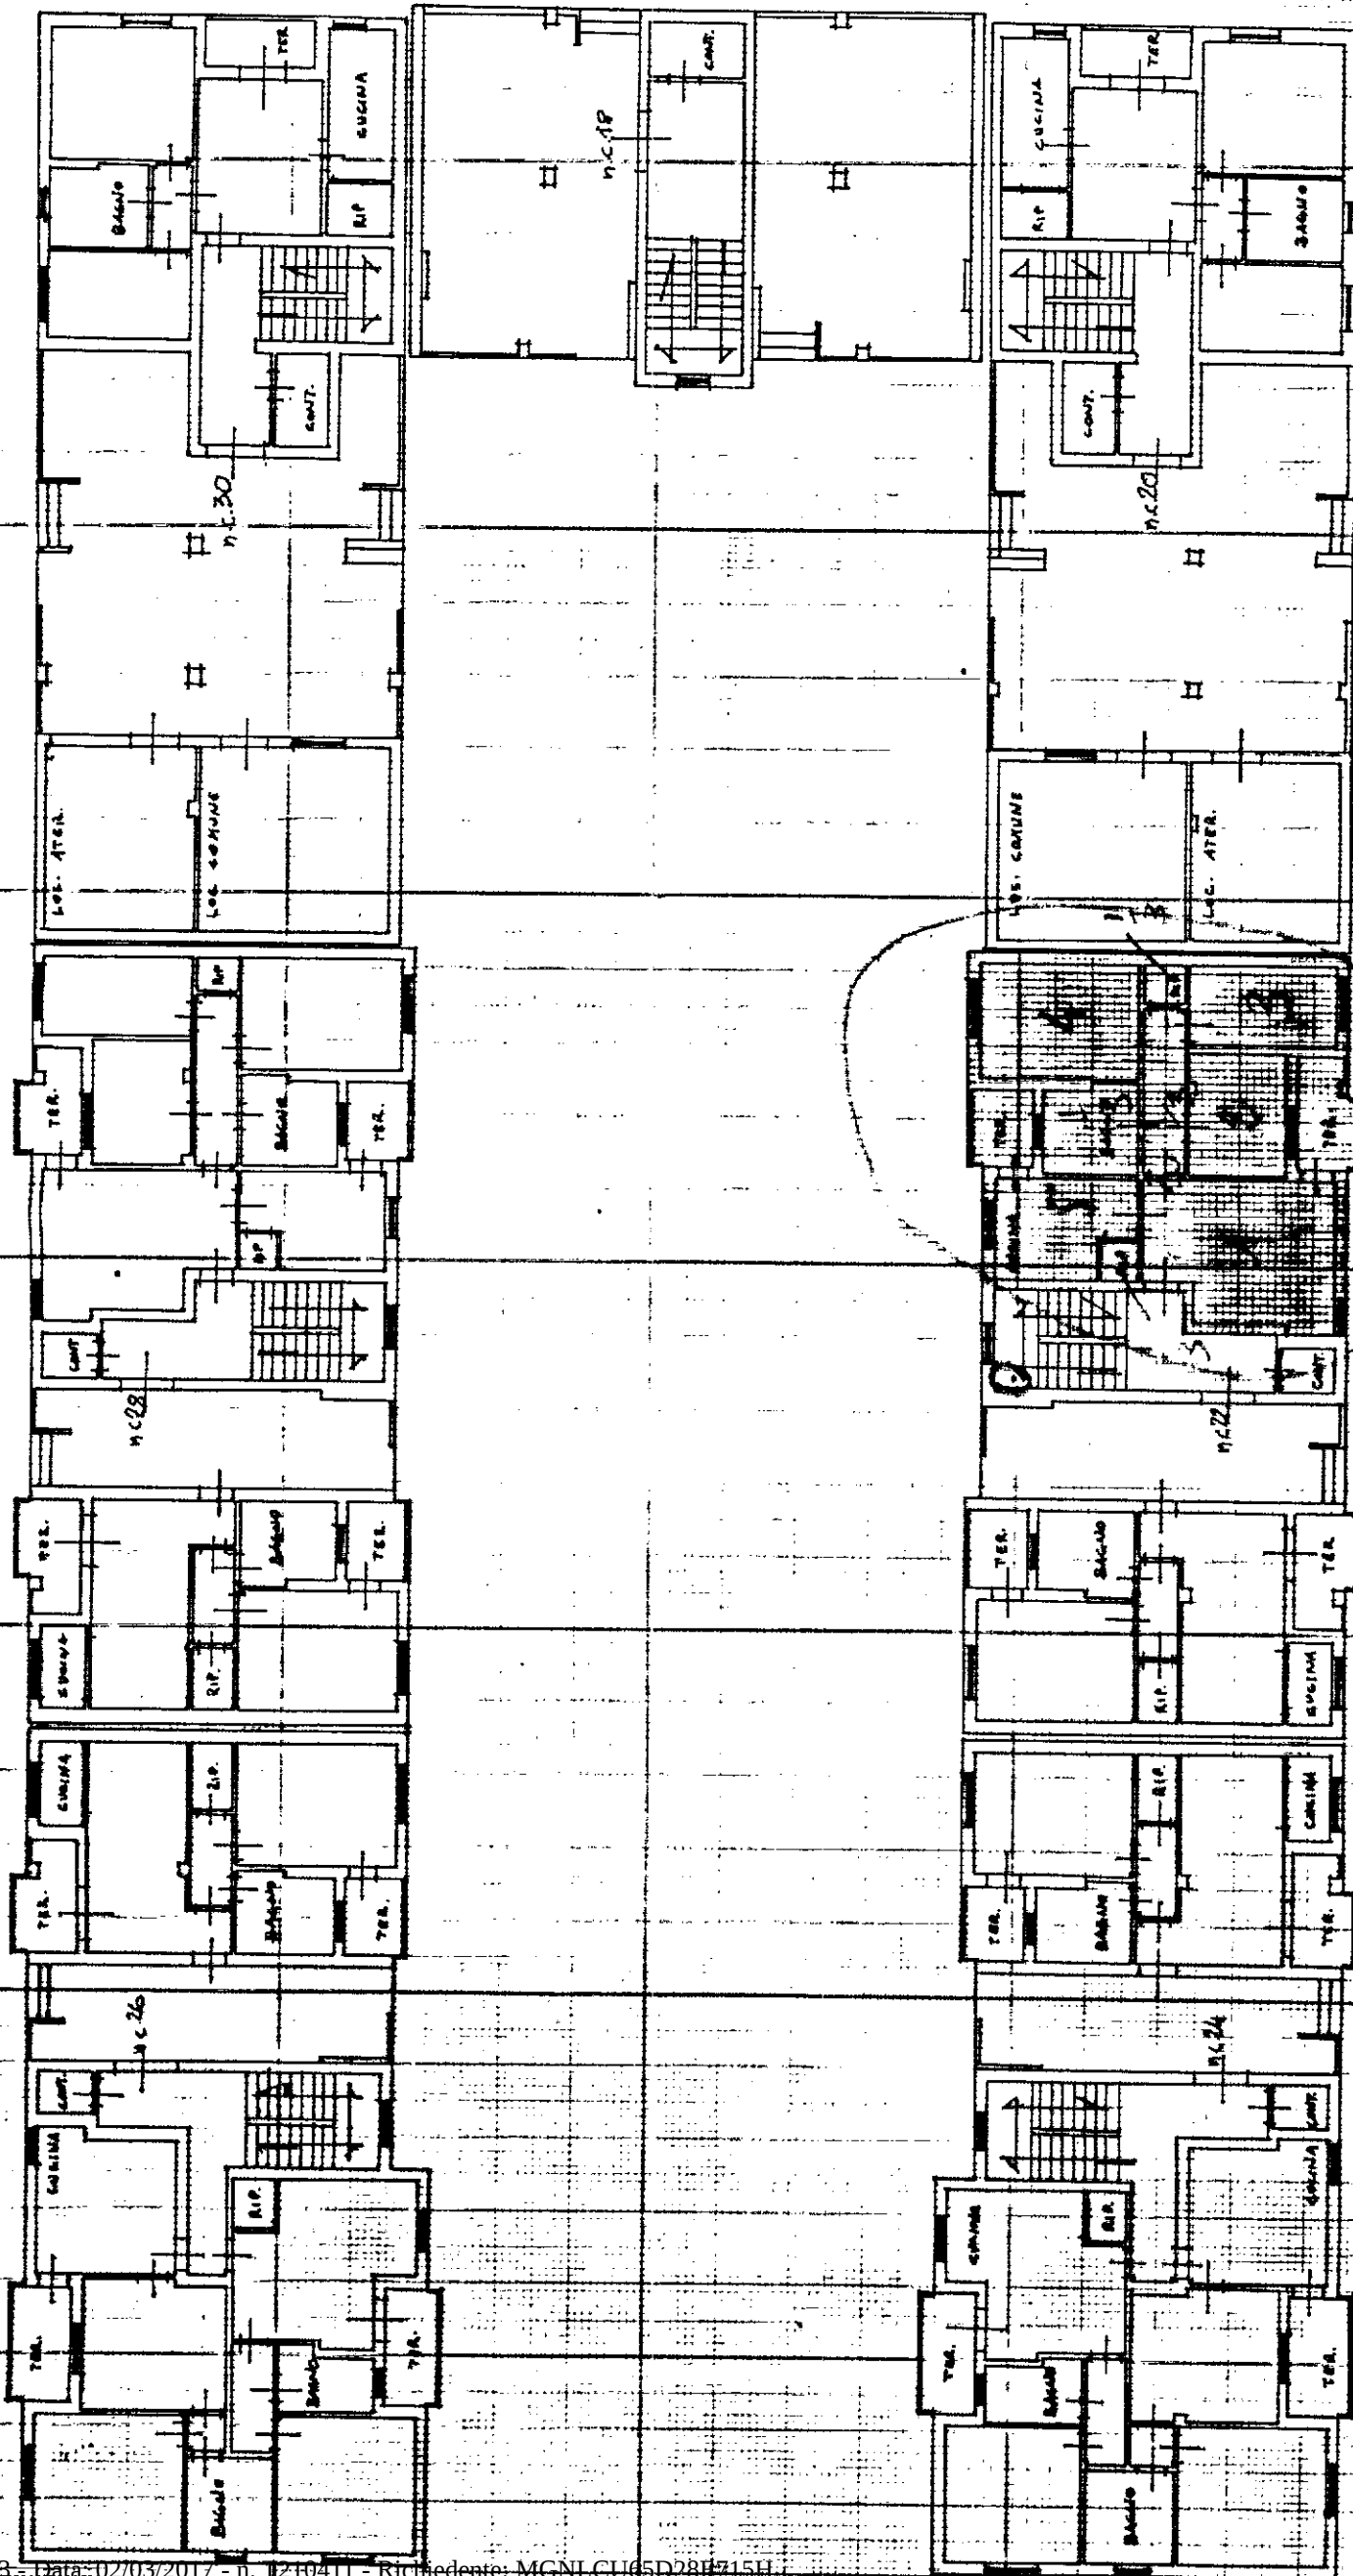

PIANO TERRENO

N. 170
210

Dichiarazione di N.C. ☒
Denuncia di variazione ☐

Completata dal **gest. Giampaolo**
(nome, cognome e nome)

Identificativi catastali
F. 1.5
1 > n. 603 su piano 01

Completata da **gest. Giampaolo**
(nome, cognome e nome)
della provincia di **PISA**
data **18.10.93** Firma



Mod. C. 05 NOV. 1993
in data
busta n. 1387