

MOD. AN (CEU)
LIRE 400


1218
div. 24.22.2018

MINISTERO DELLE FINANZE
DIREZIONE GENERALE DEL CATASTO E DEI SS.TT.EE.
CATASTO EDILIZIO URBANO (RD.L. 13-4-1939, n. 652)




MODULINO
F. 100. 1987. 000

Planimetria di u.l.u. in Comune di PONTEDERA via P. NENNI

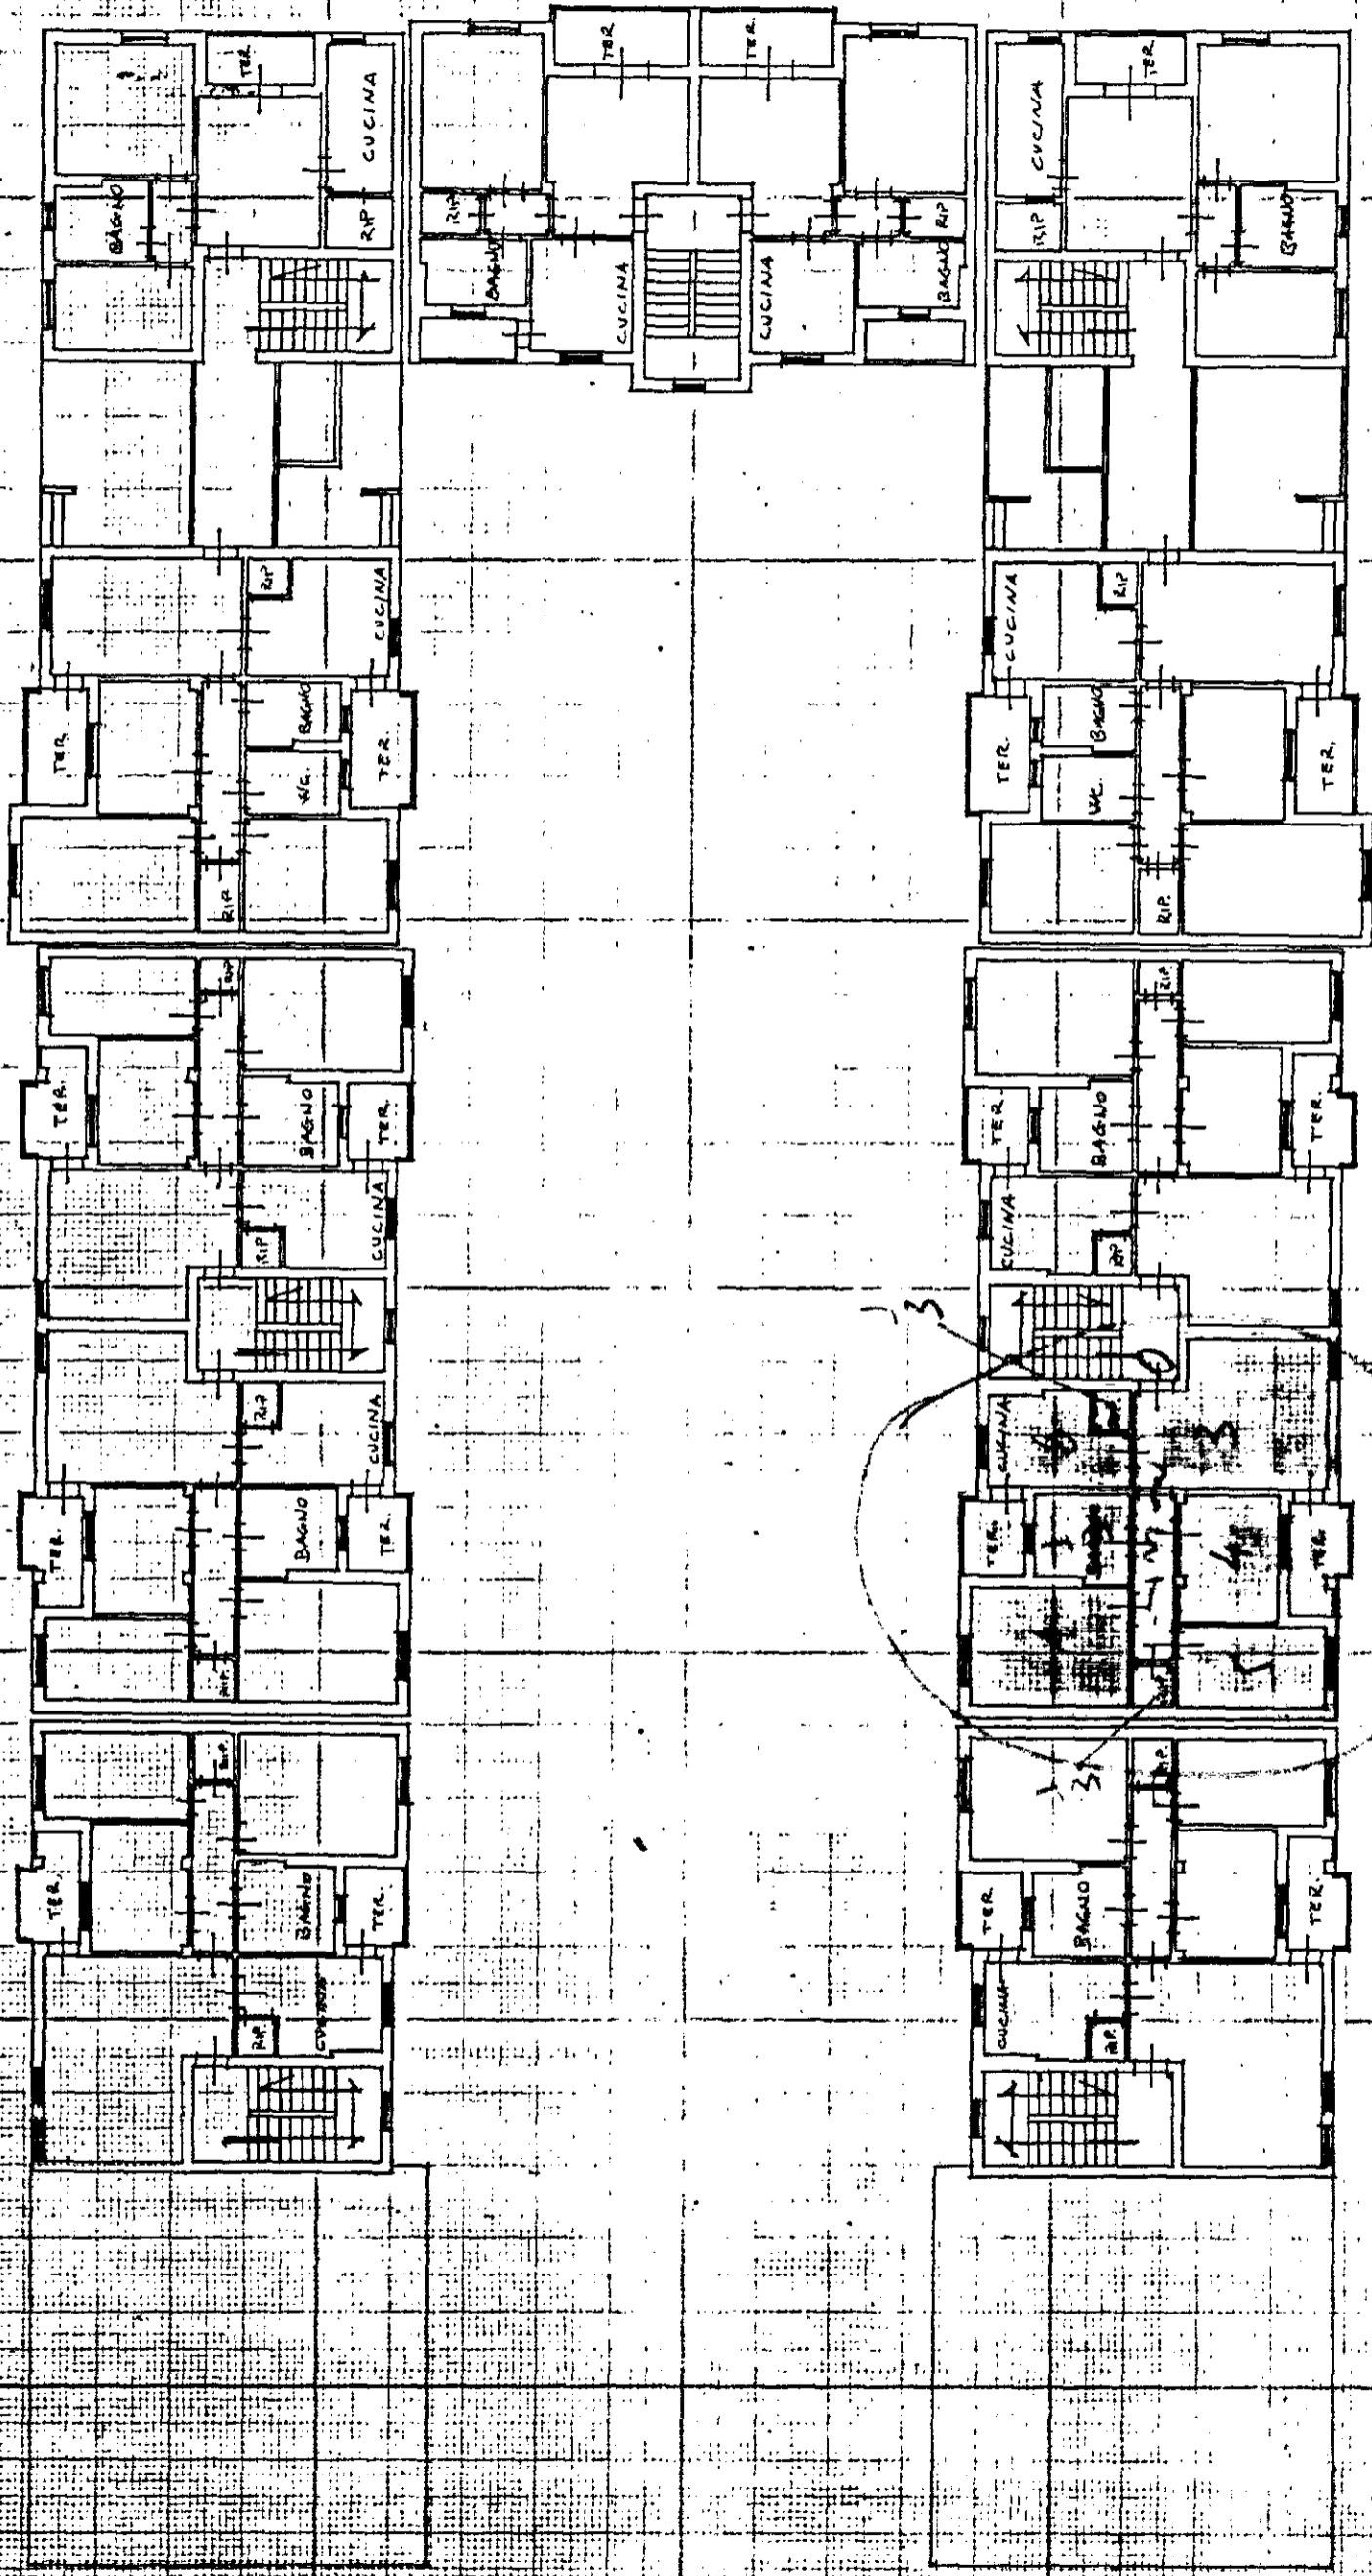

ORIENTAMENTO

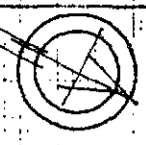

SCALA DI 1:200

RISERVATO ALL'UFFICIO

Mod. 97 a.
In data 05 NOV. 1993
basta m. 1/10



Completata dal scrivano Giampaolo...
(firma, cognome e nome)

L. ECHICHI

Comune di Pontedera - P.I.S.A.

Provincia di P.I.S.A.

Firma 18.10.93

Dichiarazione di N.C.

Denuncia di variazione

Identificativi catastali

F. 1/13 n. 6/13

14

PIANO SECONDO H=20
210