



MOD. AN (CEU)
LIRE 400
109
CIV. 24.22.20.18
58.88.27

MINISTERO DELLE FINANZE
DIREZIONE GENERALE DEL CATASTO E DEI SS.TT. EE.
CATASTO EDILIZIO URBANO (RDL 13-4-1939, n. 652)
Planimetria di u.i.u. in Comune di **PONTERERA** via **P. NENNI**

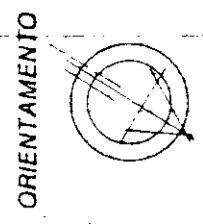

MODULARIO
F. 1/9, rend. 400

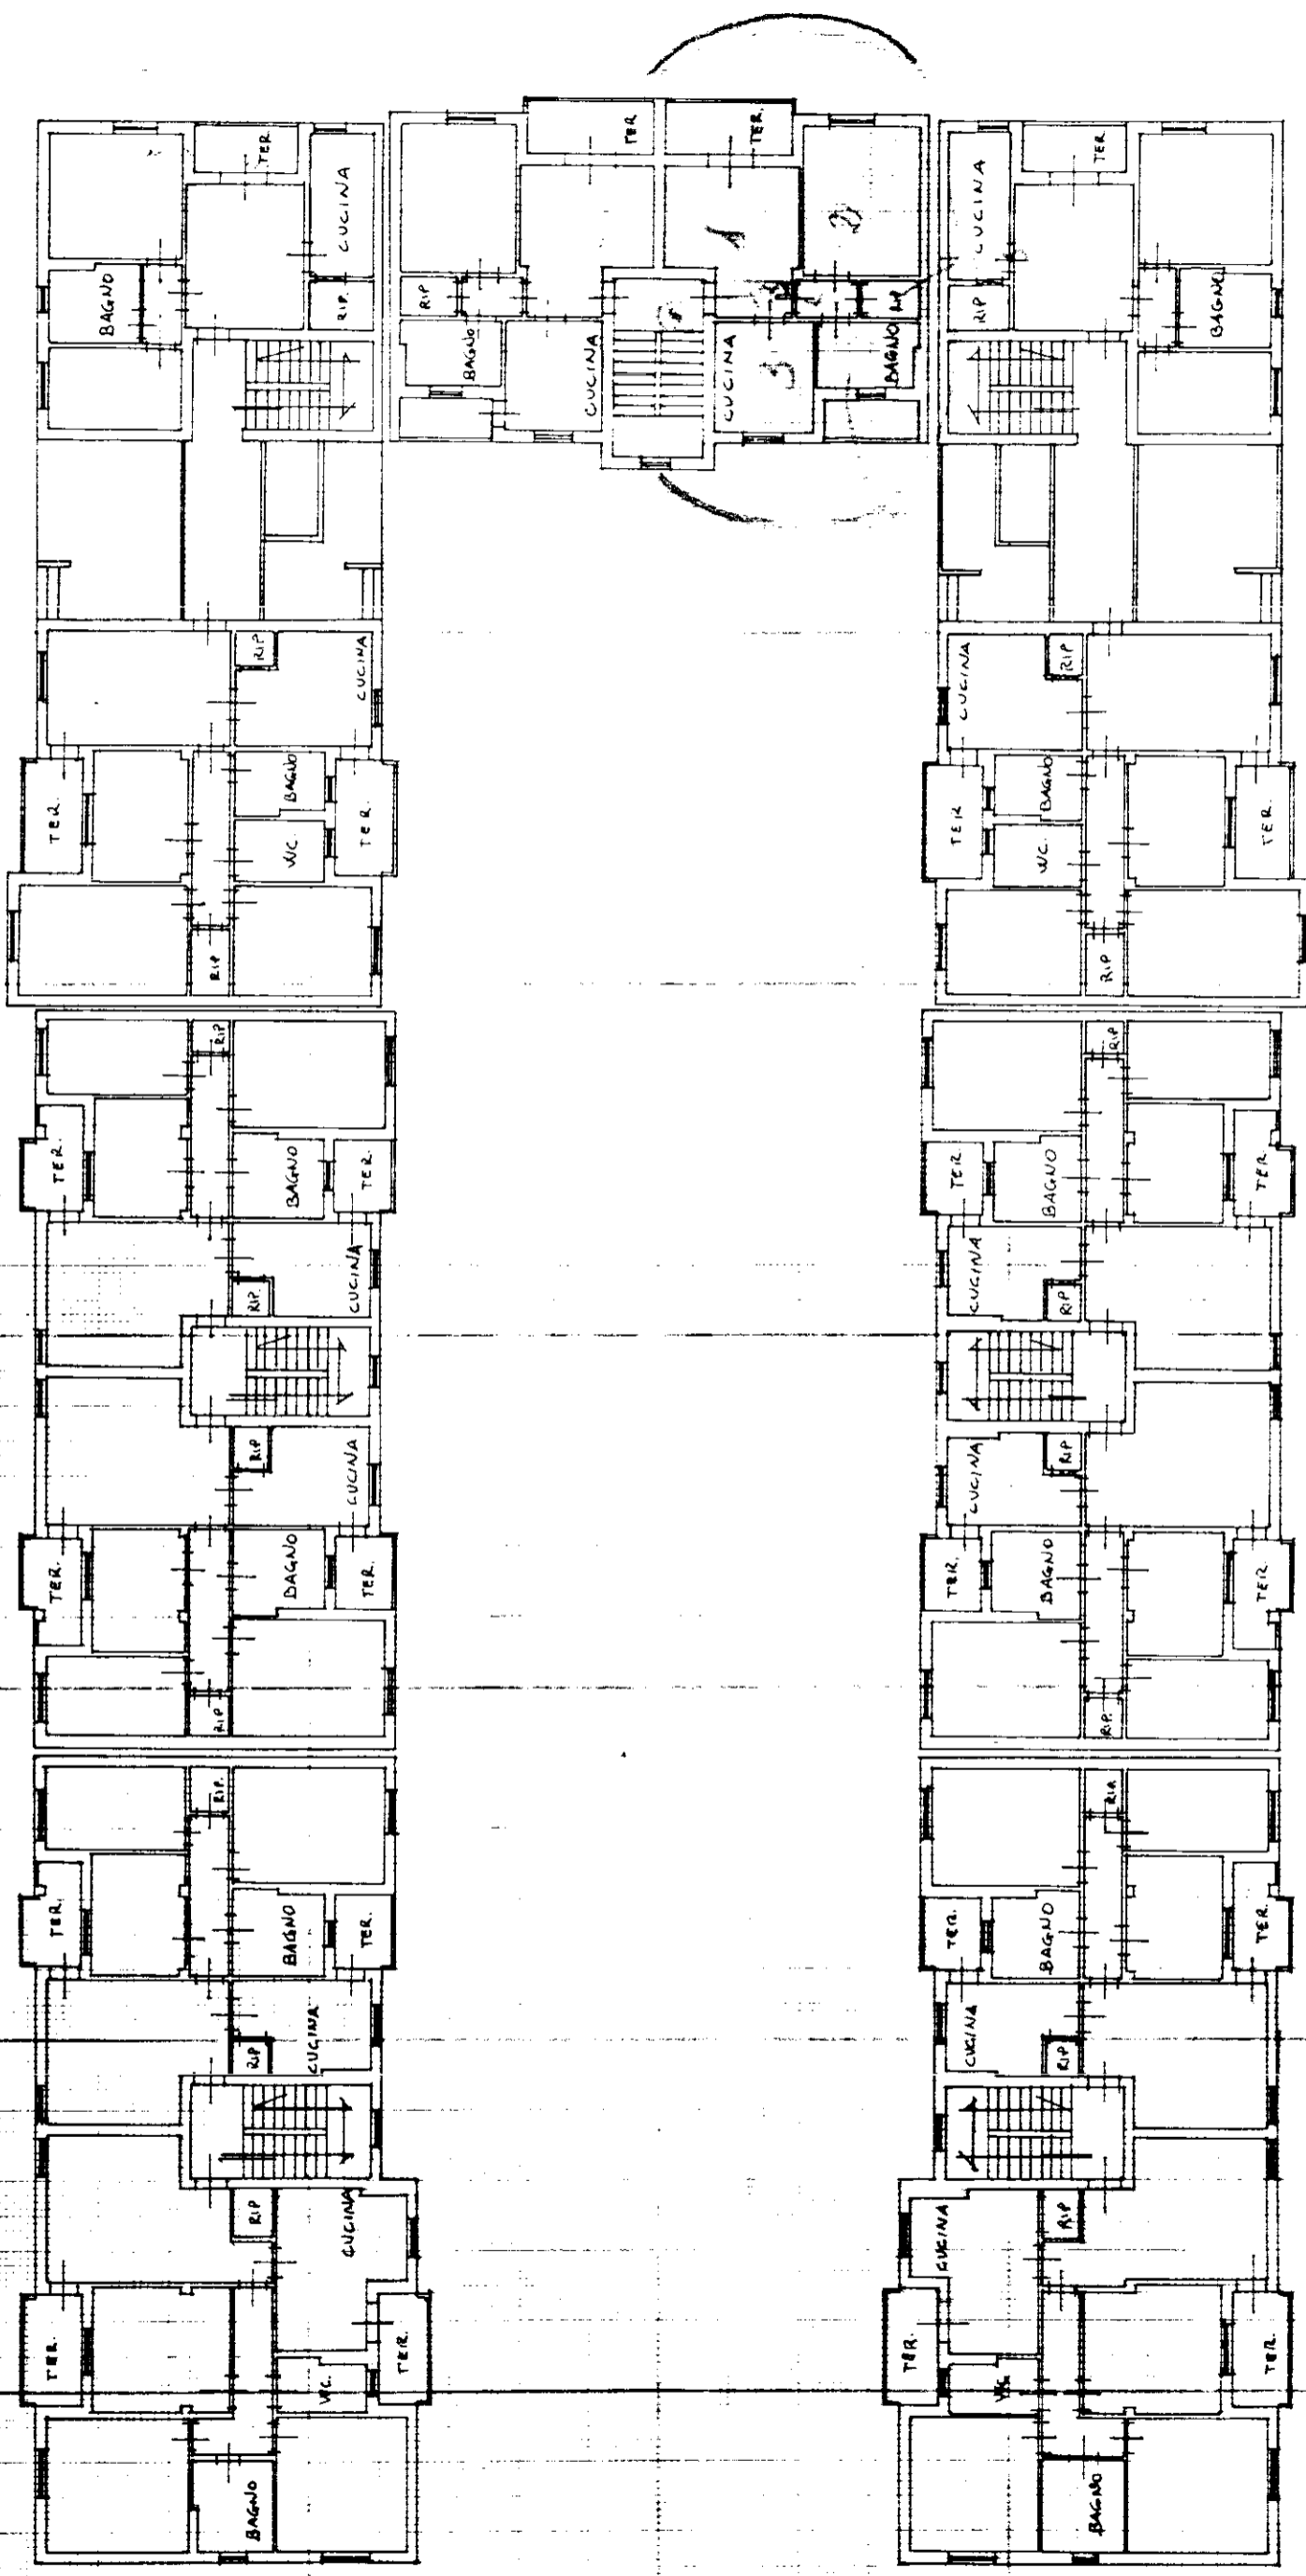

SCALA DI 1:200

RISERVATO ALL'UFFICIO

Compilata dal **Giam Pasquale**
(cognome e nome)
LEONICHI
data **18/10/93**
della provincia di **PISA**
de **A.T.E.** n.
Firma **...**

Dichiarazione di N.C.
Denuncia di variazione
Identificativi catastali
F. **15** sub **23**
n. **63** **man 01**

PIANO PRIMO 1:270