

MINISTERO DELLE FINANZE
DIREZIONE GENERALE DEL CATASTO E DEI S.S.T.T.E.E.

MODULARIO
F. rig. rend. 400


MOD. AN (CEU)

LIRE
400


CATASTO EDILIZIO URBANO (RDL 13-4-1939, n. 652)

Planimetria di u.i.u. in Comune di PONTEDERA via P. NENNI

CIV. 24.77.20.18

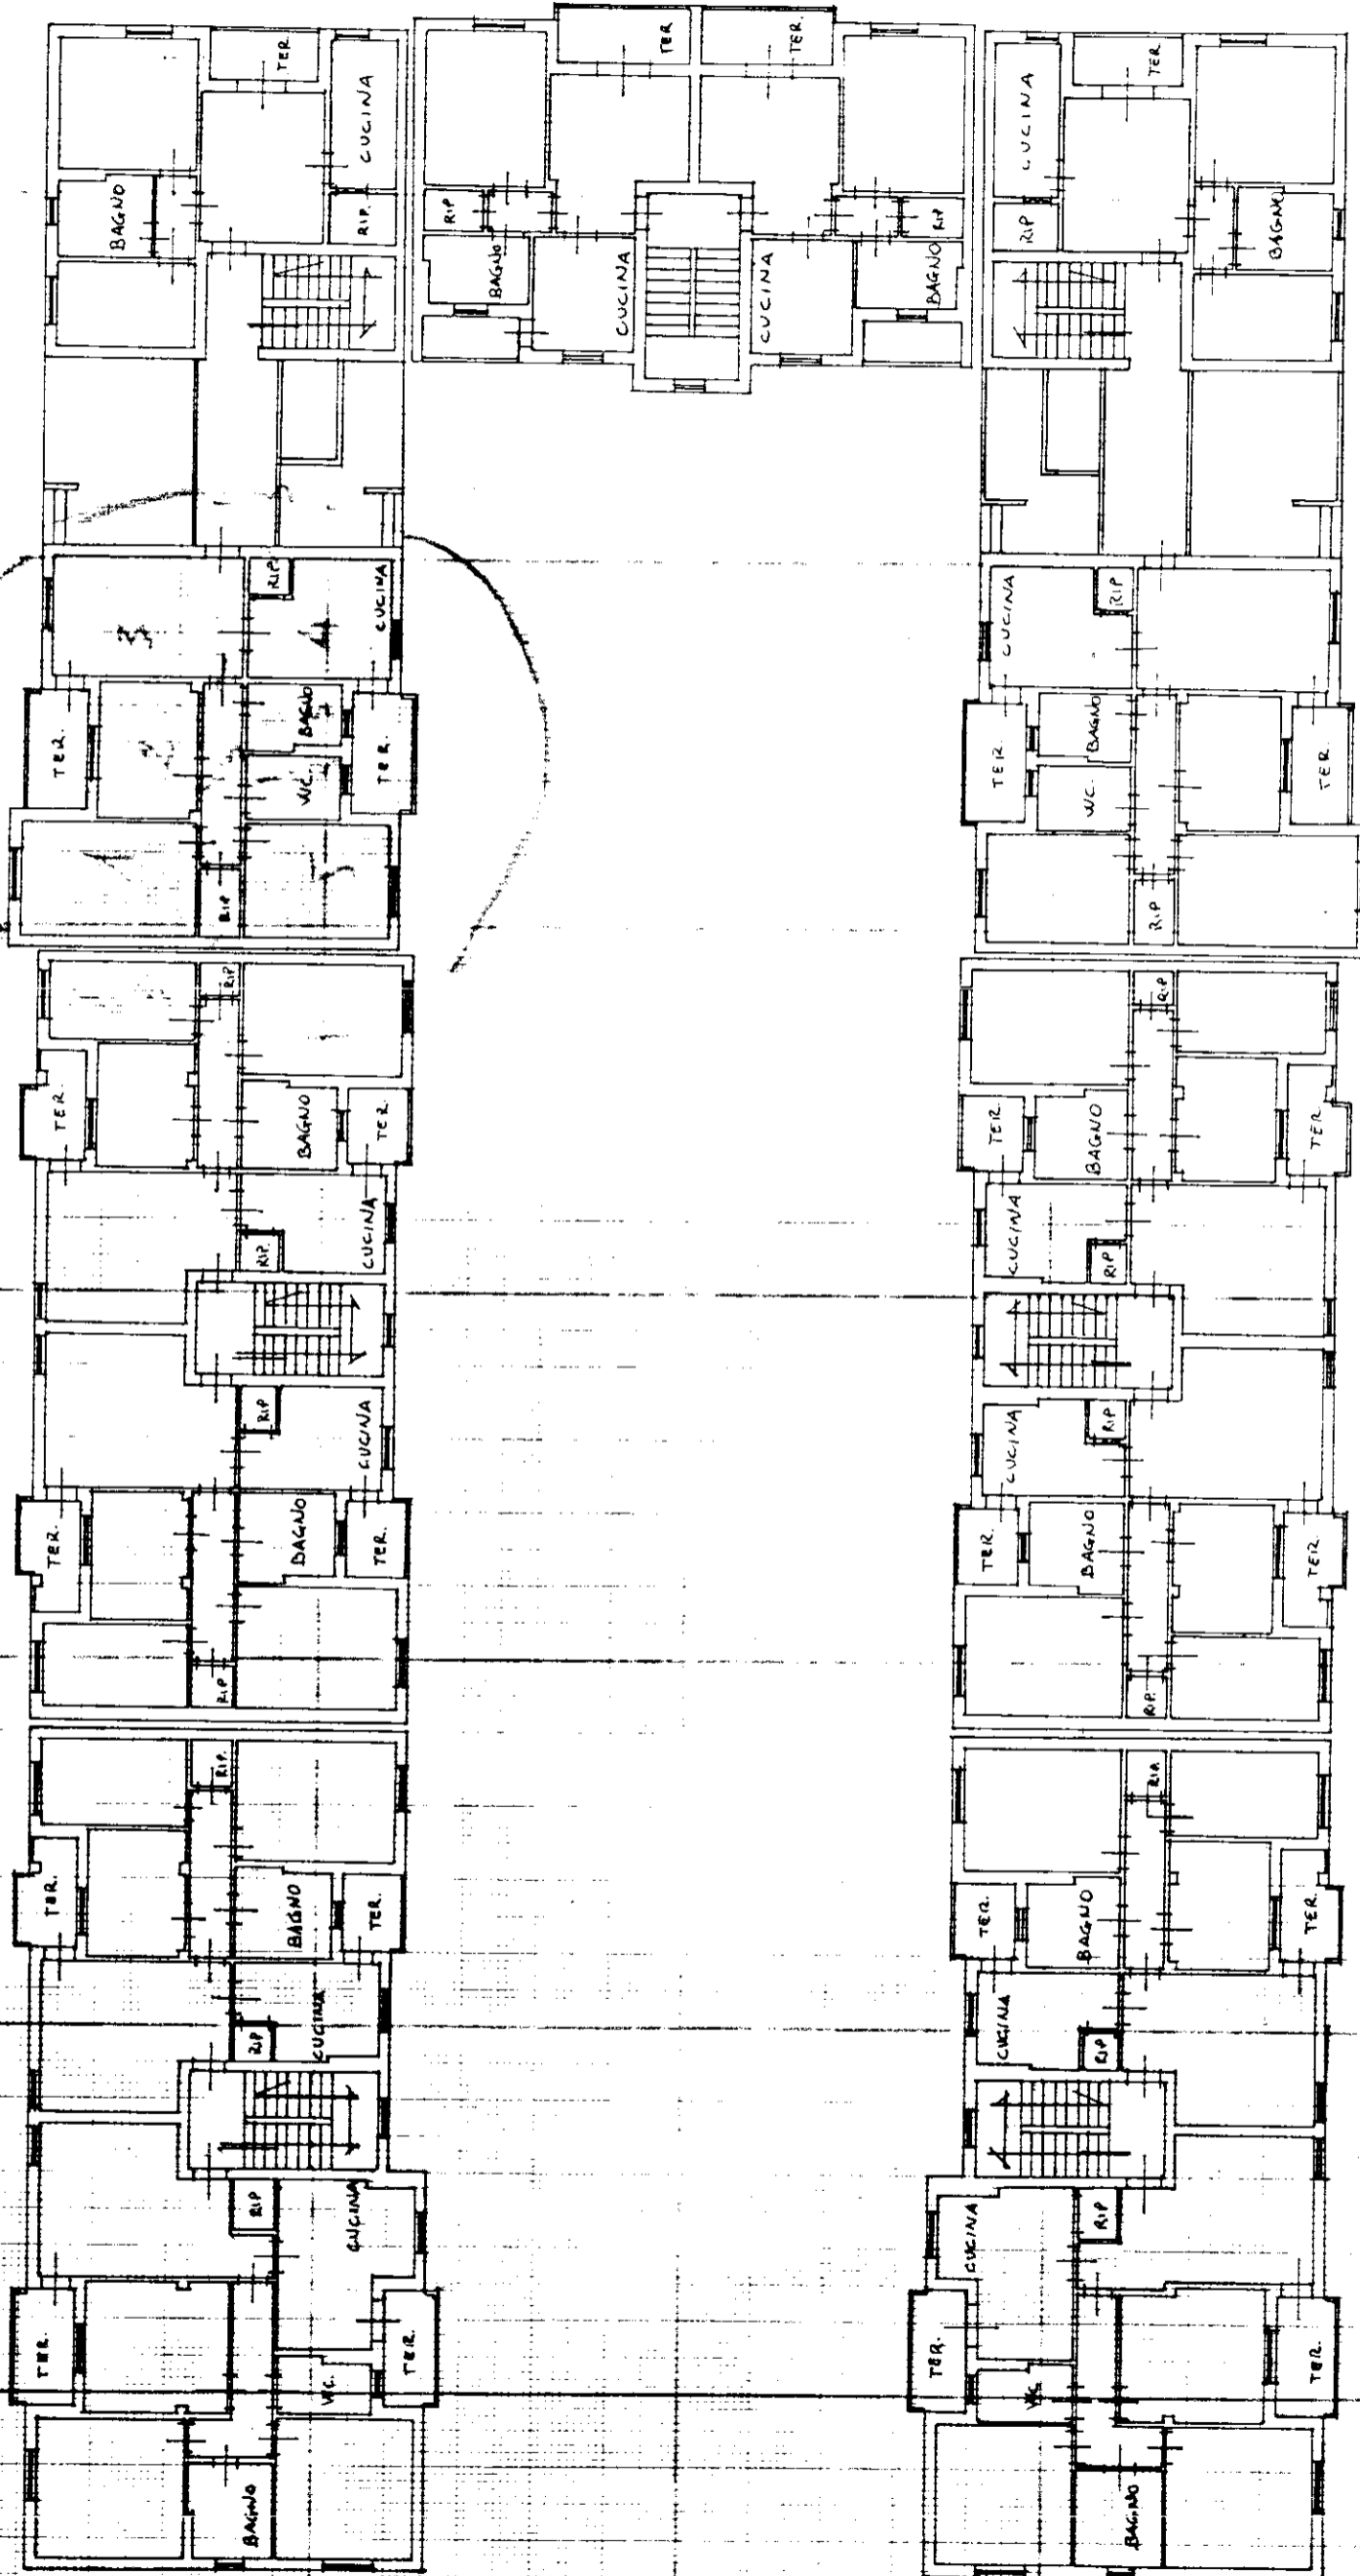

ORIENTAMENTO

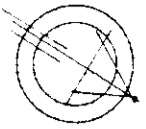

SCALA DI 1:200

RISERVATO ALL'UFFICIO

Compilata dal gen. GIAMPAOLO PASQUALE
(Titolo, cognome e nome)
LEGNICCHI

da il A.T.E. n. PISA
della provincia di PISA

data 18/01/2017 Firma Nenni

Dichiarazione di N.C.
Denuncia di variazione

Identificativi catastali
F. 18 sub 29
in aut. 01

PIANO PRIMO 270

270