


MODULARIO
F. fog. rend. 400




MINISTERO DELLE FINANZE
DIREZIONE GENERALE DEL CATASTO E DEI SS.TT.EE.
CATASTO EDILIZIO URBANO (RDL 13-4-1939, n. 652)

Planimetria di u.i.u. in Comune di **PONTERERA** via **P. NENNI**

121
LIRE
400
CIV. 24.12.18/18
50 58 15

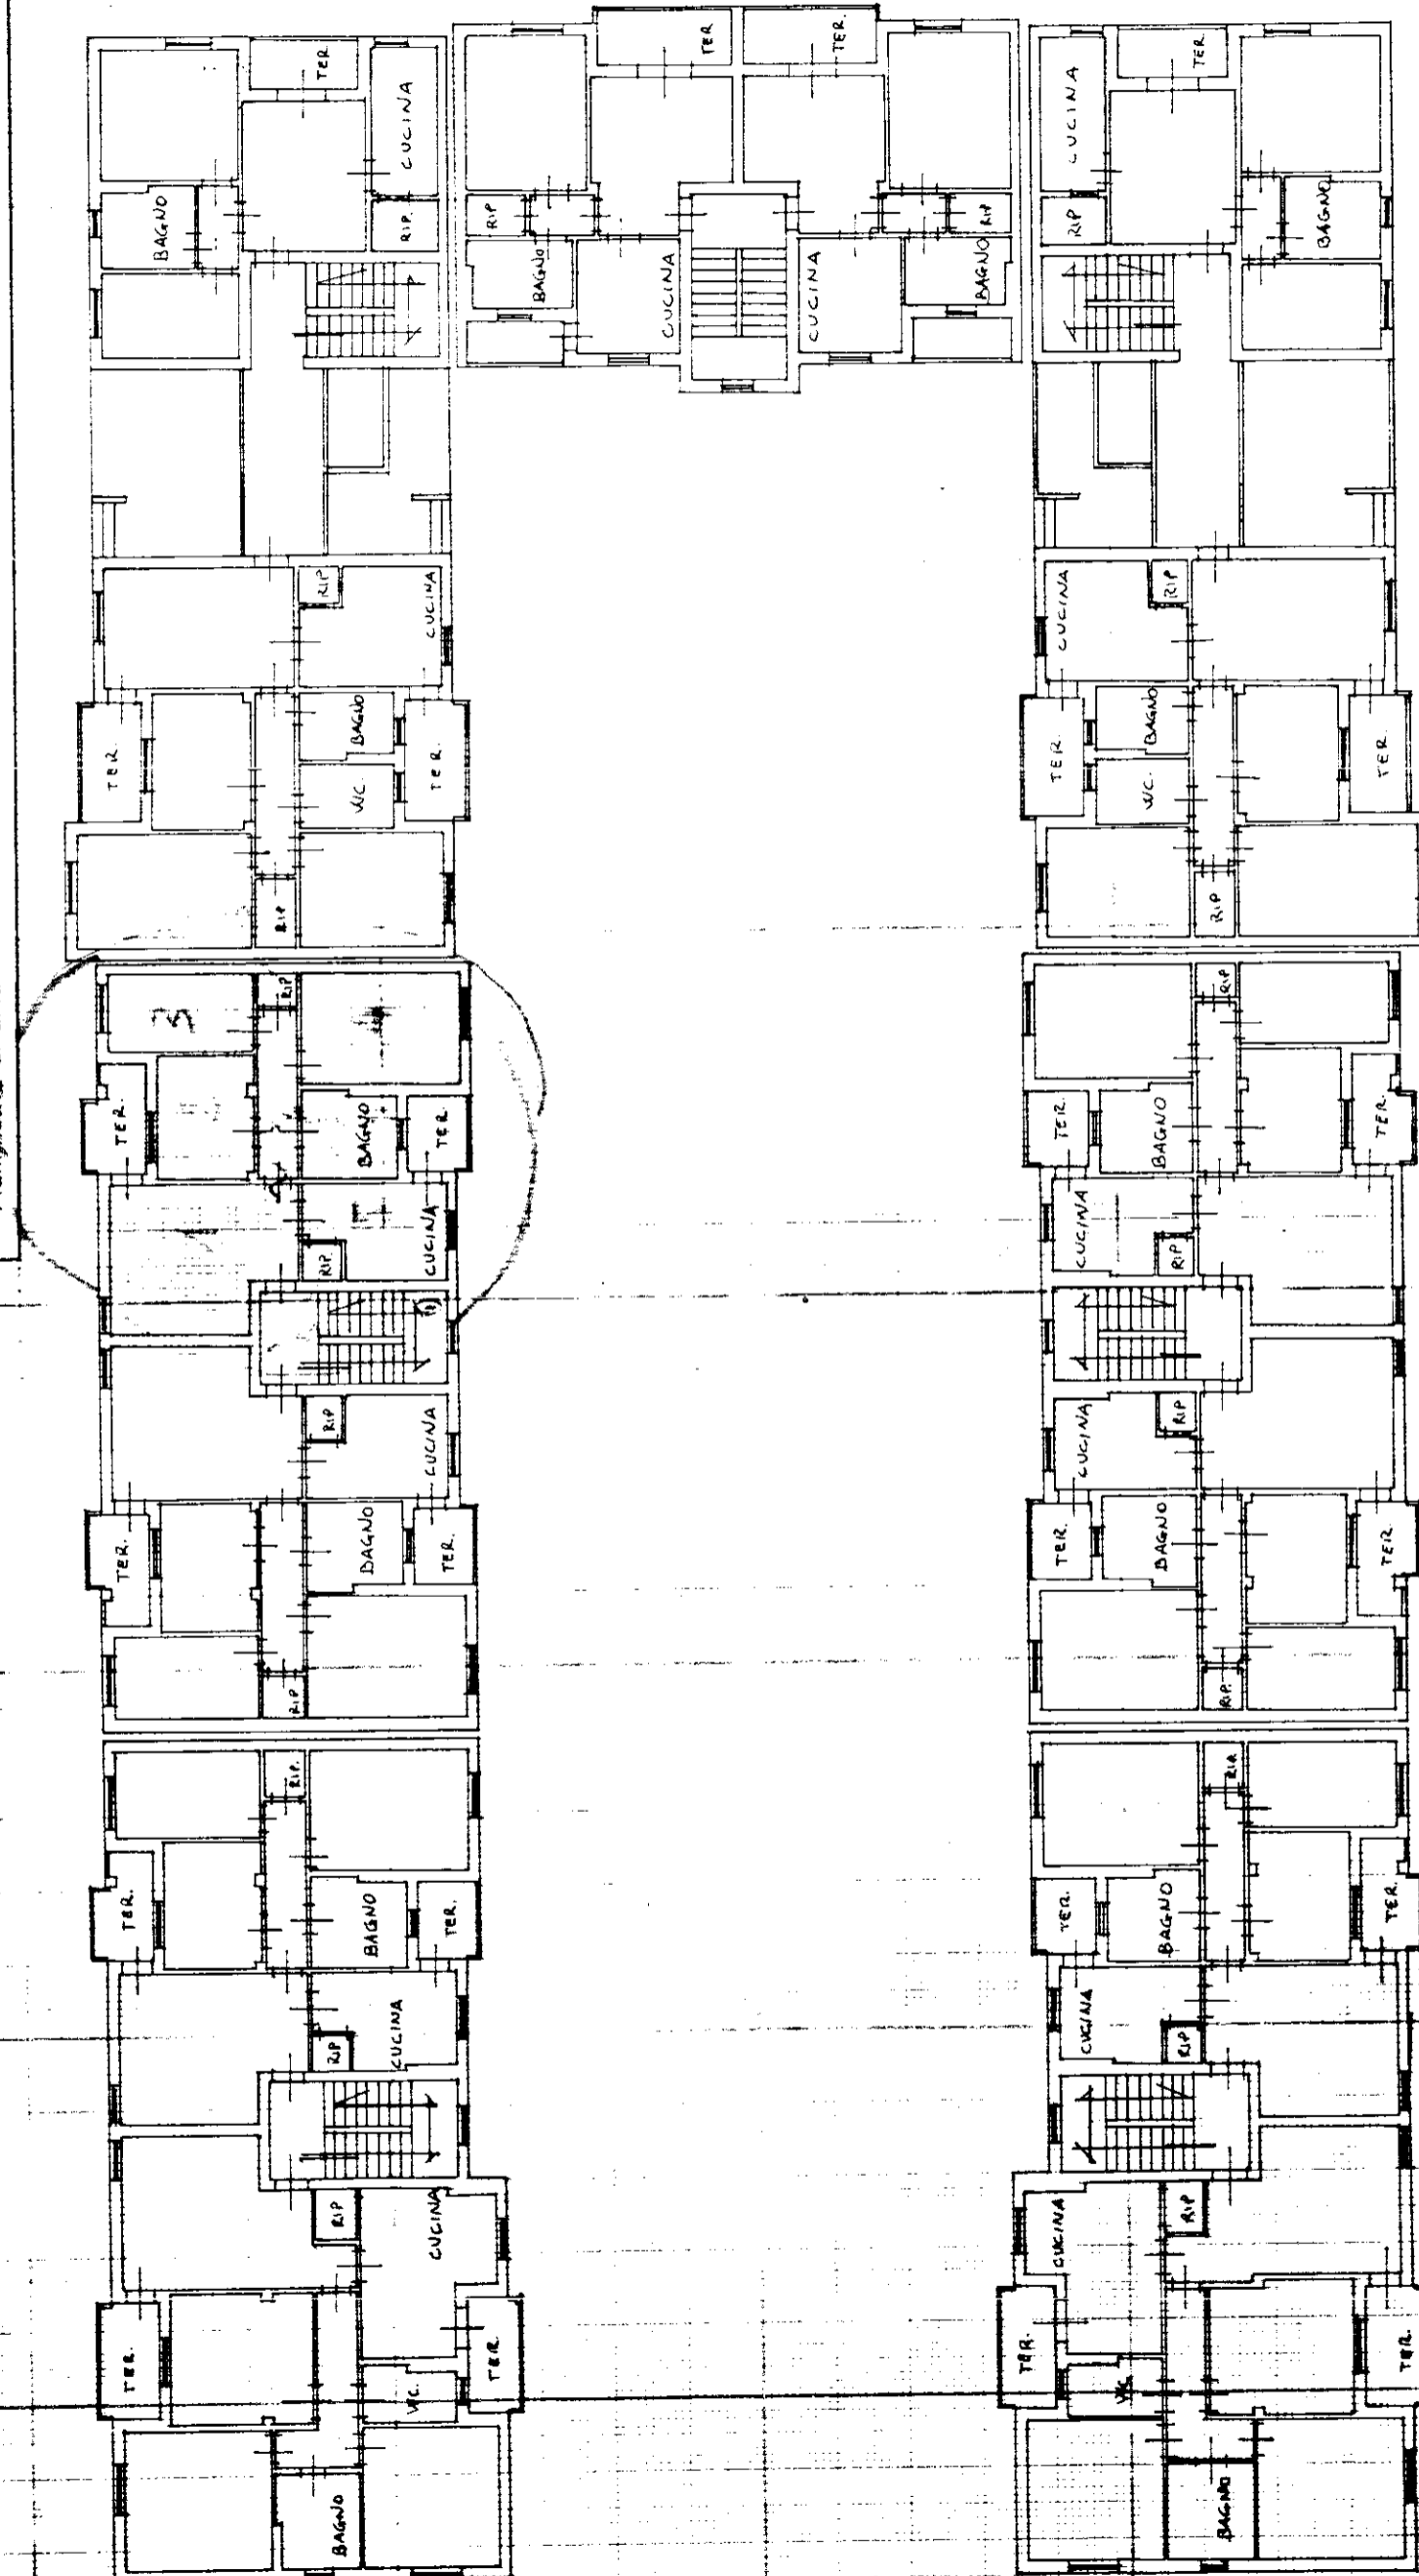

ORIENTAMENTO

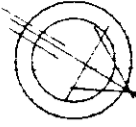

SCALA DI 1:200

RISERVATO ALL'UFFICIO

Compiata dal **gen. GIULIO PASQUALE**
(Titolario Cognome e nome)
J. BONICCHI del **A.T.E.R. PISA**
della provincia di **PISA**
data **18.10.93** Firma **Menarini**

Dichiarazione di N.C.
Denuncia di variazione
Identificativi catastali
F. **12** sub **37**
mau01

PIANO PRIMO 1270
210