


MOD. AN (CEU)
LIRE
400

MINISTERO DELLE FINANZE
DIREZIONE GENERALE DEL CATASTO E DEI SS.TT.EE.
CATASTO EDILIZIO URBANO (RDL 13-4-1939, n. 652)



MODULARIO
F. 19 (rend. 400)

Planimetria di u.i.u. in Comune di **PONTERERA** via **P. PIENNI**

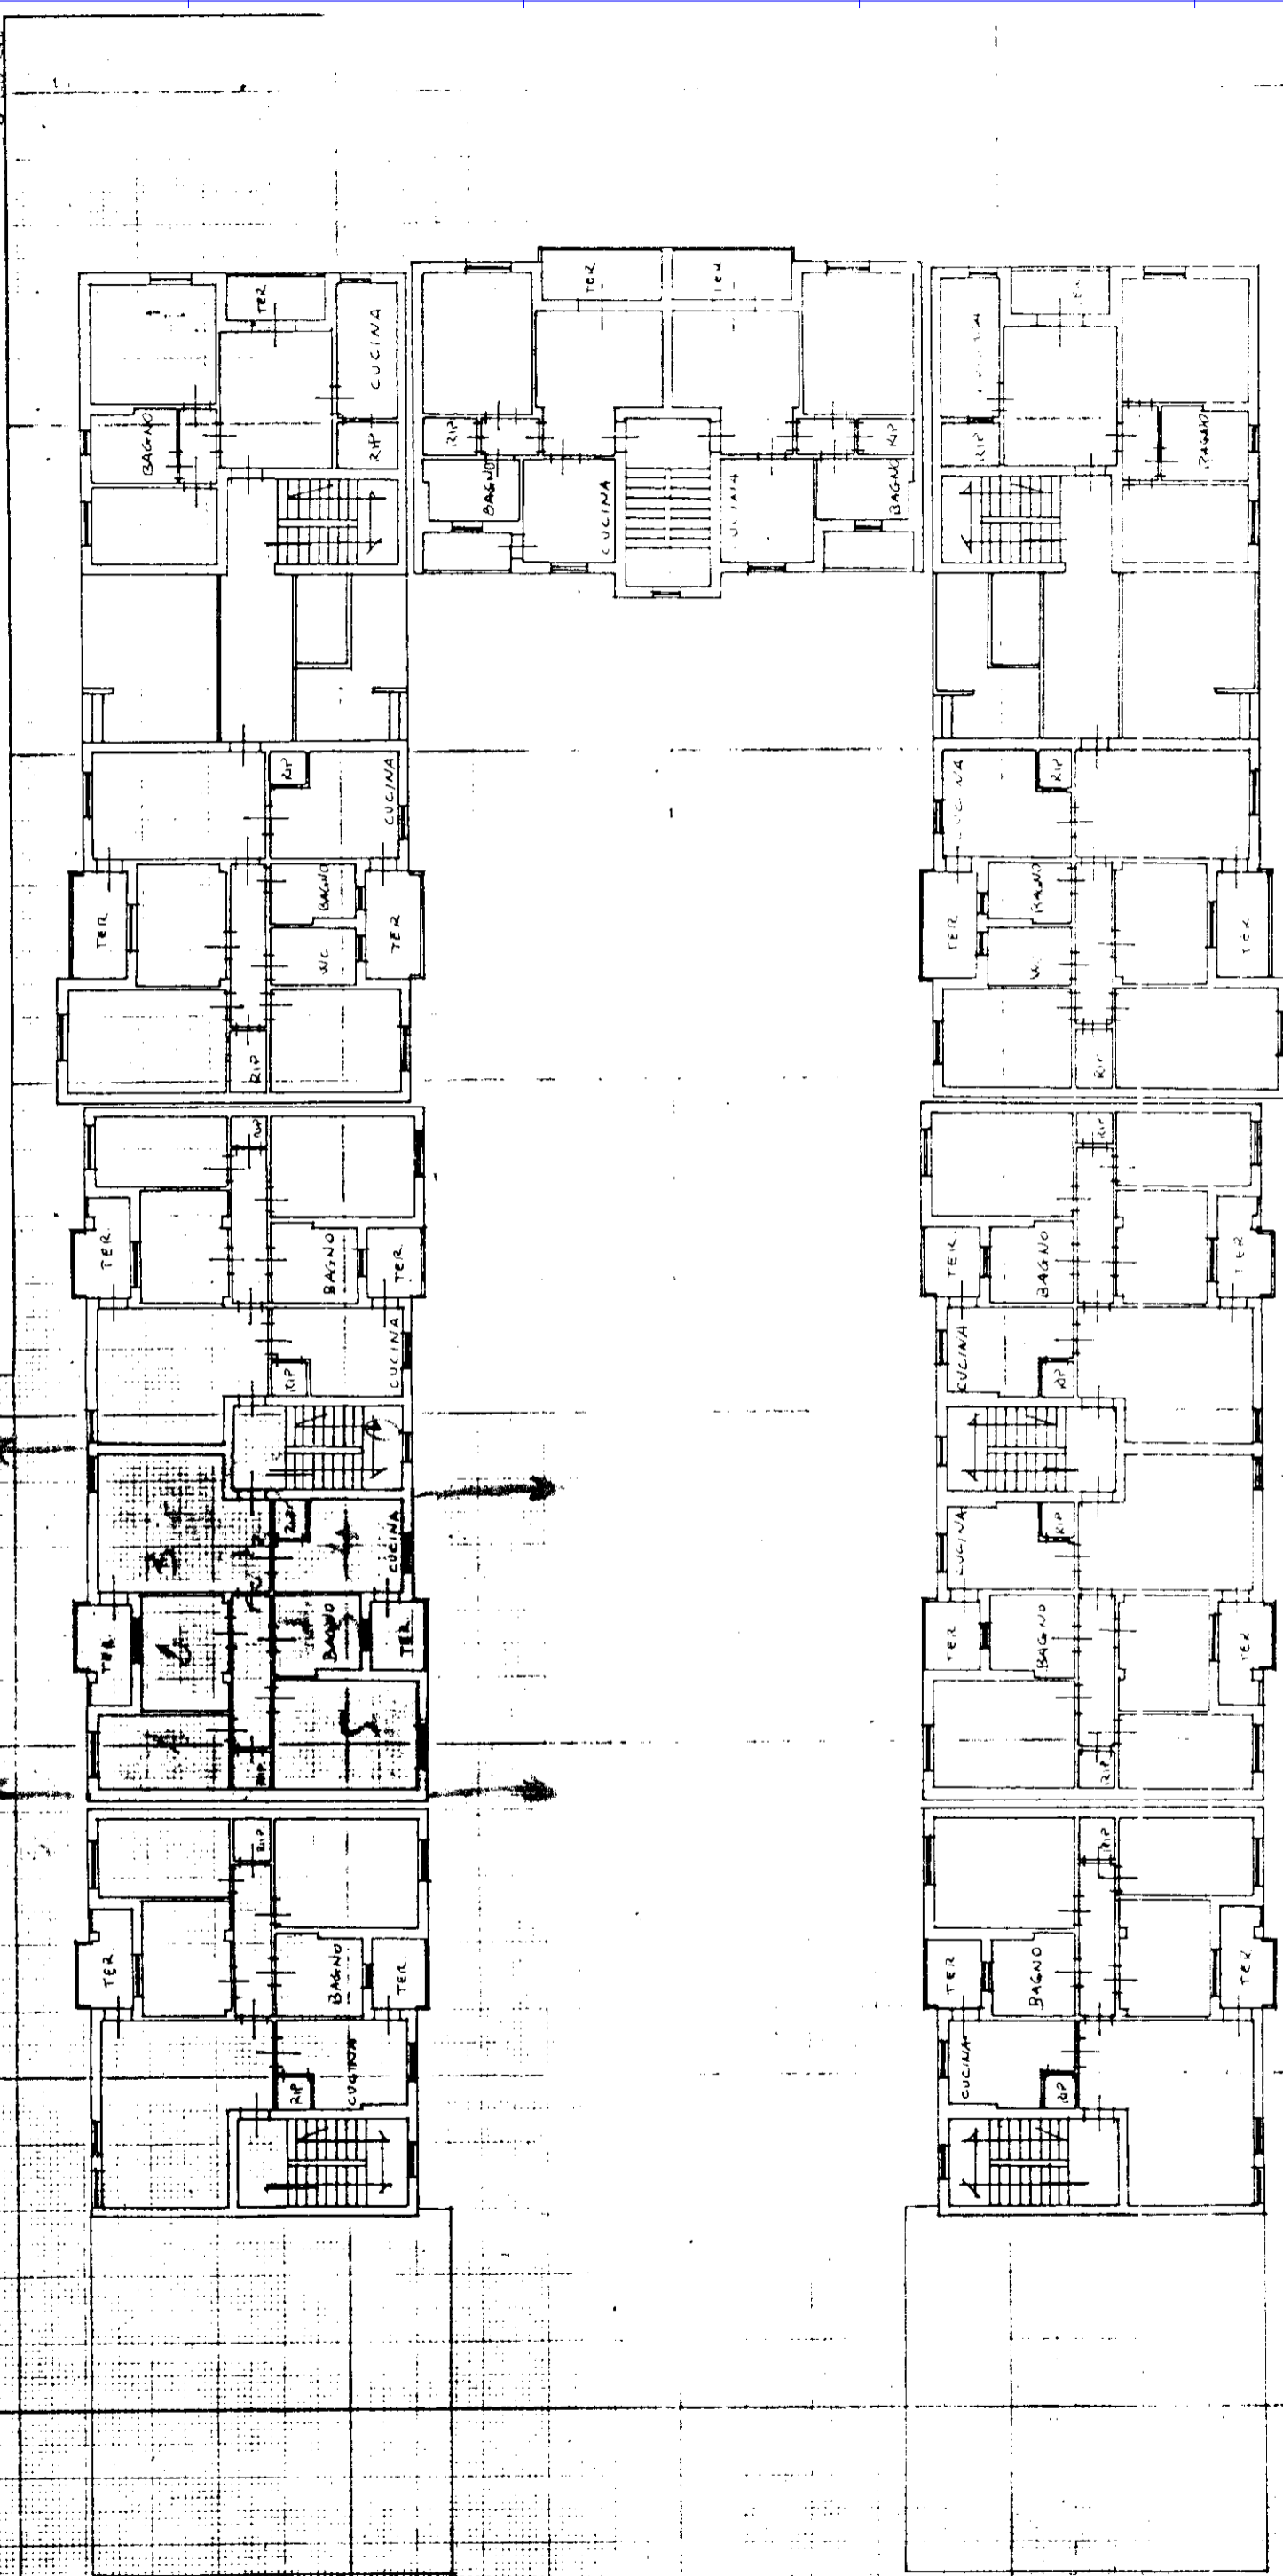

ORIENTAMENTO



SCALA DI 1:200

RISERVATO ALL'UFFICIO

Compilata dal Geom. **C. PIETRO PIENNI**
(Titolo cognome e nome)

Compilata da **ATEL F. S. A.**
della provincia di **SA**

data **11/11/93** firma **P. PIENNI**

Dichiarazione di N.C.
Denuncia di variazione

11/11/93
sub. **48**

mapa 01

PIANO SECONDO H=271