

MODULARIO
F. 1/19 mod. 400




MINISTERO DELLE FINANZE
DIREZIONE GENERALE DEL CATASTO E DEI S.S.T.T.EE.
CATASTO EDILIZIO URBANO (RDL 13-4-1939, n. 652)

MOD. AN (CEU)


LIRE
400

civ. 24-22-20-18
50-28-26

Planimetria di u.i.u. in Comune di PONTEDERA via PIEMONTI

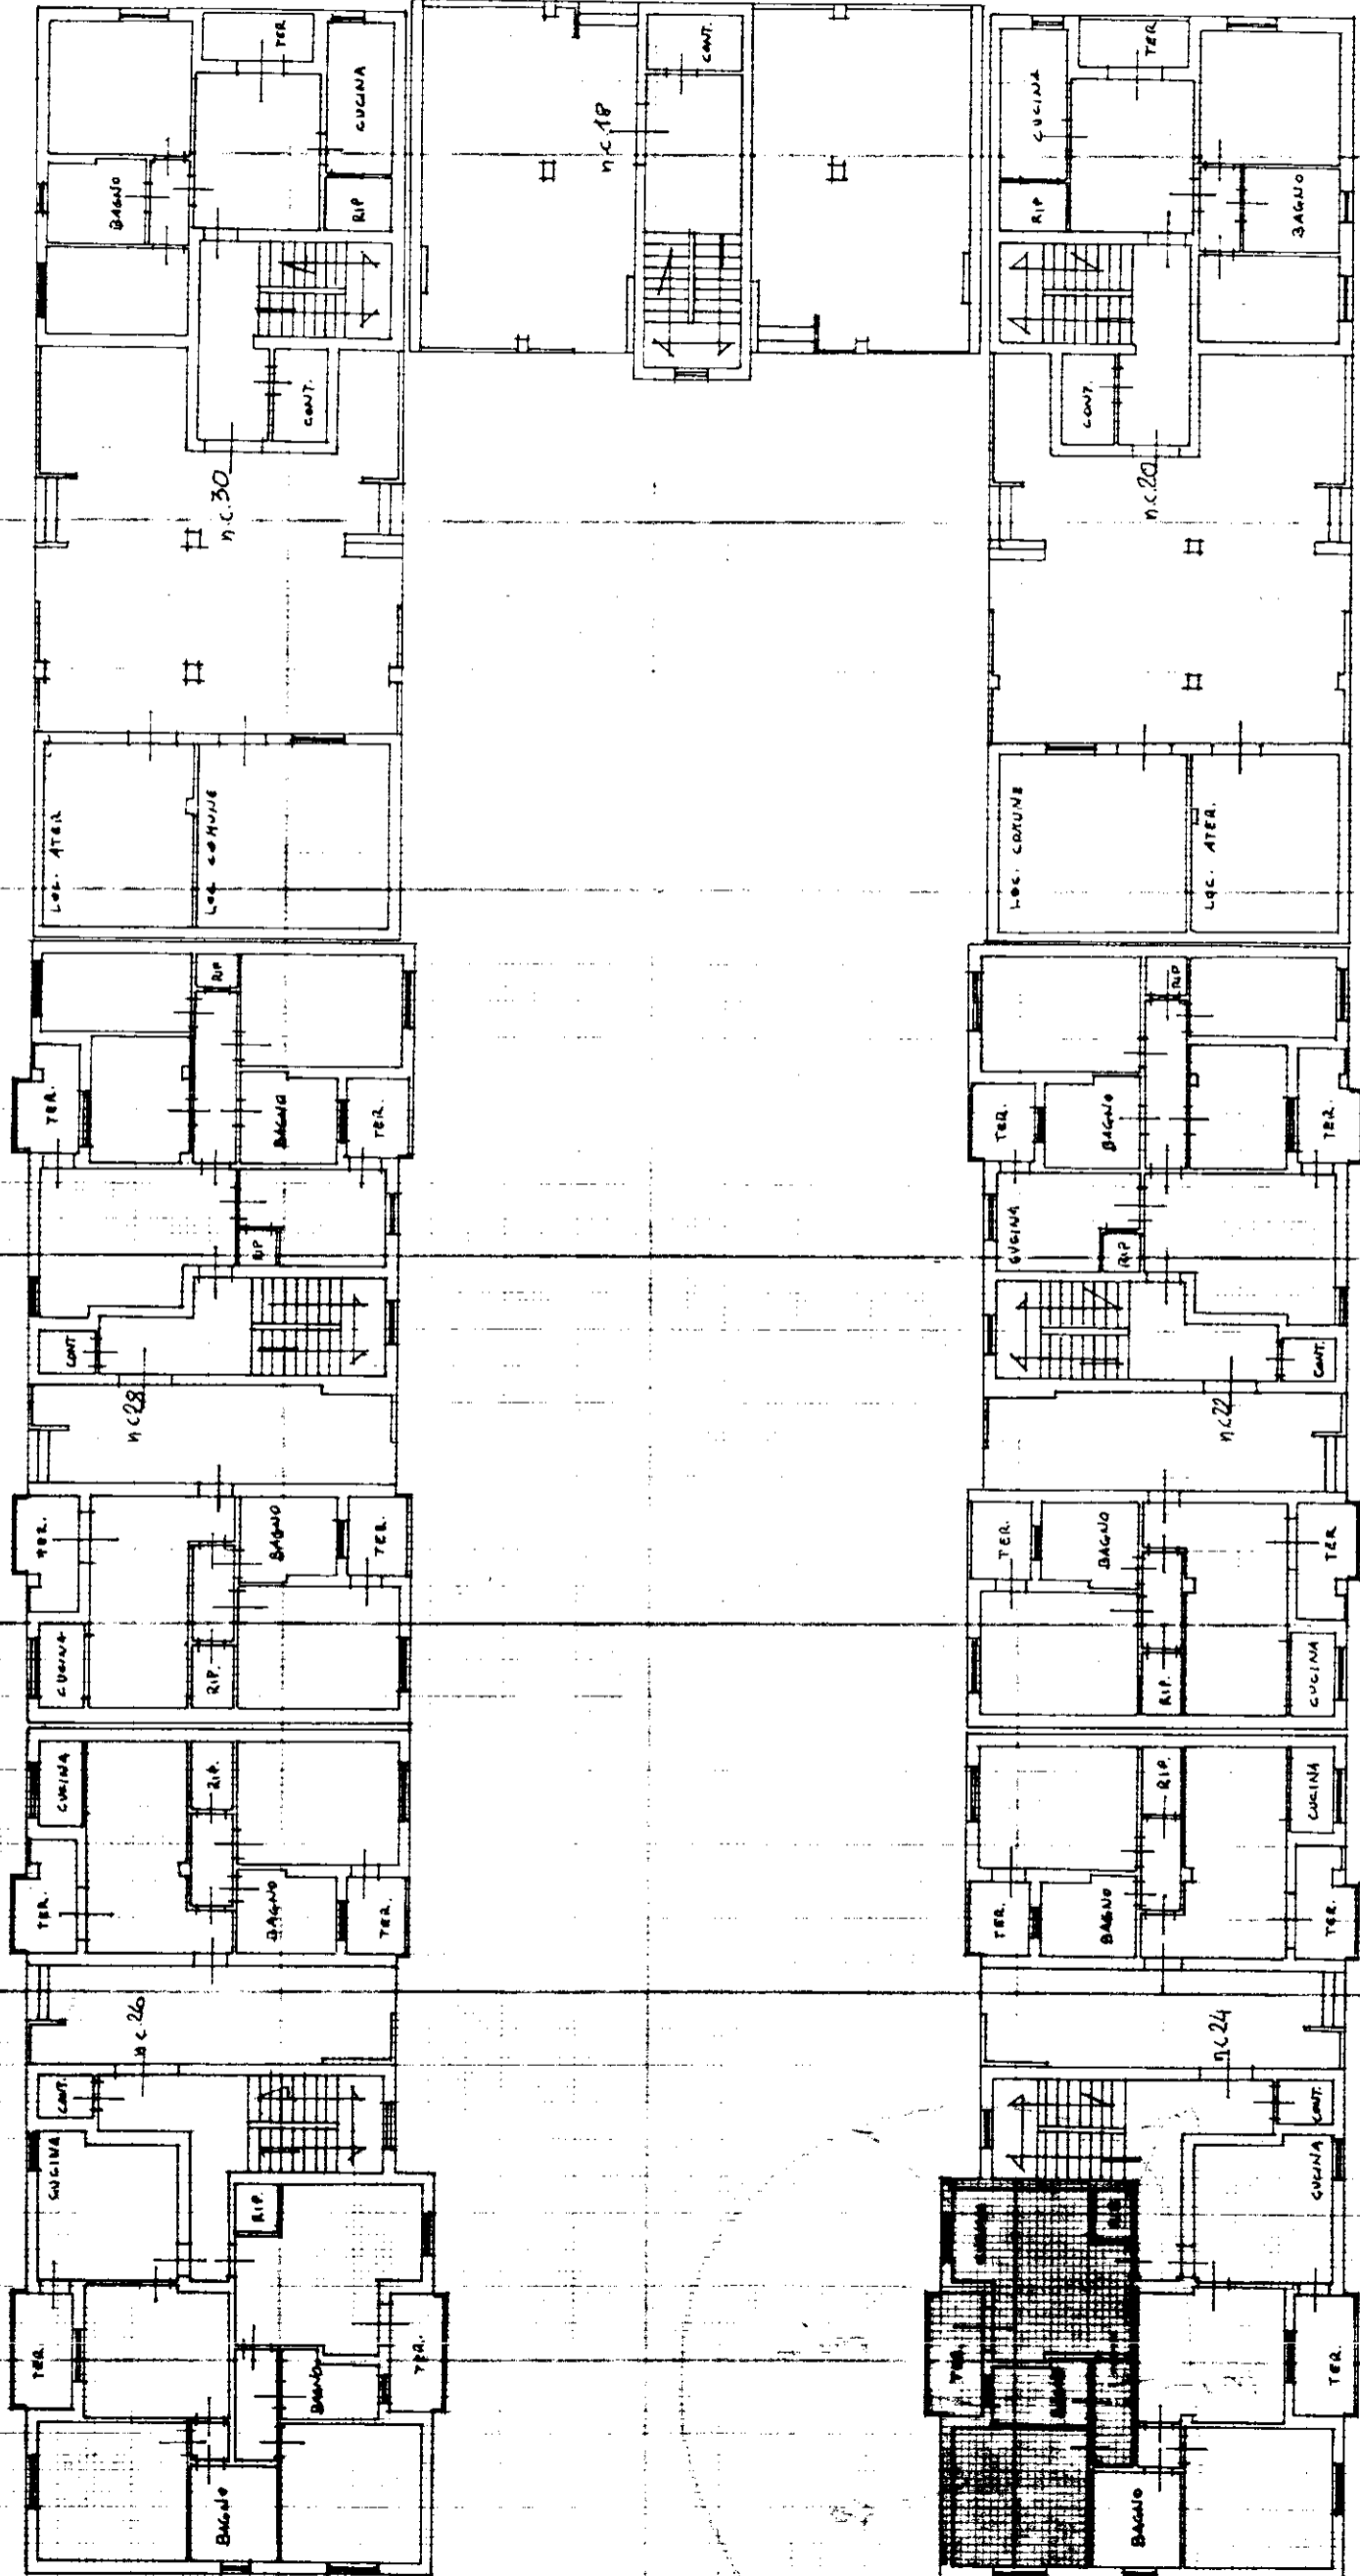

ORIENTAMENTO

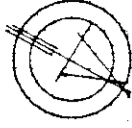

SCALA DI 1:200

PIANO TERRENO
h. 270

RISERVATO ALL'UFFICIO

Completata dal Geom. Pasquale
(Titolo, cognome e nome)
LEONCINI

05 NOV 1993

Dichiarazione di N.C.
Denuncia di variazione

Identificativi catastali
F. 150 sub 4
man 01