

MODULARIO
F. rig. rend. 400




MINISTERO DELLE FINANZE
DIREZIONE GENERALE DEL CATASTO E DEI SS.TT.EE.
CATASTO EDILIZIO URBANO (RDL 13-4-1939, n. 652)

MOD. AN (CEU)


LIRE
400

Planimetria di u.i.u. in Comune di PONTERERA via MENNI

civ. 24.22.20.4
30.28.26

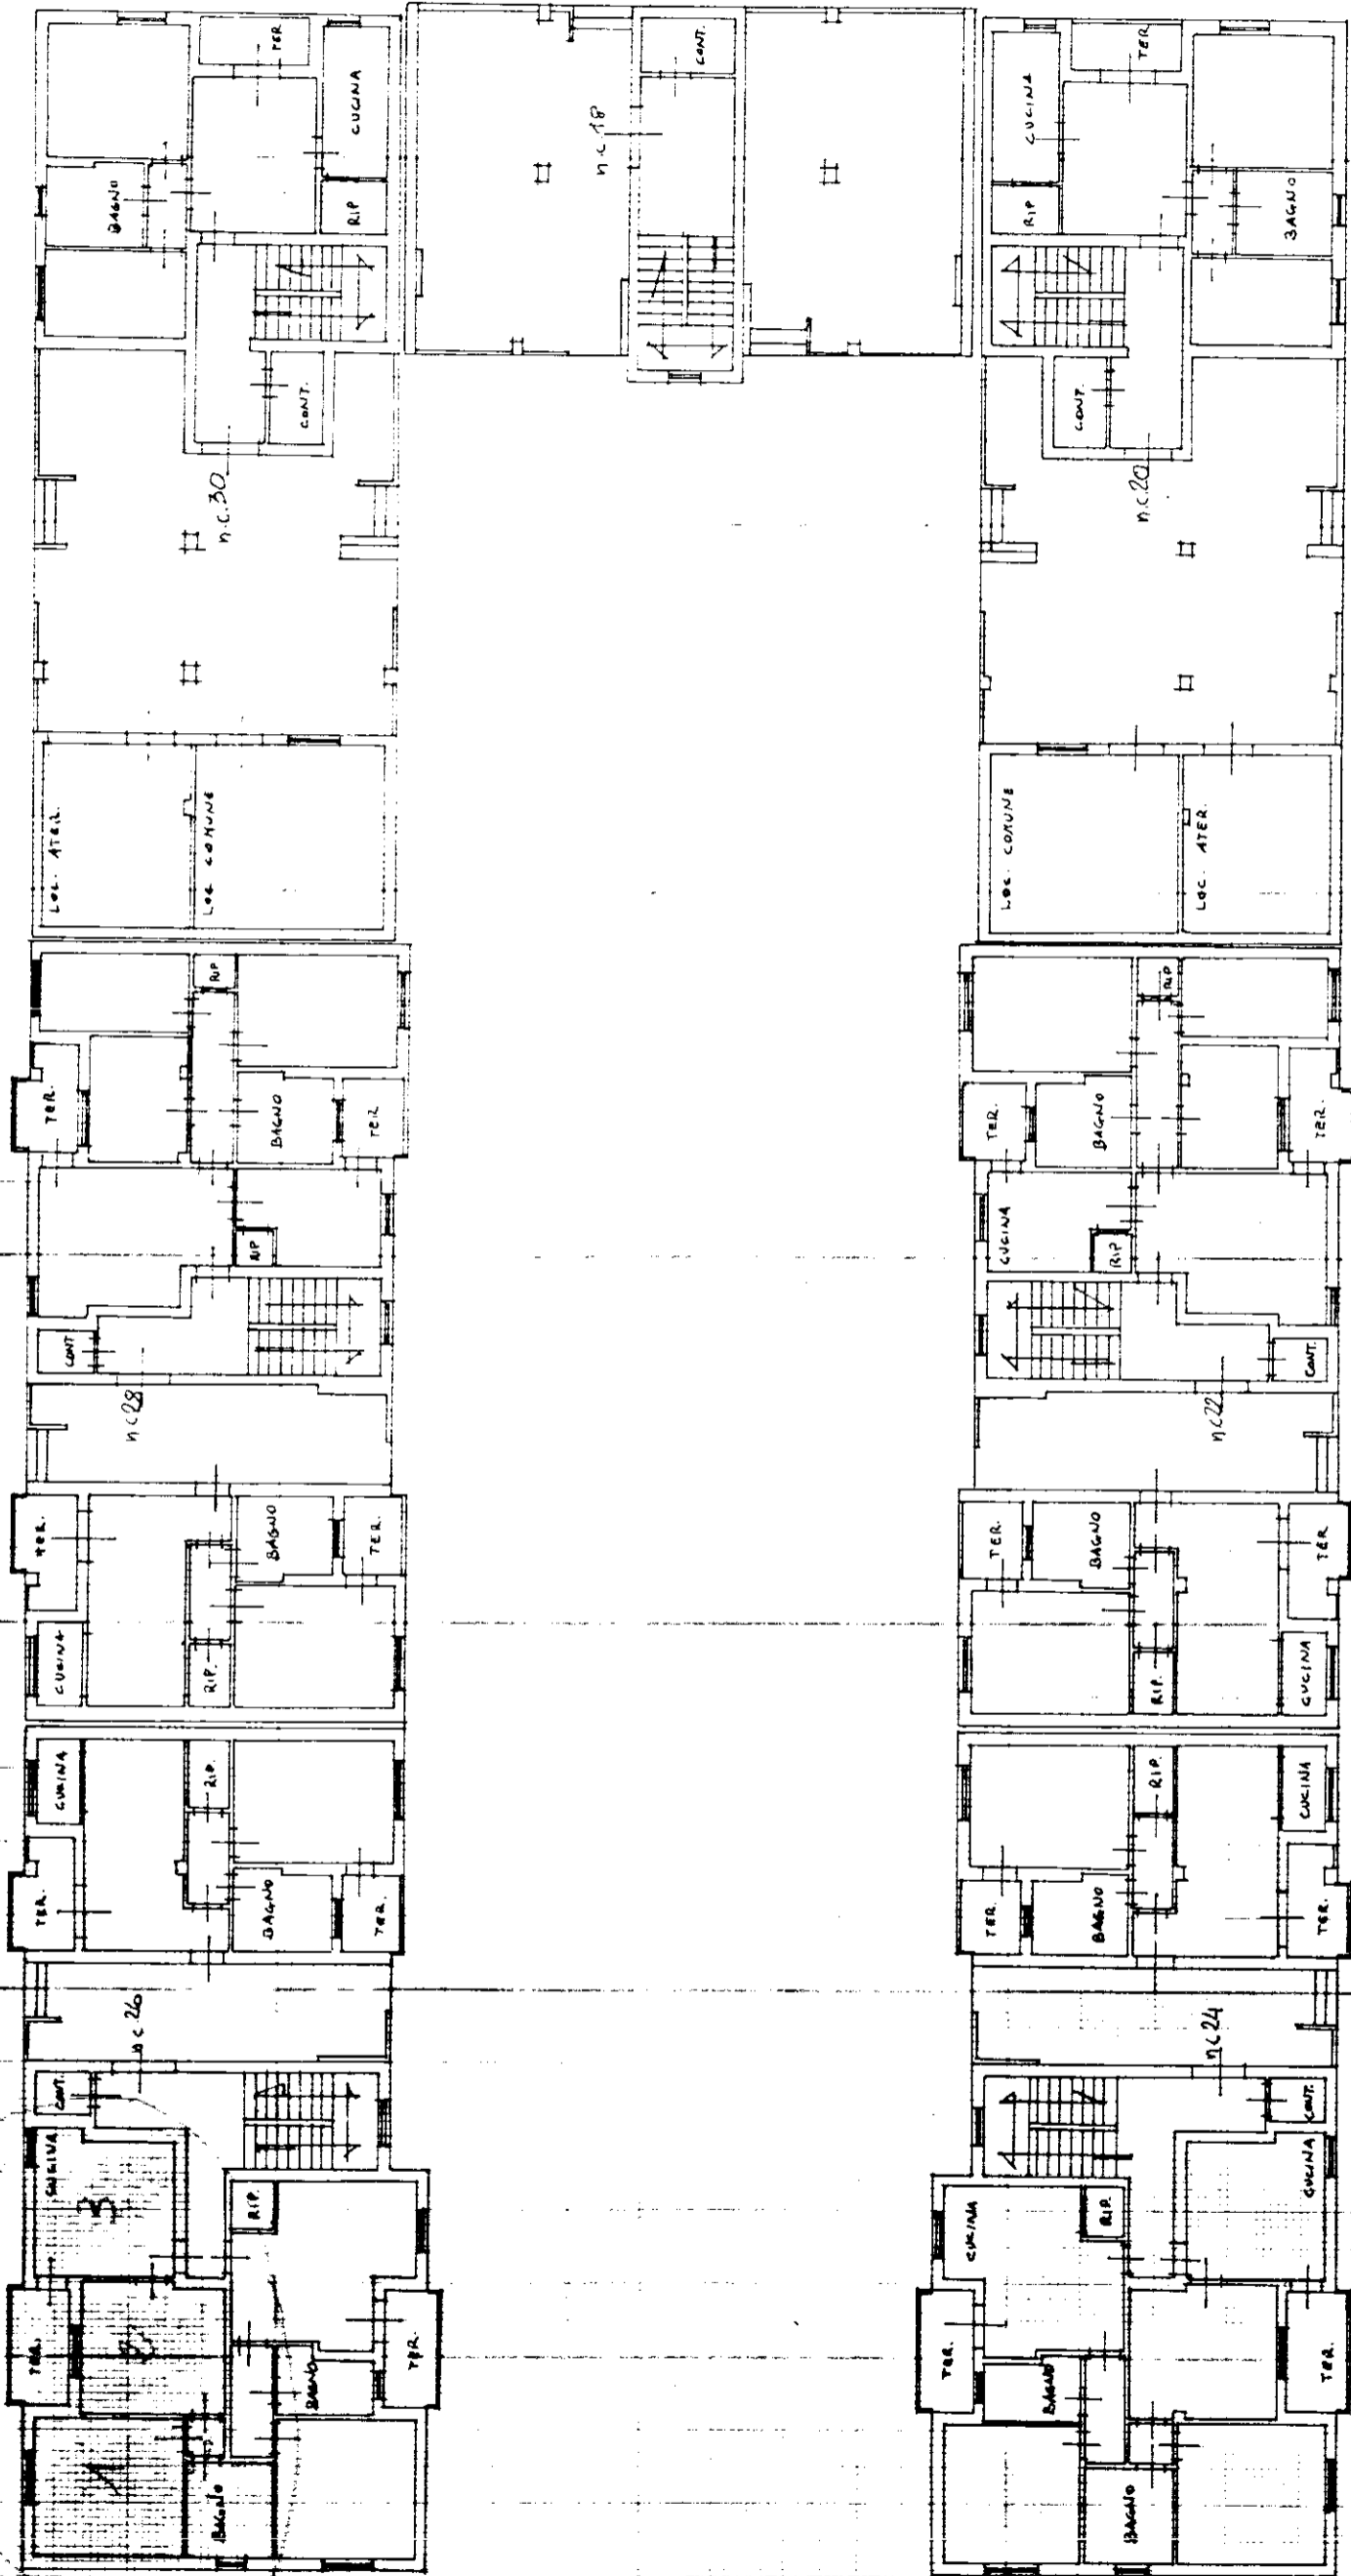

ORIENTAMENTO

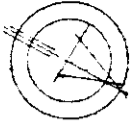

SCALA DI 1:200

RISERVATO ALL'UFFICIO

Compilata dal Geol. Giovanni Pasquale

(titolo, cognome e nome)

LECOTKATTEI

della provincia di PISA

data 18.10.93

Firma F. A. ...

Dichiarazione di N.C.
Denuncia di variazione

Identificativ. catastali

F. A. ... sub **42**

map 01

PIANO TERRENO

n. 270

210