


MOD. AN (CEU)
LIRE 400
95
CIV. 24.77.28.18

MINISTERO DELLE FINANZE
DIREZIONE GENERALE DEL CATASTO E DEI SS.TT.EE.
CATASTO EDILIZIO URBANO (RDL 13-4-1939, n. 652)
Planimetria di u.i.u. in Comune di **PONTEREDERA** via **P. NENNI**

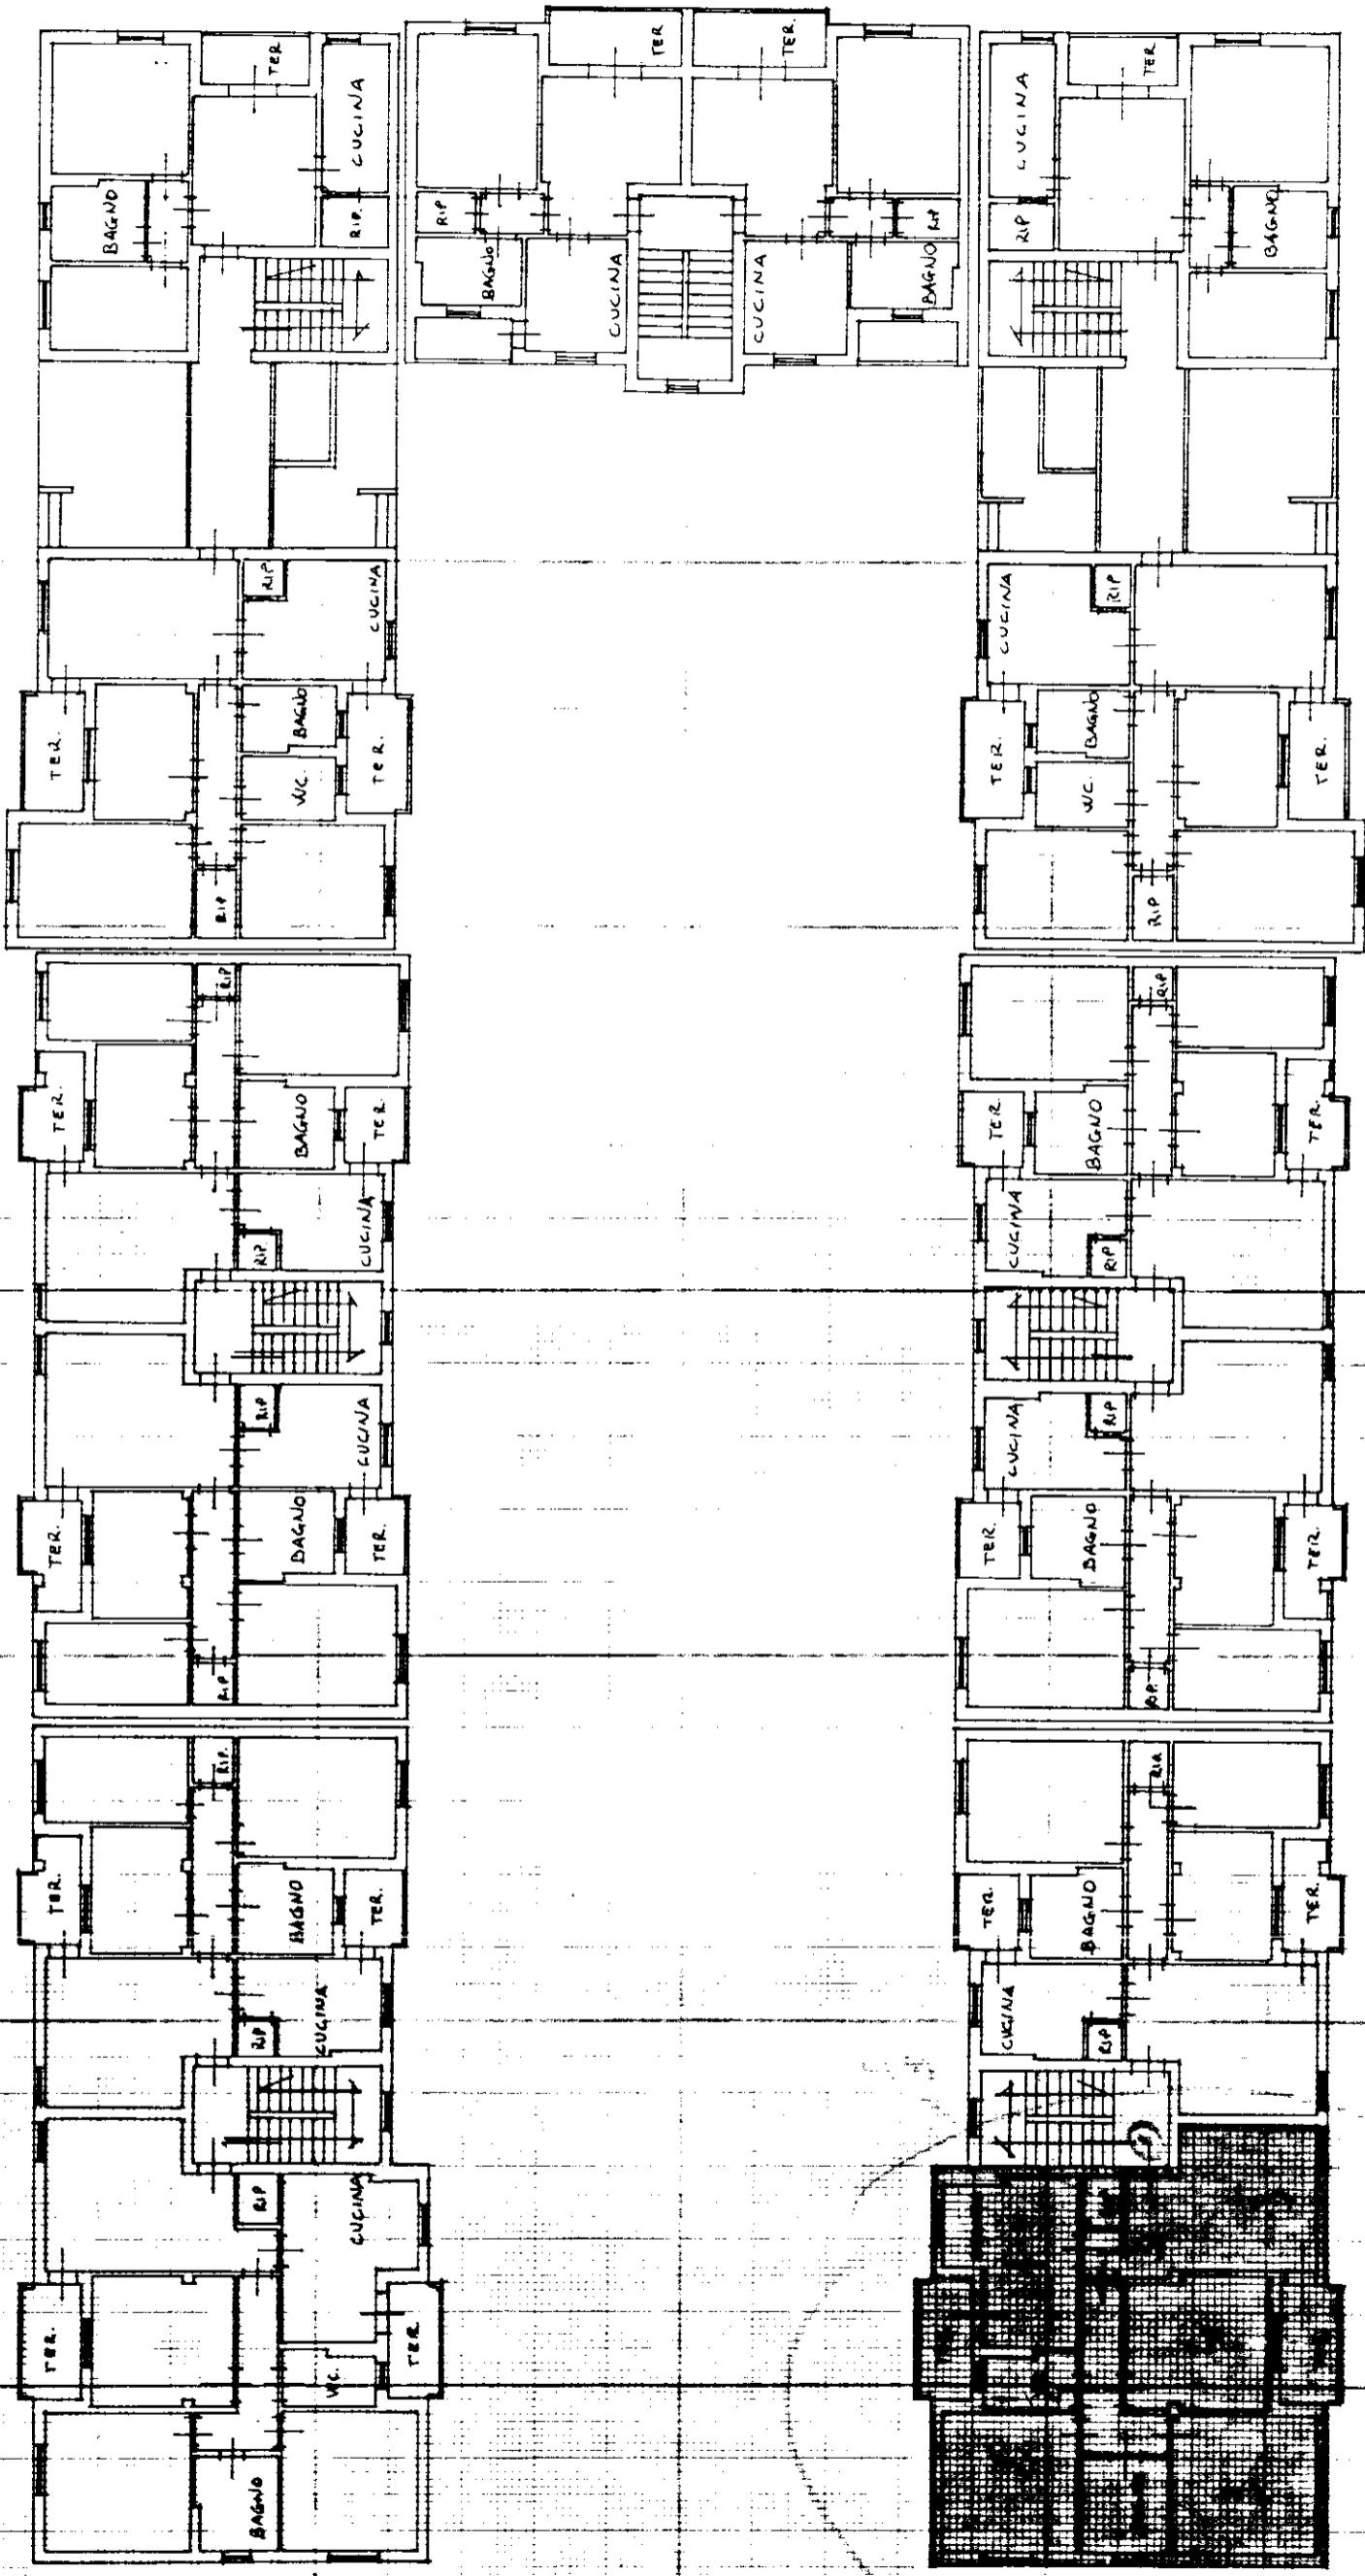

MODULARIO
F. fig. rend. 400



ORIENTAMENTO
SCALA DI 1:200

PIANO PRIMO #270
240

RISERVATO ALL'UFFICIO

Completata dal **Geom. Pasquale LEONCINI** (Titolo, cognome e nome)
de l' **A.T.E. di PISA**
della provincia di **PISA**
data **18/10/93** Firma **MASSIMA**

Dichiarazione di N.C.
Denuncia di variazione
Identificativi catastali
F. n. **663** sub **6**
Inquadratura **01**