

MODULARIO
F. Cat. S. T. - 315



MINISTERO DELLE FINANZE

DIREZIONE GENERALE DEL CATASTO E DEI SERVIZI TECNICI ERARIALI

Lire
15

NUOVO CATASTO EDILIZIO URBANO


Mod. B (Nuovo Catasto Edilizio Urbano)

18. DECRETO-LEGGE 13 APRILE 1958, N. 682

Planimetria dell'immobile situato nel Comune di S. GIULIANO TERME Via AURELIA n. 29 LOC. MADONNA DELL'ACQUA

Ditta DEMANIO DELLO STATO - RAMO LAVORI PUBBLICI -

Allegata alla dichiarazione presentata all'Ufficio Tecnico Erariale di PISA

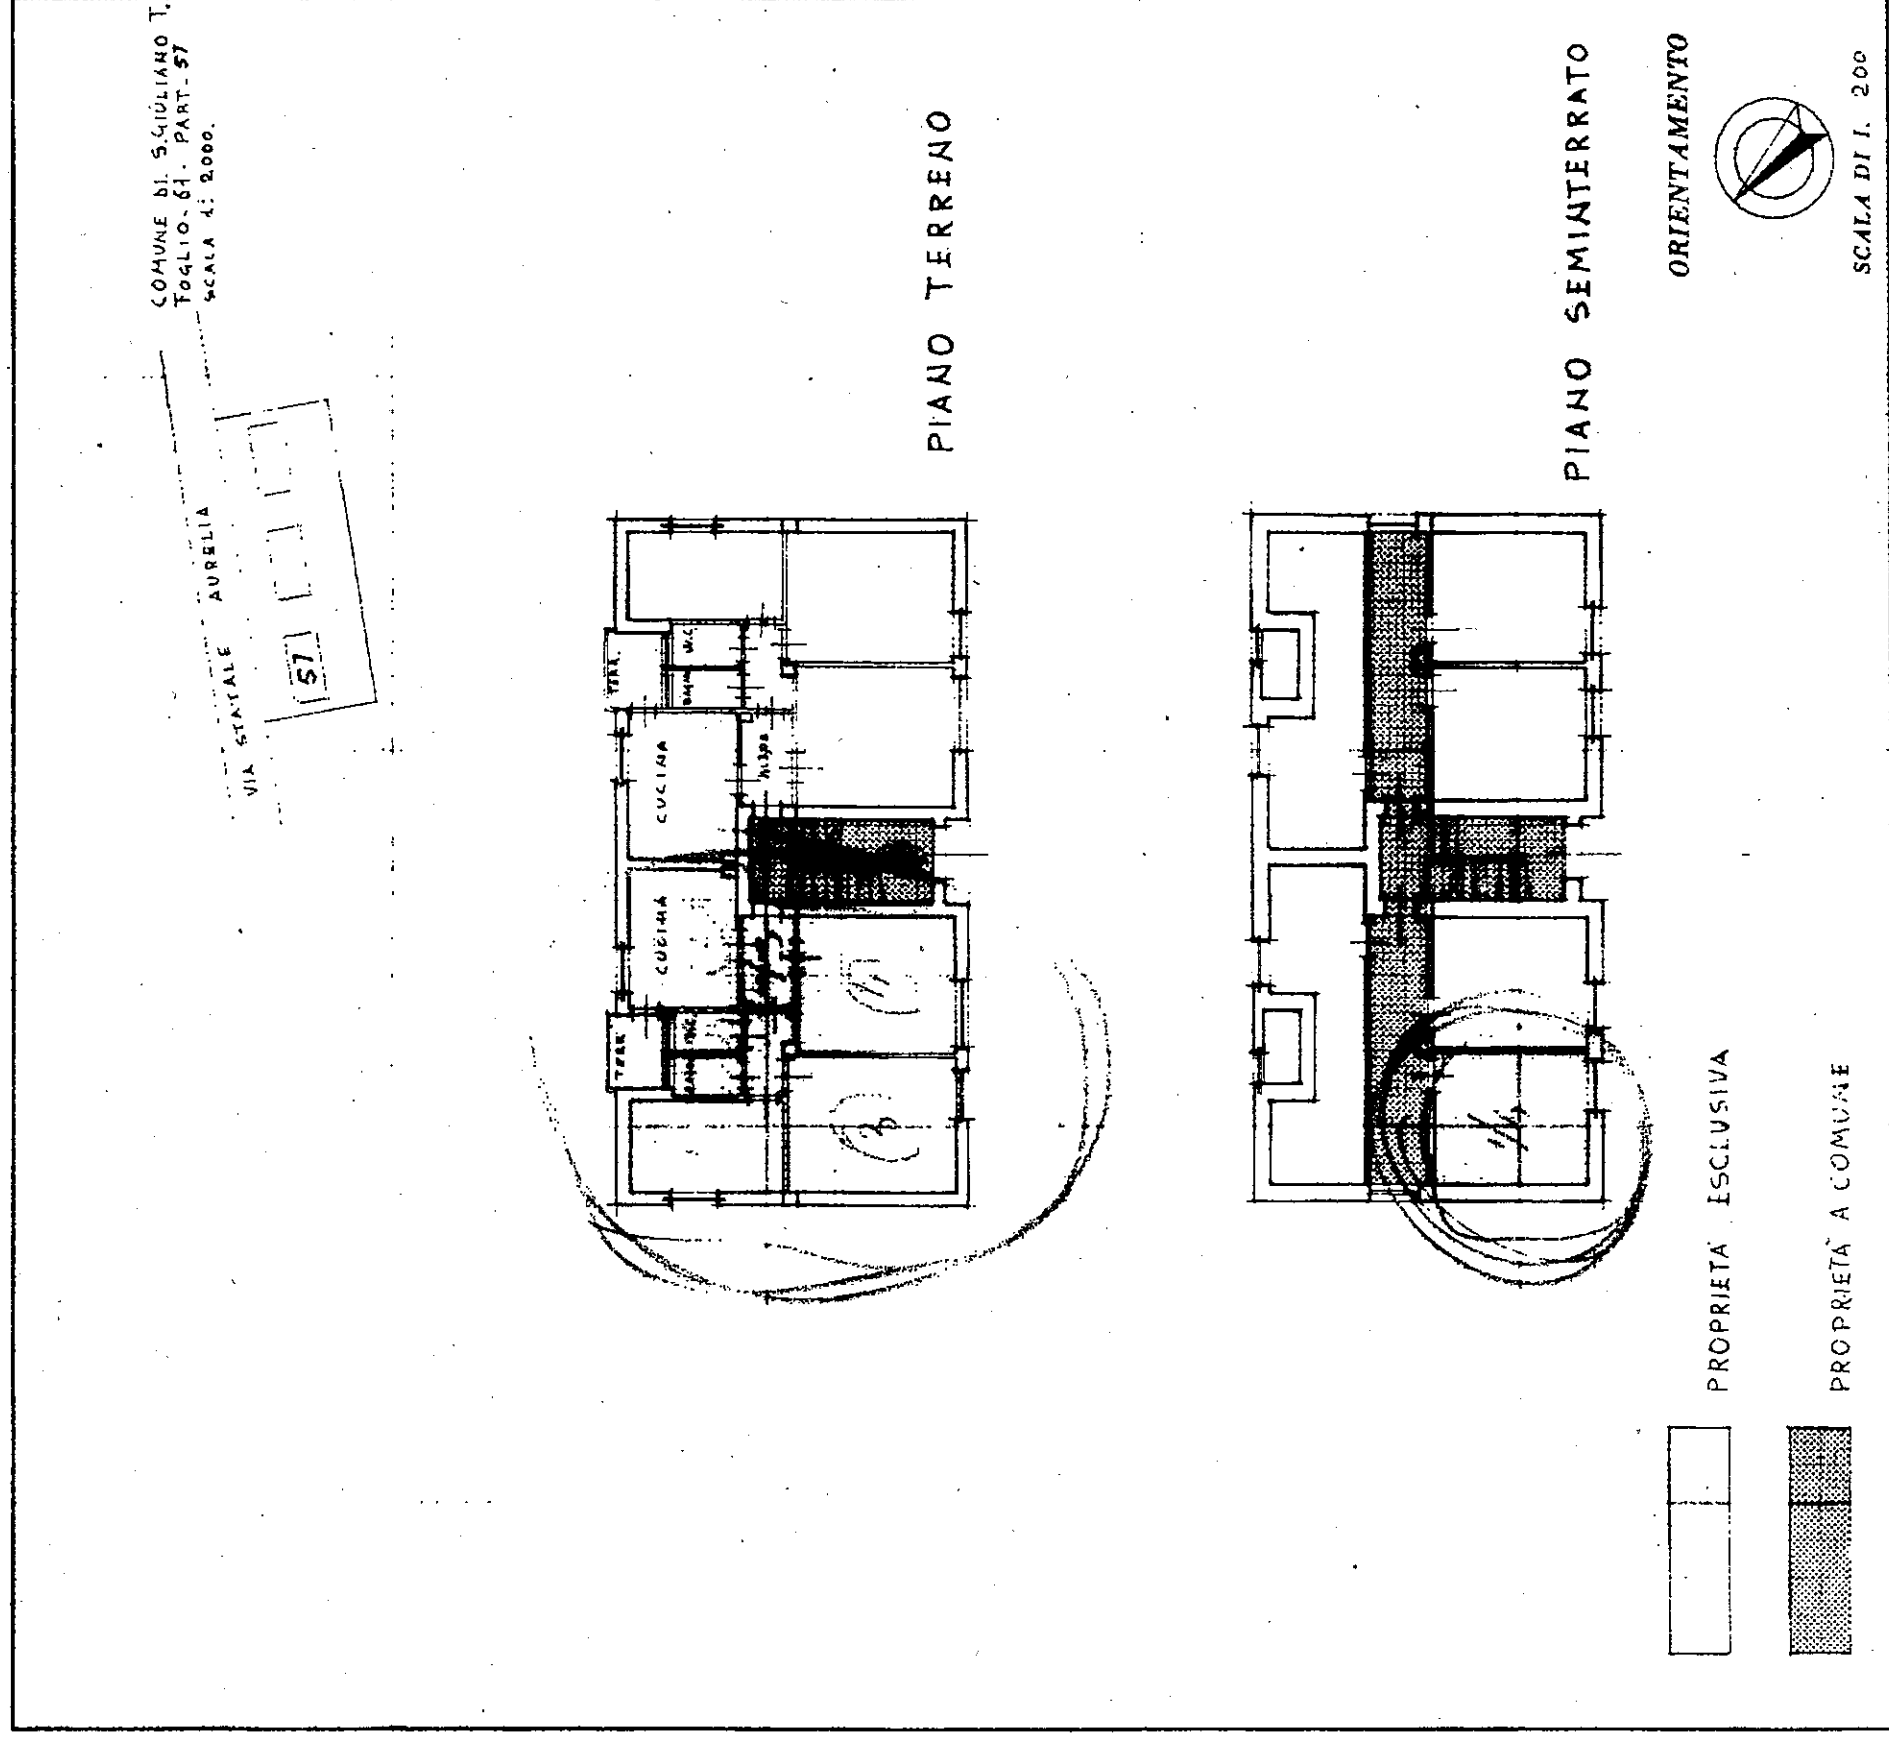

SPAZIO RISERVATO PER LE ANNOTAZIONI D'UFFICIO

DATA

PROT. N°

Data presentazione: 15/10/1976 - Data: 08/10/2009 - n. PI0195133 - Richiedente CINI X APES
Tot. schede: 5 - Formato di acq.: A3(297x420) - Fatt. di scala: 1:1

Ultima Planimetria in atti

Compilata dal GIOMETRA
(Titolo, nome e cognome del tecnico)

GIAMPASQUALE LEONCINI

Iscritto all'Albo de

della Provincia di

DATA 4. OTTOBRE 1976

Firma:

Catasto del Fabbricati - Situazione al 08/10/2009 - Comune di SAN GIULIANO TERME(A562) - < Foglio: 61 Particella: 57 - Subaltemo 1 >
Catasto di FABBRICATI - Situazione al 08/10/2009 - Comune di SAN GIULIANO TERME(A562) - < Foglio: 61 Particella: 57 - Subaltemo 1 >