

MODULARIO
F. Cat. S. F. 315



MINISTERO DELLE FINANZE

DIREZIONE GENERALE DEL CATASTO E DEI SERVIZI TECNICI ERARIALI

61 NUOVO CATASTO EDILIZIO URBANO

Lire 15


Mon. B (Nuovo Catasto Edilizio Urbano)

IL DECRETO-LINGUE 13 APRILE 1939, N. 6621

Planimetria dell'immobile situato nel Comune di S. GIULIANO TERME Via AURELIA n°29 LOC. MADONNA DELL'ACQUA

Ditta DEMANIO DELLO STATO - RAMO LAVORI PUBBLICI -

Allegata alla dichiarazione presentata all'Ufficio Tecnico Erariale di PISA,

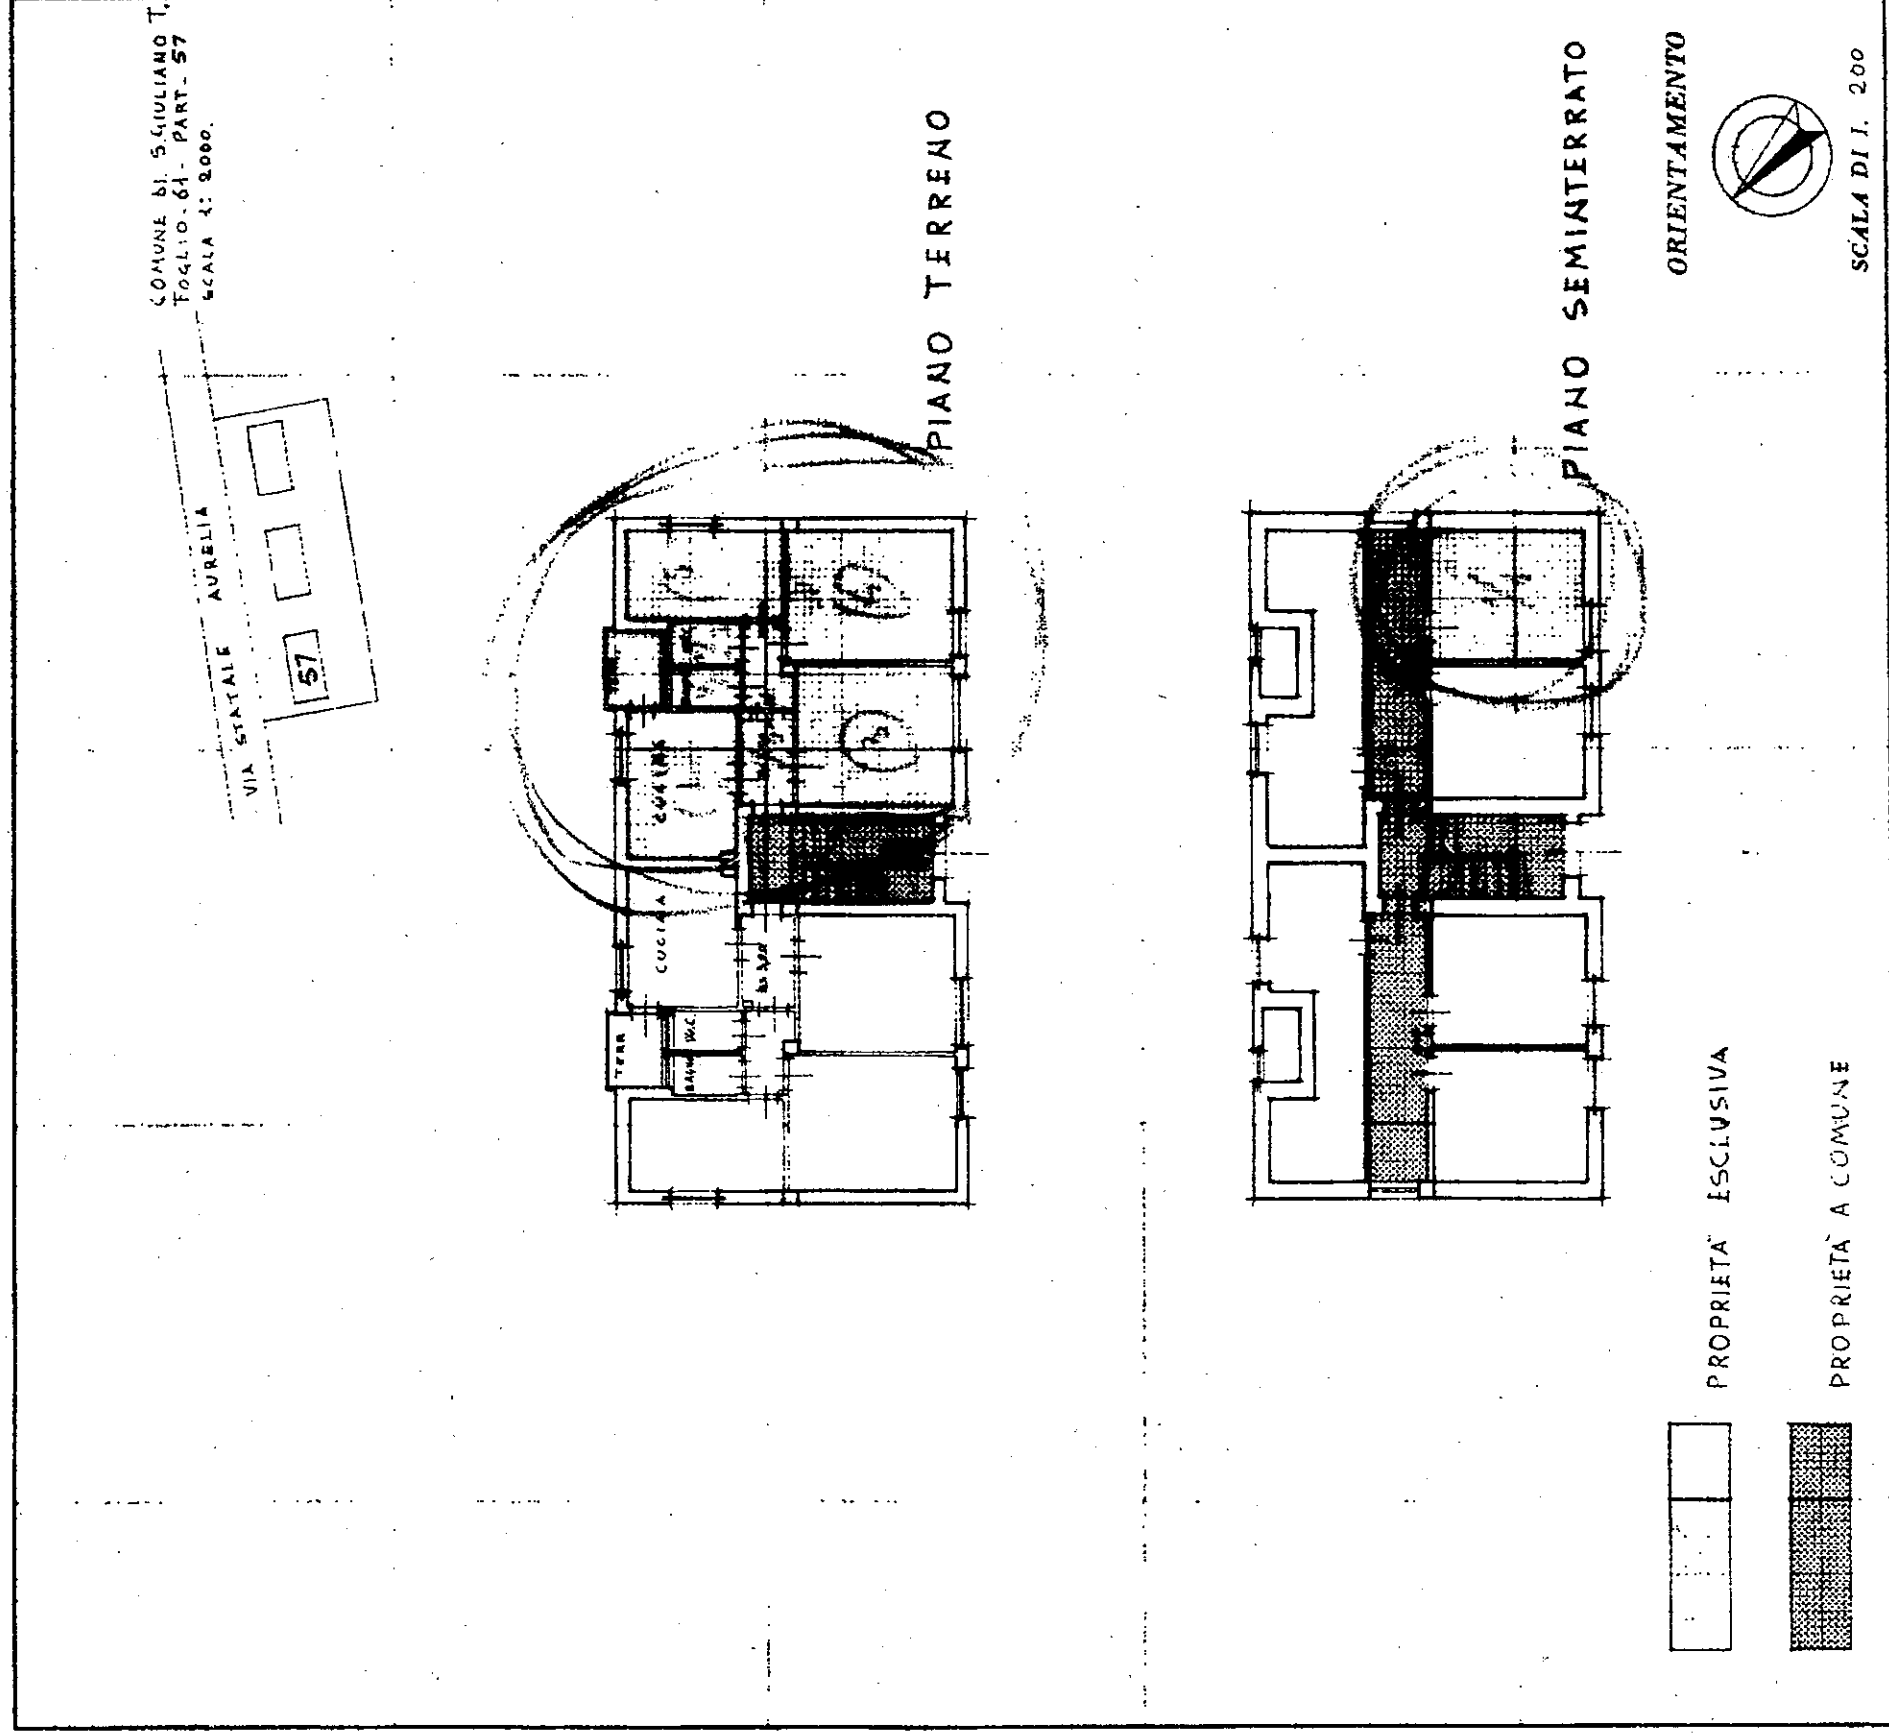

SPAZIO RISERVATO PER LE ANNOTAZIONI D'UFFICIO	
DATA	
PROT. N°	

Compilata dal **GIOMETRA**
(Titolo, nome e cognome del iscritto)
GIAMPASQUALE LEONCINI
Iscritto all'Albo de
della Provincia di
DATA 4^o OTTOBRE 1976
Firma: