


IL NUOVO CATASTO EDILIZIO URBANO

Lire
350

(R. DECRETO-LEGE 19 APRILE 1968, N. 459)

Planimetria dell'immobile situato nel Comune di **San Giuliano Terme** Via **Aurelia n. 29** Loc. **Madonna dell'Acqua**
Ditta Istituta Autamano Cass. Popolari della Prov. di Pisa, Ente amministratore - Prop. Dem. s.m.a. dello Stato
Allegata alla dichiarazione presentata all'Ufficio Tecnico Erariale di **Pisa**

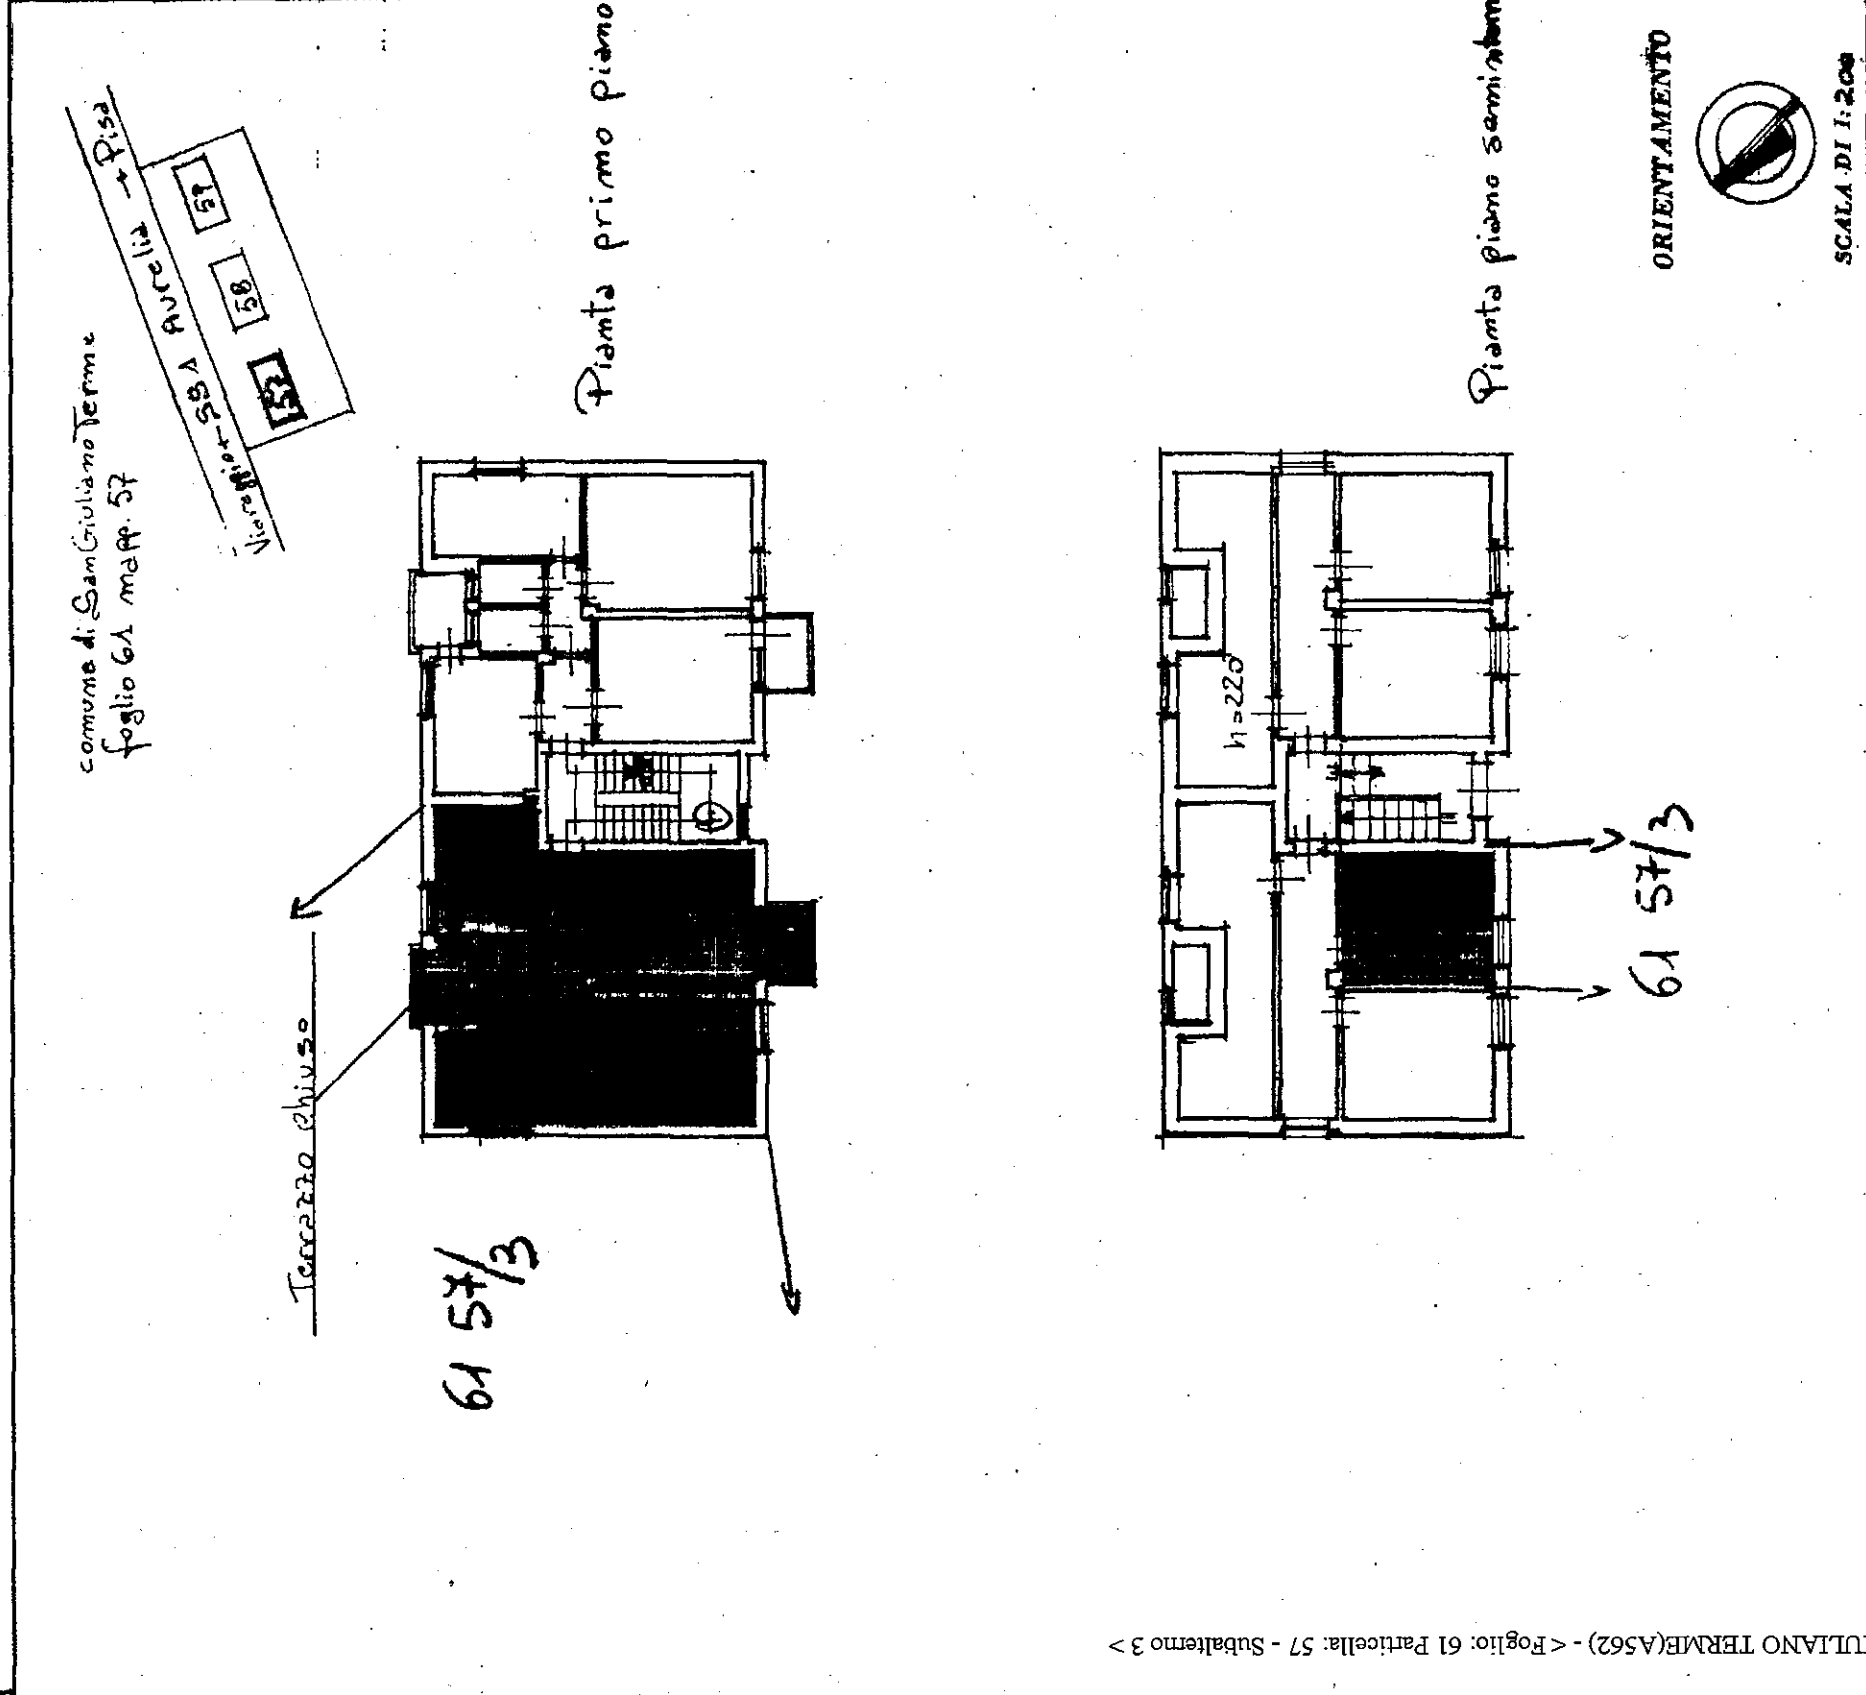

SPAZIO RISERVATO PER LE ANNOTAZIONI D'UFFICIO

DATA
PROT. N°
in data
Busta n.

1157
23 OTT. 1989
666

fgl 61 mapp. 57 sub 3

Compilata dal Geometra

Sergio Barsanti

Iscritto all'Albo dei Geometri n. 4776
della Provincia di Pisa

DATA

Firma:

