

MINISTERO DELLE FINANZE


DIREZIONE GENERALE DEL CATASTO E DEI SERVIZI TECNICI ERARIALI

Lire  
350

# 42 NUOVO CATASTO EDILIZIO URBANO

(R. DECRETO-LEGGE 13 APRILE 1950, N. 635)

Planimetria dell'immobile situato nel Comune di **S. GIULIANO TERME** Via **AURELIA** n. 29 Loc. **Nastolom** a. d. d. A. 9.  
Ditta **Istituto Autonomo Case Popolari della Prov. di Pisa, Ente amministratore - Prop. Demanio dello Stato**  
Allegata alla dichiarazione presentata all'Ufficio Tecnico Erariale di **PISA**

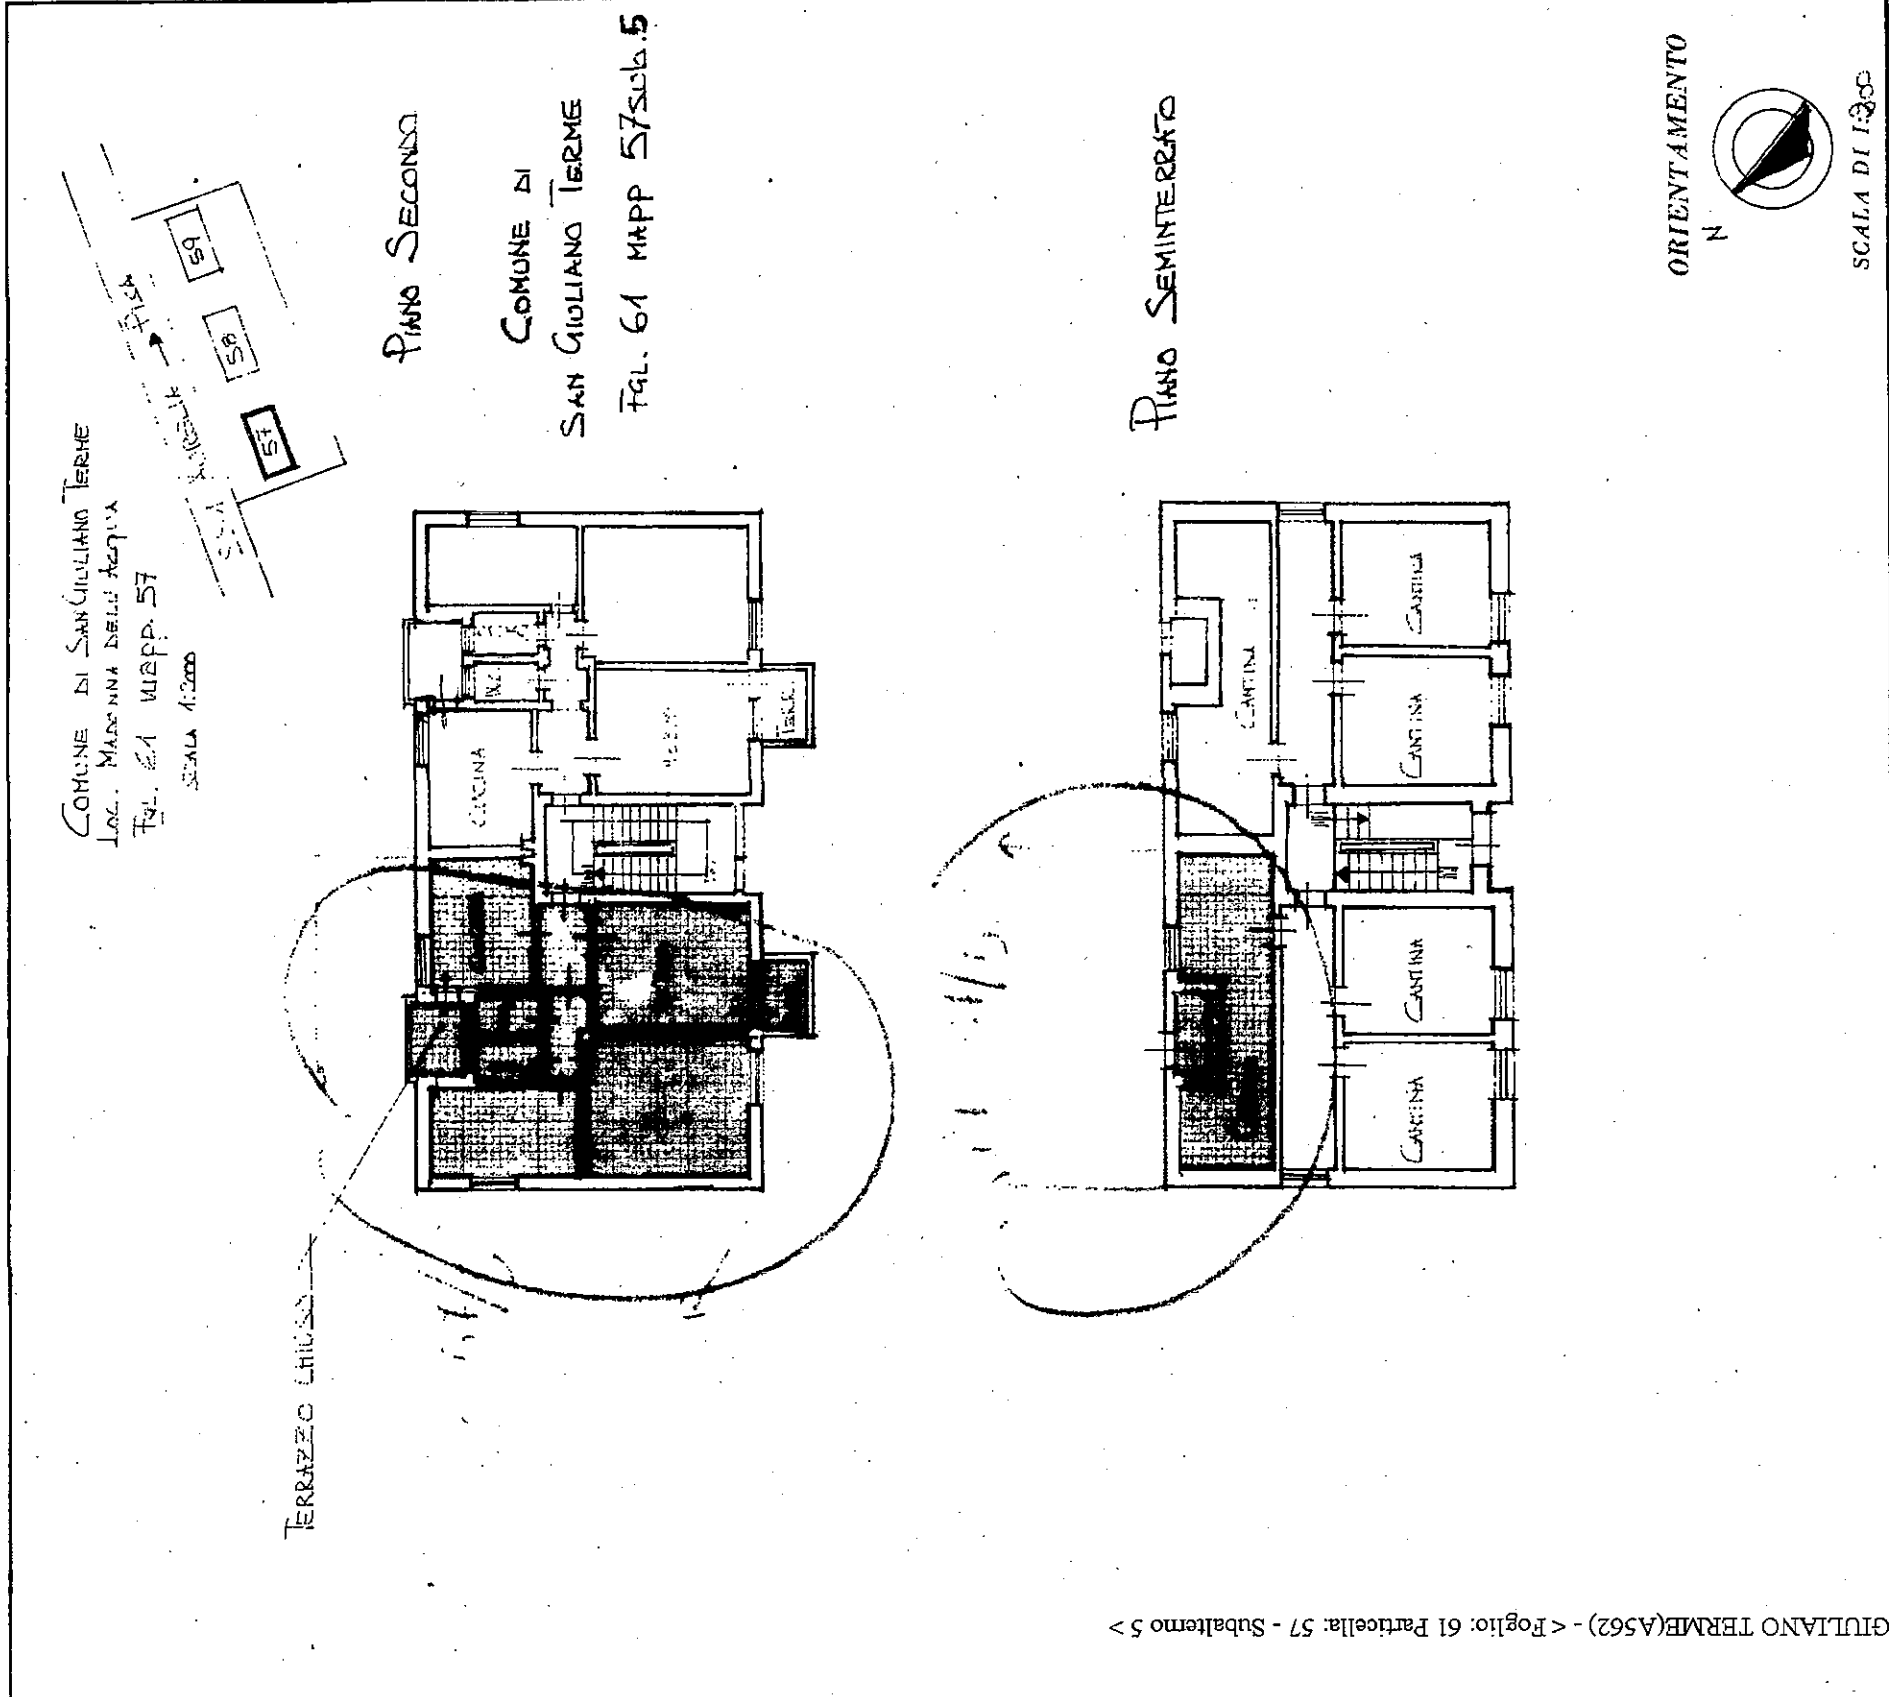

SPAZIO RISERVATO PER LE ANNOTAZIONI D'UFFICIO

DATA: 23/10/1989

PROT. N. 20111

1989

173

101

101

101

Compilata dal **GEOM. BARSOGLI SERGIO**  
(Titolo, nome e cognome del tecnico)

Iscritto all'Albo dei **GEOMETRI** n. 176  
della Provincia di **PISA**

D.OPS

Firma: